Parmaterketa - Projekts "Durbes lielas pārbūve, Ventspilī" projektēto segumu pieslēgums pie Durbes lielas robležas ejas esošiem segumiem.

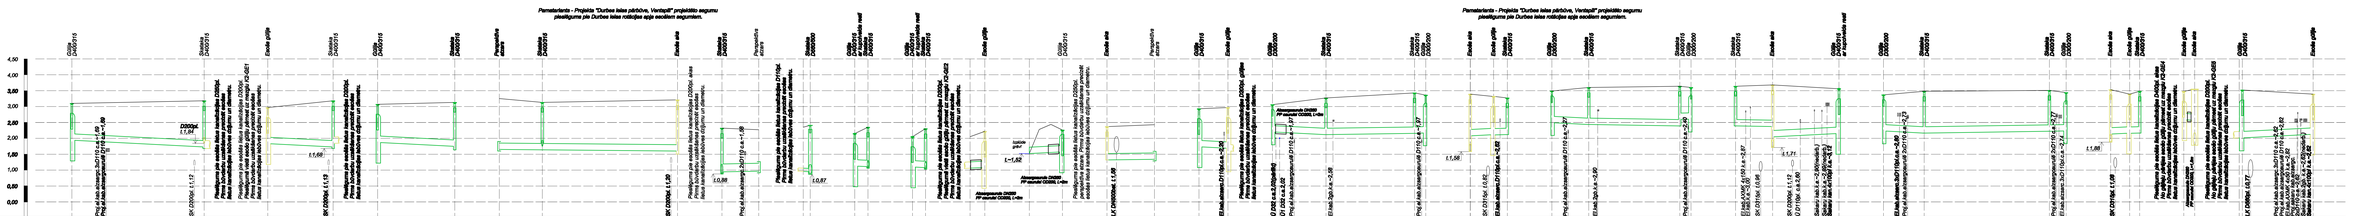

| | | |