




OBJEKTA NOVIETOJUMS



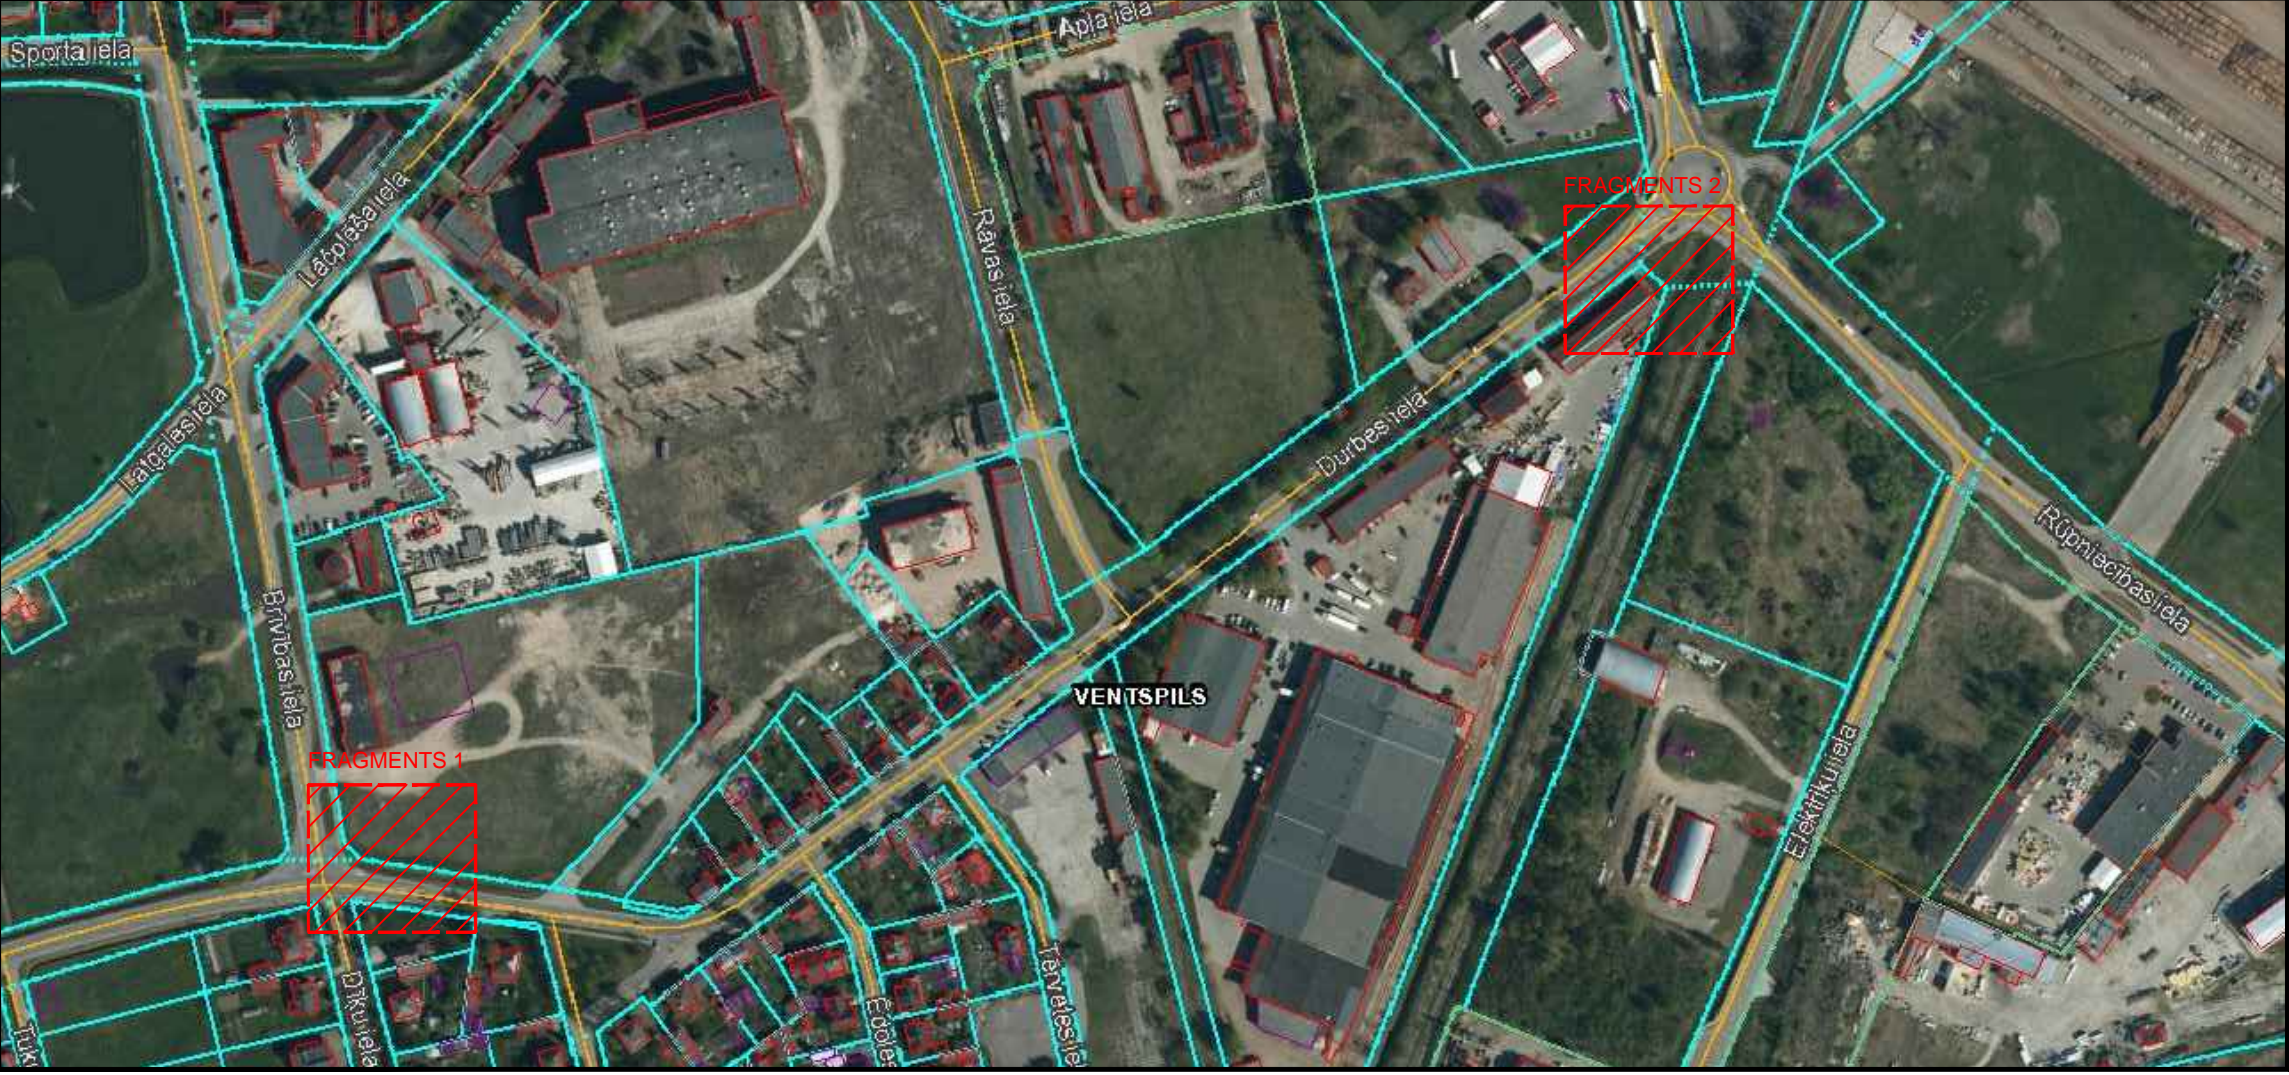

FRAGMENTS 1(M 1:1000)

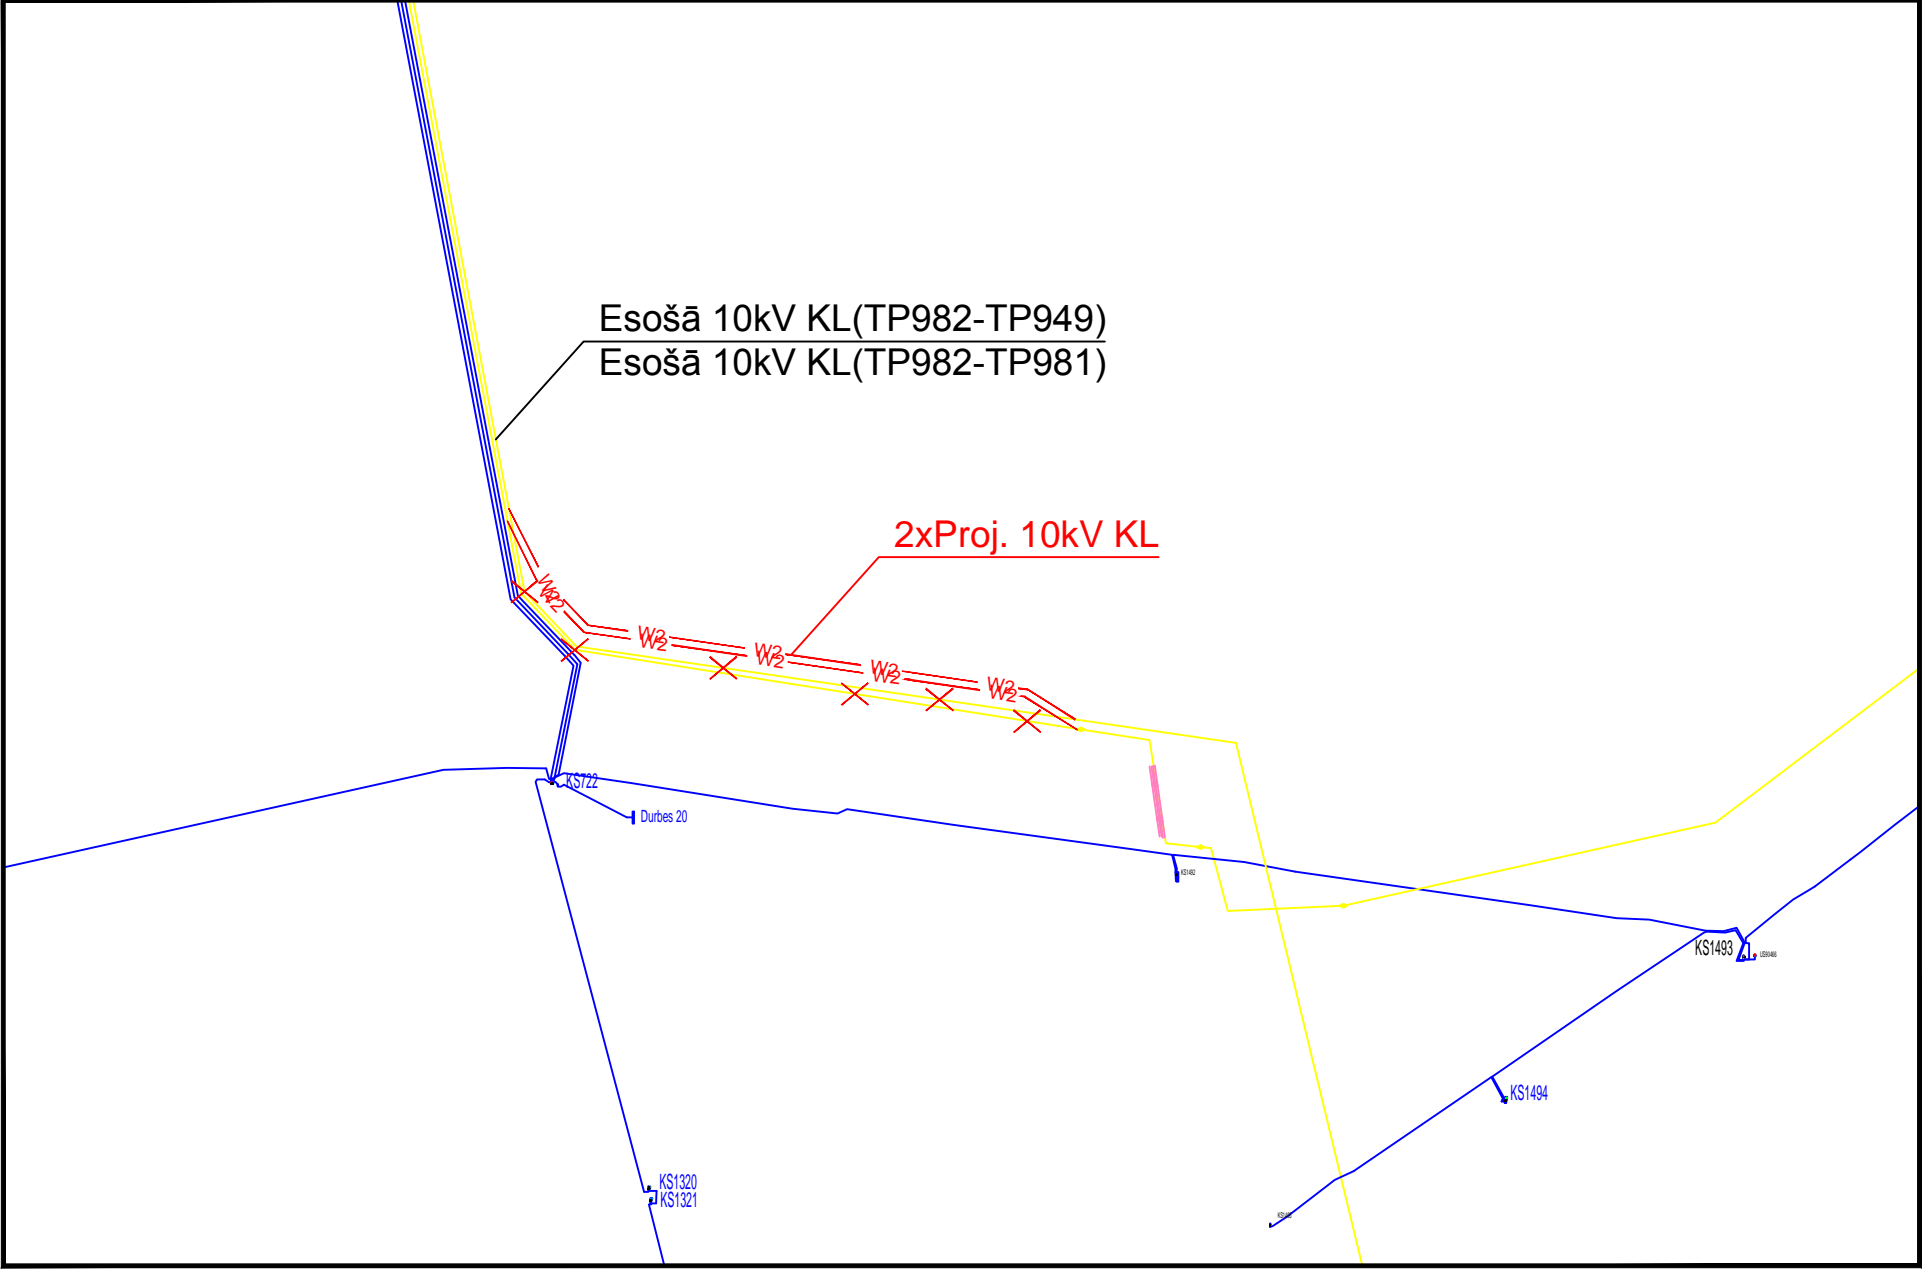

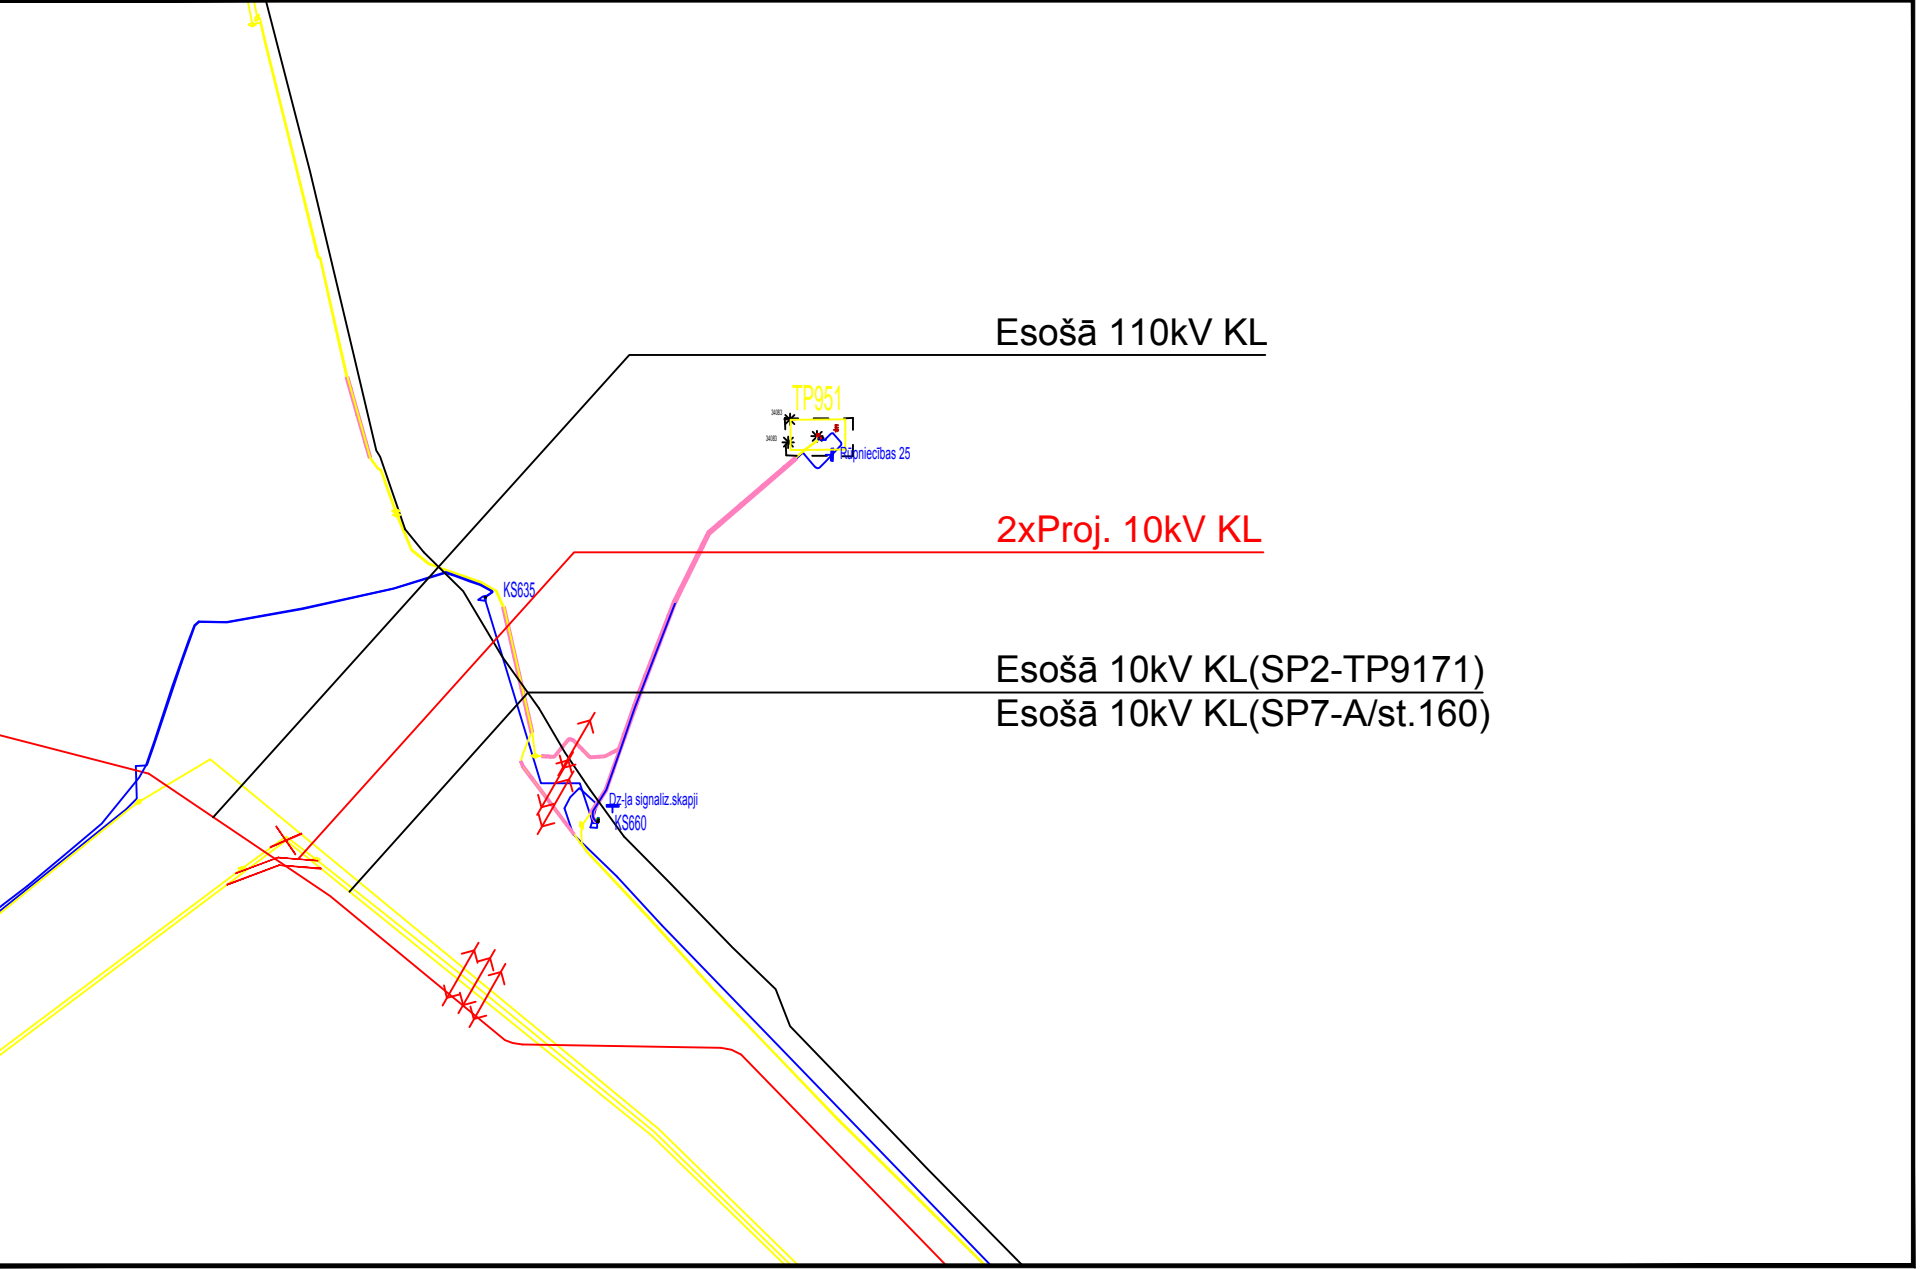

FRAGMENTS 2(M 1:1000)



GRAFISKO APZĪMĒJUMU ATŠĪFRĒJUMS

-  - atslēdzamās vai demontējamās kabelīnijas un iekārtas
-  - projektējamie kabeli un iekārtas

Piezīme: Projekta sastāvu un vispārīgos norādījumus skatīt lapā ELT-1.
Energoapgādes komersantu energoapgādes objekta izmantošana energoapgādei pirms visa būvobjekta pieņemšanas ekspluatācijā pieļaujama, ievērojot drošības tehnikas un darba aizsardzības prasības.

 <div>Adrese: Blaža iela 15c, Rīga, LV-1004 Tālrunis: (+371) 23304042 E-pasts: rga@celukomforts.lv</div>				Bovprojekta pasūtītājs Ventspils brīvostas pārvalde		Pasūtītāja Nr. KP2015/097A-G18p	
				Objekts/Adrese "Durbes ielas pārbūve, Ventspilī"			
Raspējums				Stadija		Lapa	Lapa/Lapas
Demontāžas plāns				BP		ELT-7	7/7
Mērogs				Reģistrācijas numurs		02-2018	
ELT daļas vadītājs		G.Bandienieks	03.2018				
Projektēja		J.Steņčenko	03.2018				