



Objekta un posmu izvietojuma shēma

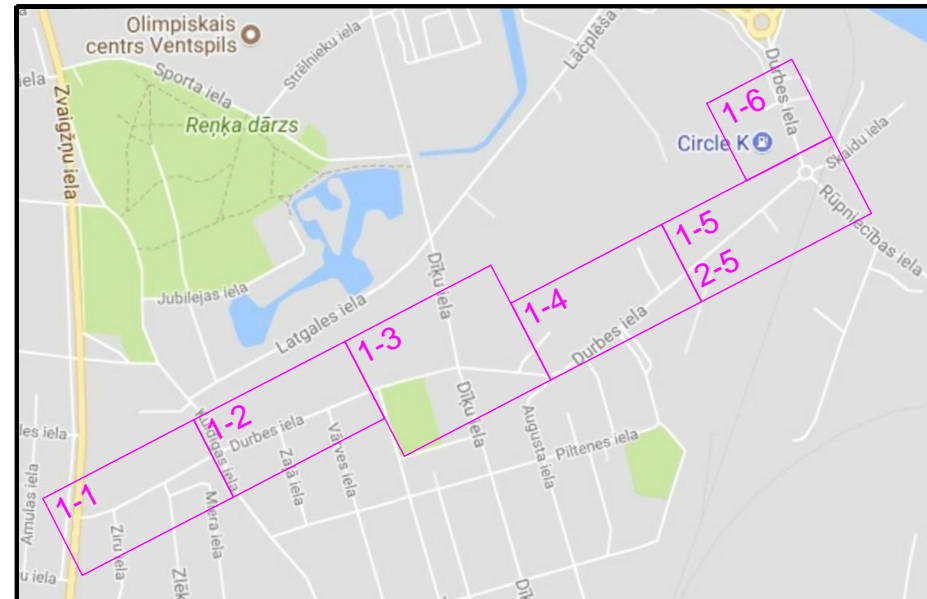

Projektējamo kabelu raksturīgie šķērsojumi ar esošajām komunikācijām
Šķērsojuma veidu precizēt katram gadījumam individuāli, atrotot esošo komunikāciju

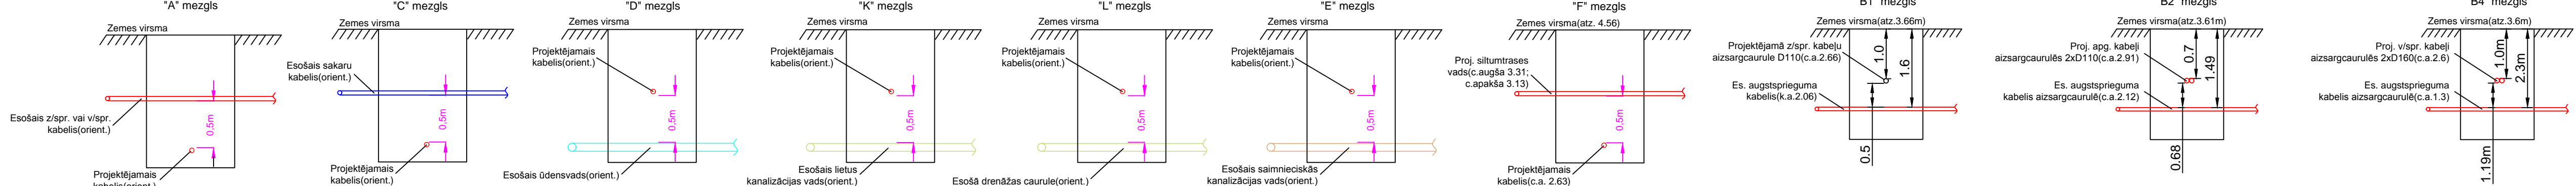

Piezīme: Projekta sastāvā un vispārīgos norādījumus skatīt lapā ELT-1. Energoapgādes komersantu energoapgādes objekta izmantošana energoapgādei pirmo visa būvobjekta pieņemšanas ekspluatācijā pieļaujama, ievērojot drošības tehnikas un darba aizsardzības prasības.			
CELU KOMFORTS Rīga		Ventspils brīvostas pārvalde	
Projekta Nr. KP2015/097A-G18p		"Durbes ielas pārbūve, Ventspils"	
ELT rīks vairāki	G. Banderis	03.2016	Projekta Nr.
Projekta J. Štepiņš	03.2016	Generālpilns Arvīds elektroapgādes fili. Posms 1-2	Stadija BP
02.2018		Lapa 3/10	Lapa/Lapas