


1.variants

Realizēt būvprojekta ietvaros:
"Durbes ielas pārbūve, Ventspilī"

2.variants

Realizēt vienlaicīgi ar būvprojektu:
"Rūpniecības ielas pārbūve posmā
no Ventas tilta rotācijas apļa līdz
Durbes ielas rotācijas aplim (ieskaitot), Ventspilī"

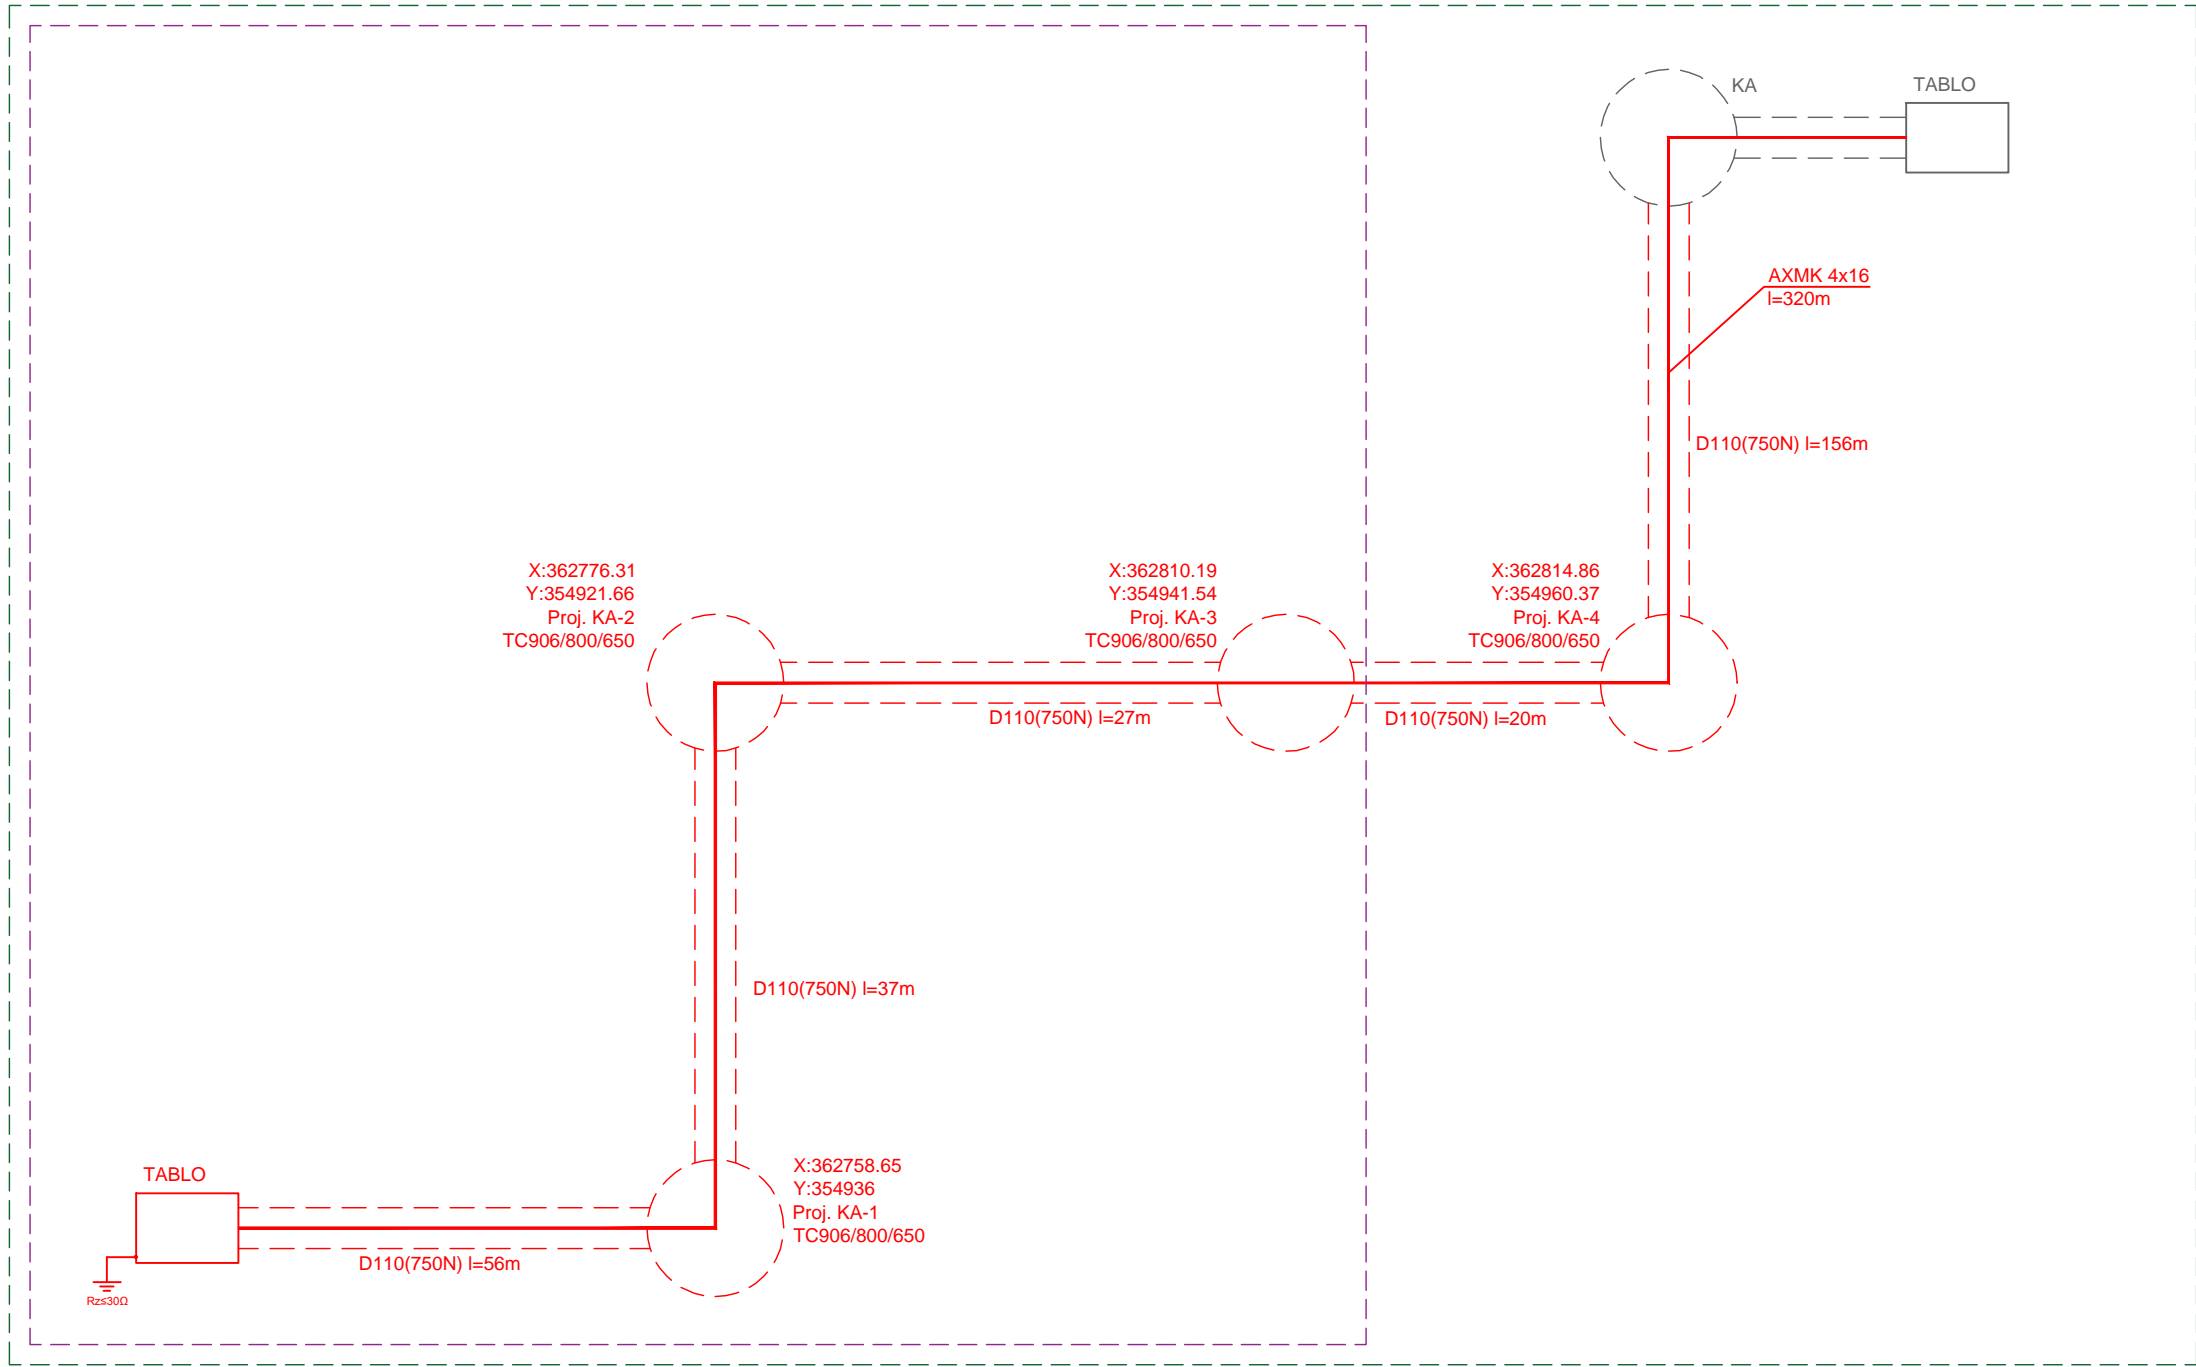

GRAFISKO APZĪMĒJUMU ATŠIFRĒJUMS

- projektējamie kabeli un iekārtas
- projektējamie kabeli un iekārtas
- projekta realizācijas iespējas gadījumā ja Durbes ielas projekts realizējas pirms Rūpniecības ielas projekta
- projekta realizācijas iespējas gadījumā ja Durbes ielas projekts realizējas vienlaicīgi ar Rūpniecības ielas projektu

Piezīme: Projekta sastāvu un vispārīgos norādījumus skatīt lapā ELT-1.
Energoapgādes komersantu energoapgādes objekta izmantošana energoapgādei pirms visa būvobjekta pieņemšanas ekspluatācijā pieļaujama, ievērojot drošības tehnikas un darba aizsardzības prasības.

<div><div><div></div><div>CEĻU KOMFORTS</div><div>RĪGA</div><div>Adrese: Bauskas iela 16c, Rīga, LV-1004 Tālrunis: (+371) 23304042 E-pasts: riga@celukomforts.lv</div></div><div><div>EP</div><div>ENERGO PĀRĒKŠĒMA</div></div></div>			Būvprojekta pasūtītājs Ventspils brīvostas pārvalde		Pasūtījuma Nr. KP2015/097A-G18p		
				Objekts/Adrese "Durbes ielas pārbūve, Ventspilī"			
ELT daļas vadītājs	G.Bandenieks	03.2018	Rasējums	Kabeļu kanalizācija TABLO elektriskajam pieslēgumam. Struktūrskāme	Stadija	Lapa	Lapa/Lapas
Projektēja	J.Stepčenko	03.2018			BP	ELT-10	10/10
			Mērogs	Reģistrācijas numurs 02-2018			