U=10/0.4kV

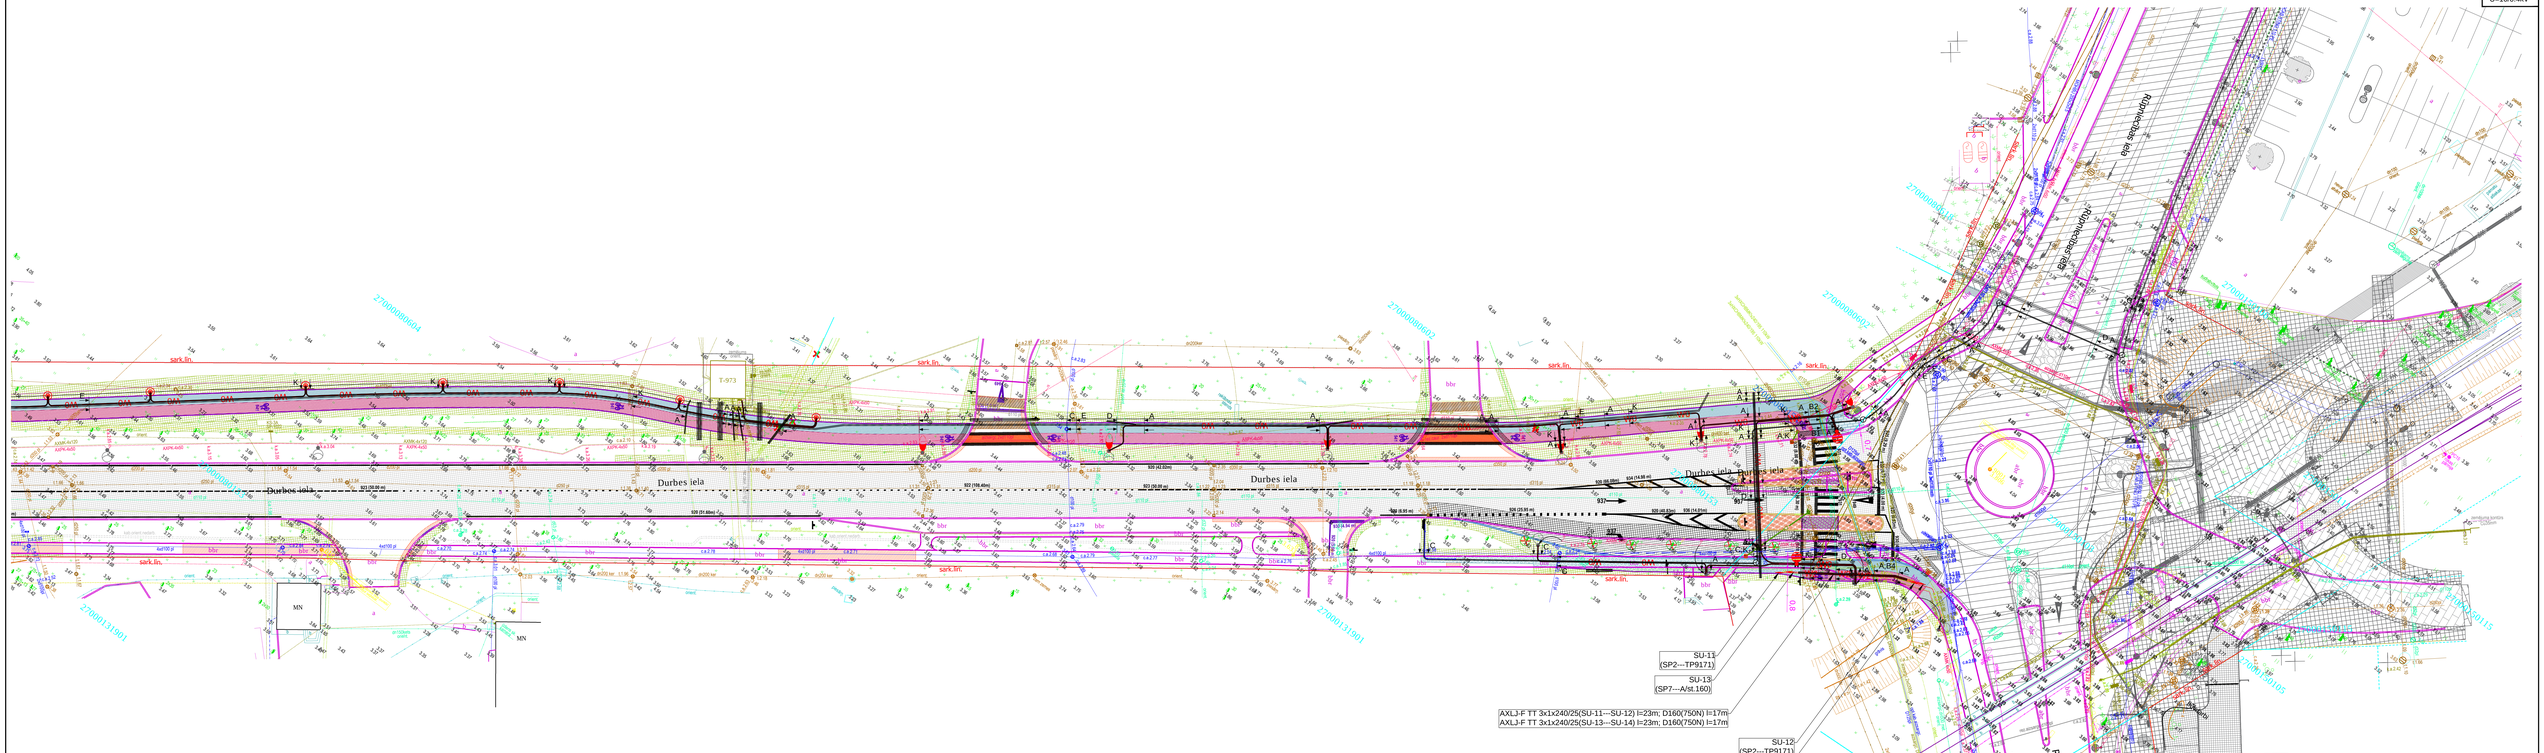

Objekta un posmu izvietojuma shēma