



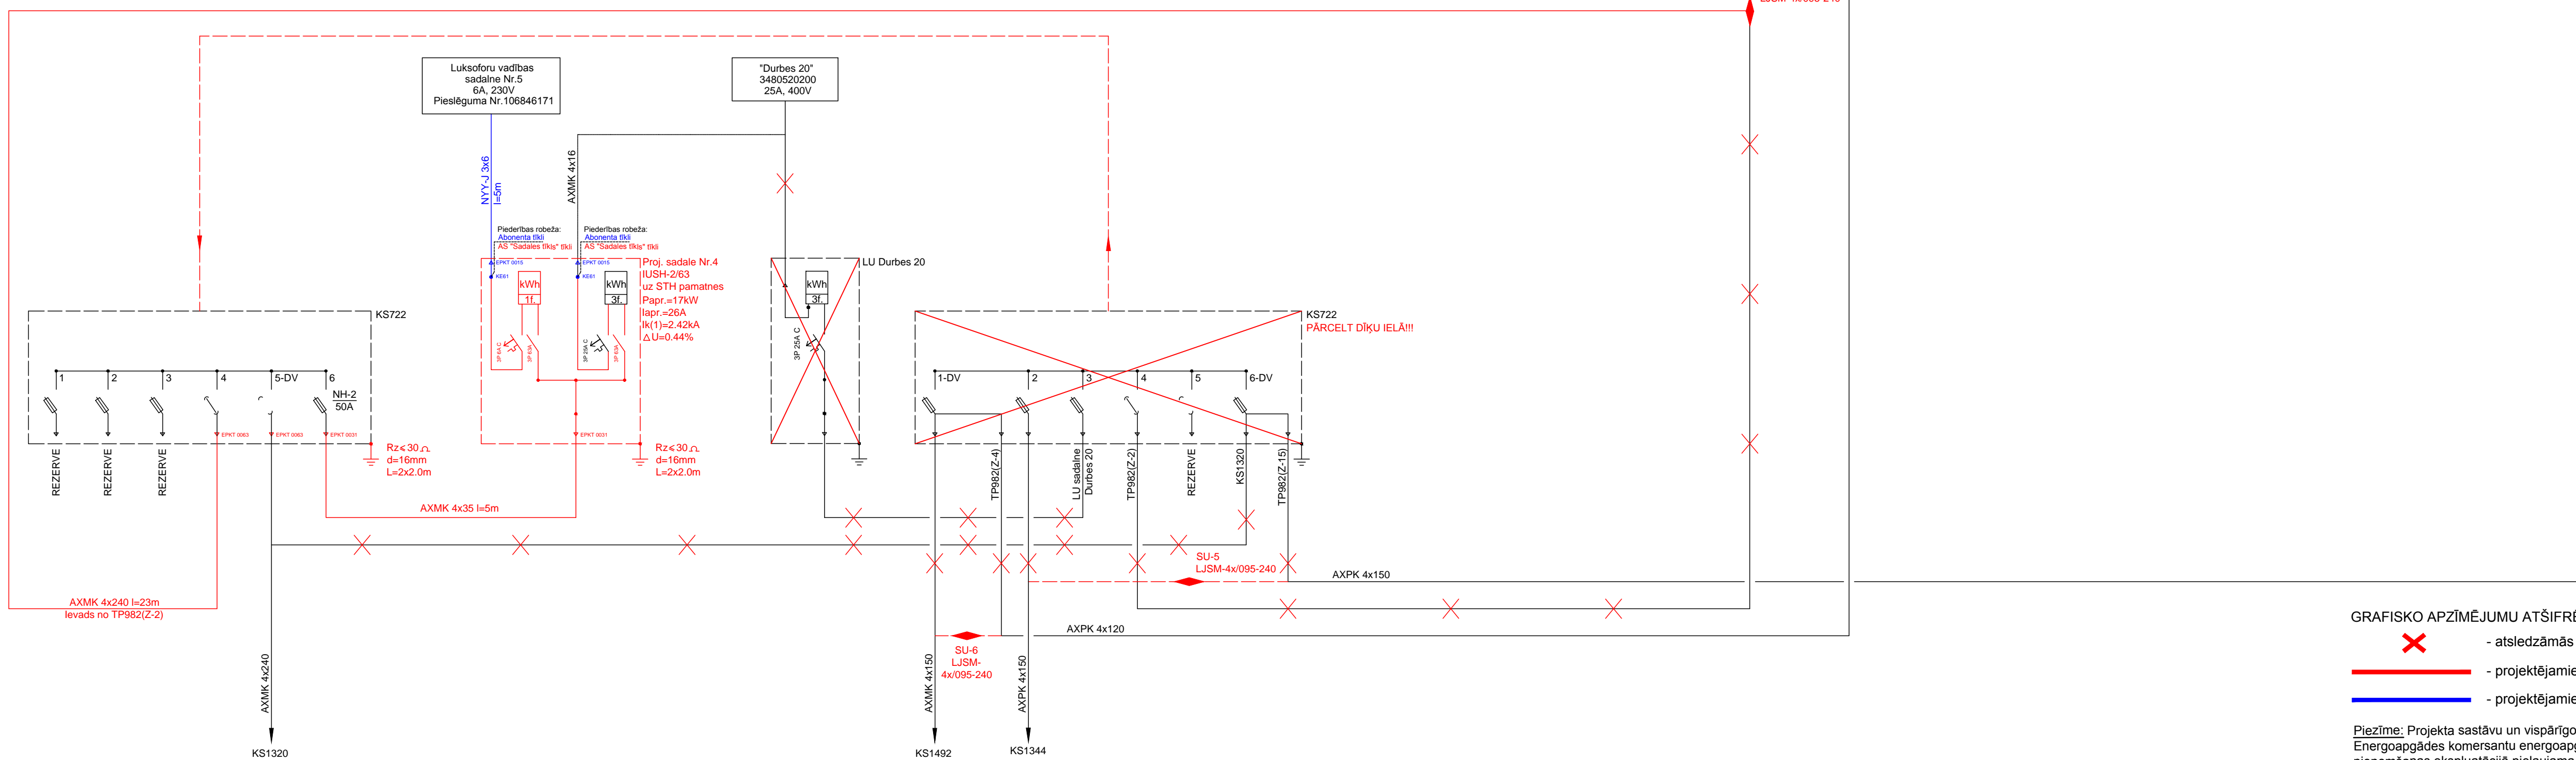

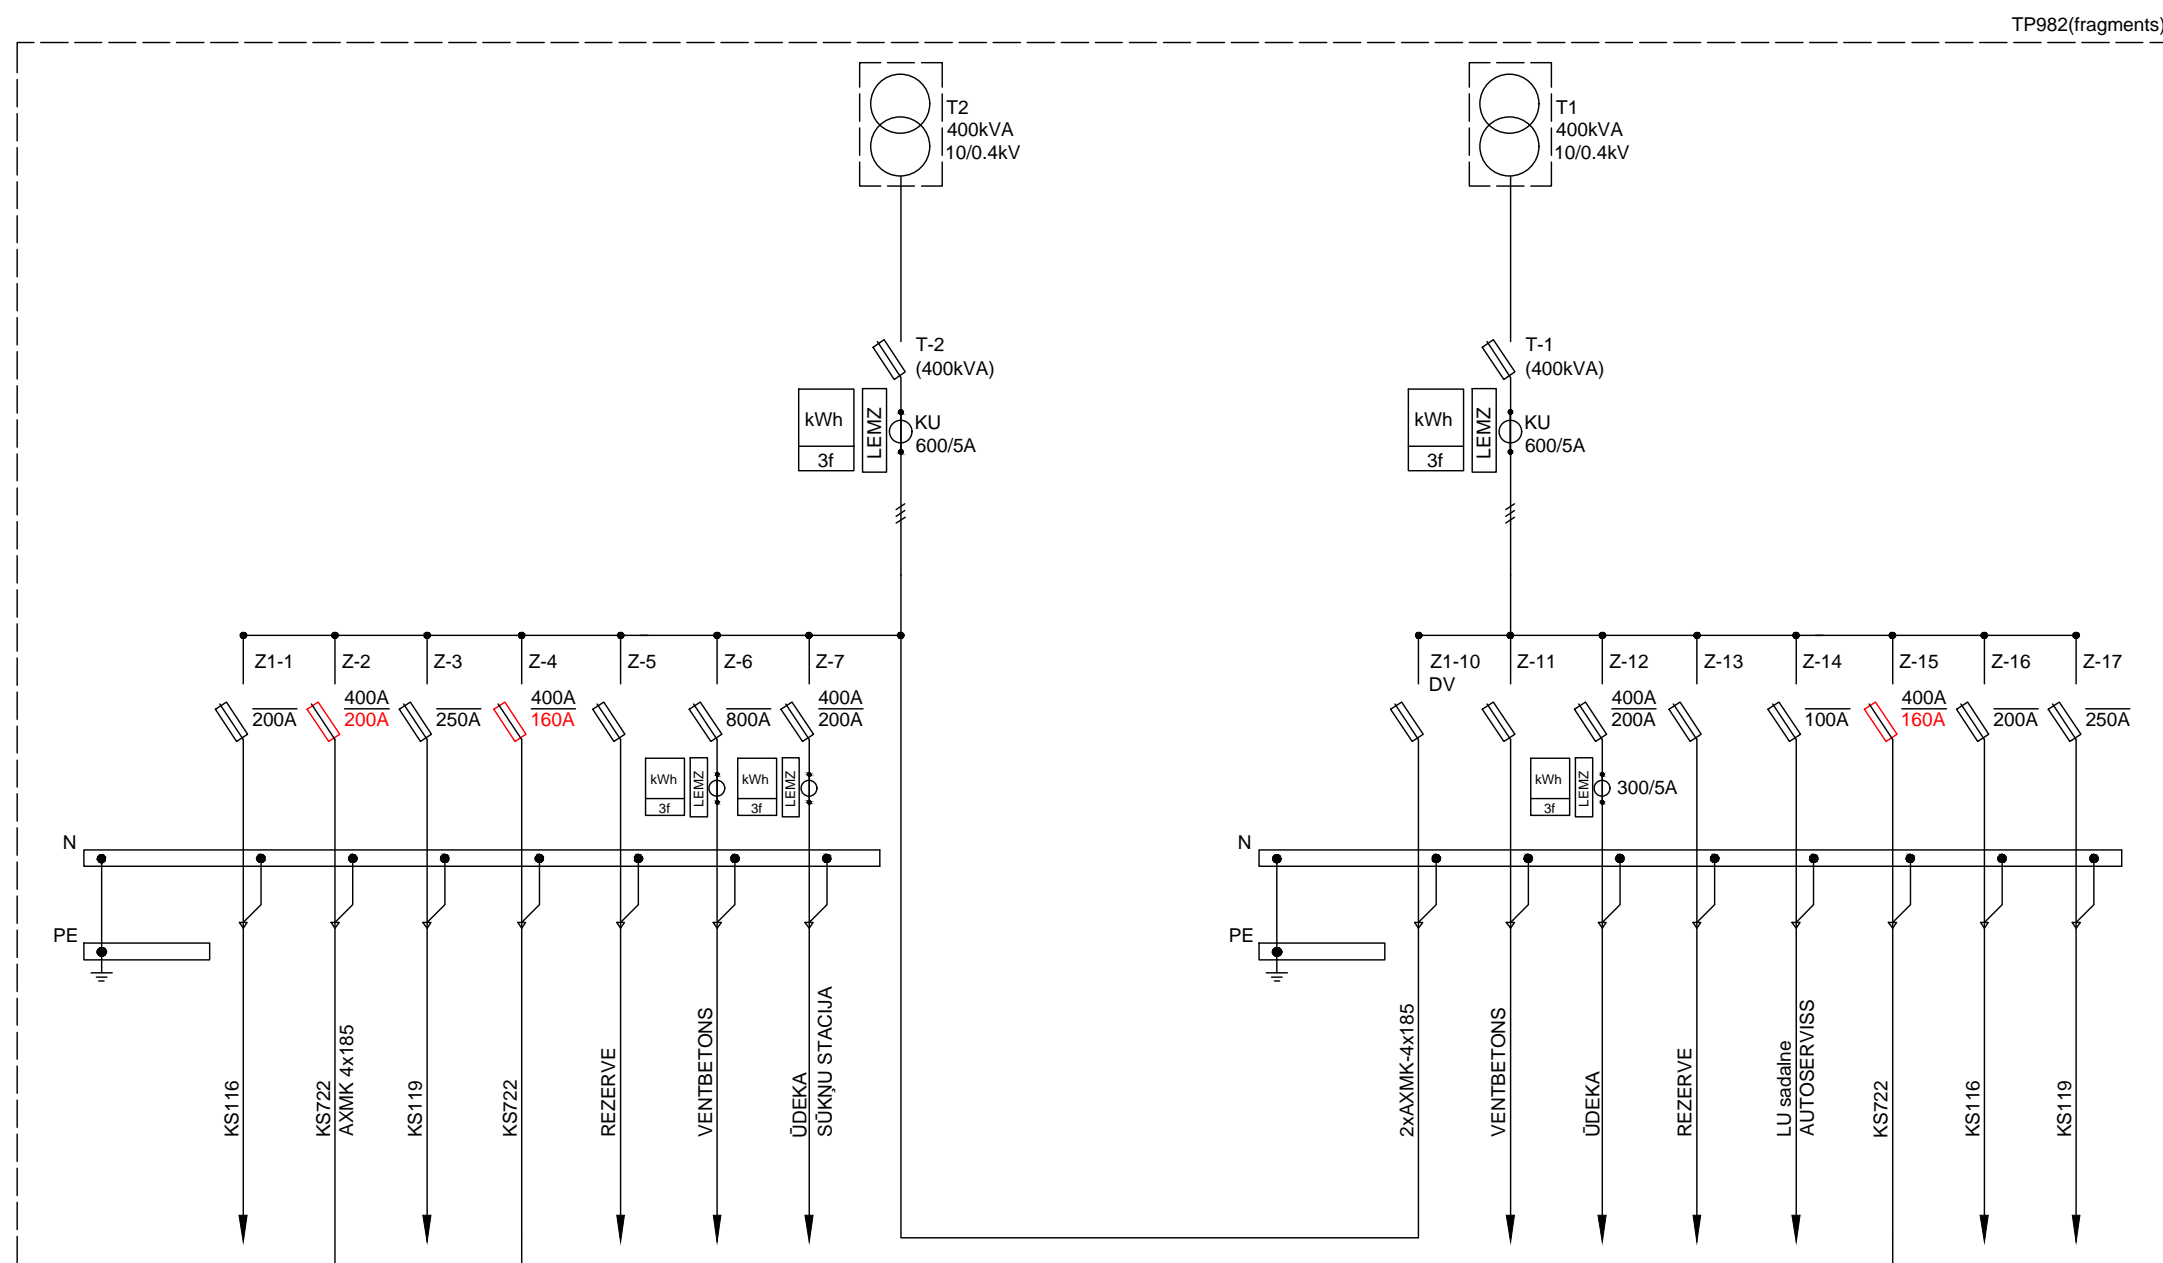

10kV kabeļu pārcelšana
Durbes-Rūpniecības ielu krustojums



-  - atslēdzamās vai demontējamās kabelītnijas un iekārtas
-  - projektējamie kabeli un iekārtas (pieder piegādātājam/apkalpo piegādātājs)
- - projektējamie kabeli un iekārtas (pieder lietotājam/apkalpo lietotājs)

Piezīme: Projekta sastāvu un vispārīgos norādījumus skatīt lapā ELT-1.

				Būvprojekta pasūtītājs: Ventspils brīvostas pārvalde		Pasūtītāja Nr.: KP2015/097A-G18p	
Adrese: Brīvības bulv. Nr. 103, LV-1004 Tālrunis: +371 23040462 E-pasts: info@celajkomforts.lv		Objektu/Adrese: "Durbes ielas pārbūve, Ventspils"					
		Raksturs:		Stadija:		Lapa:	Lapa/Lapas:
ELT daļas veidspis:	G.Bandenka	03.2016	Principālā shēma				
Projektanta:	J.Stepekina	03.2016	Mērogs:	Reģistrācijas numurs: 02-2018	BP	ELT-5	5/7