



SIA "LATTELECOM" struktūrshēmas fragments

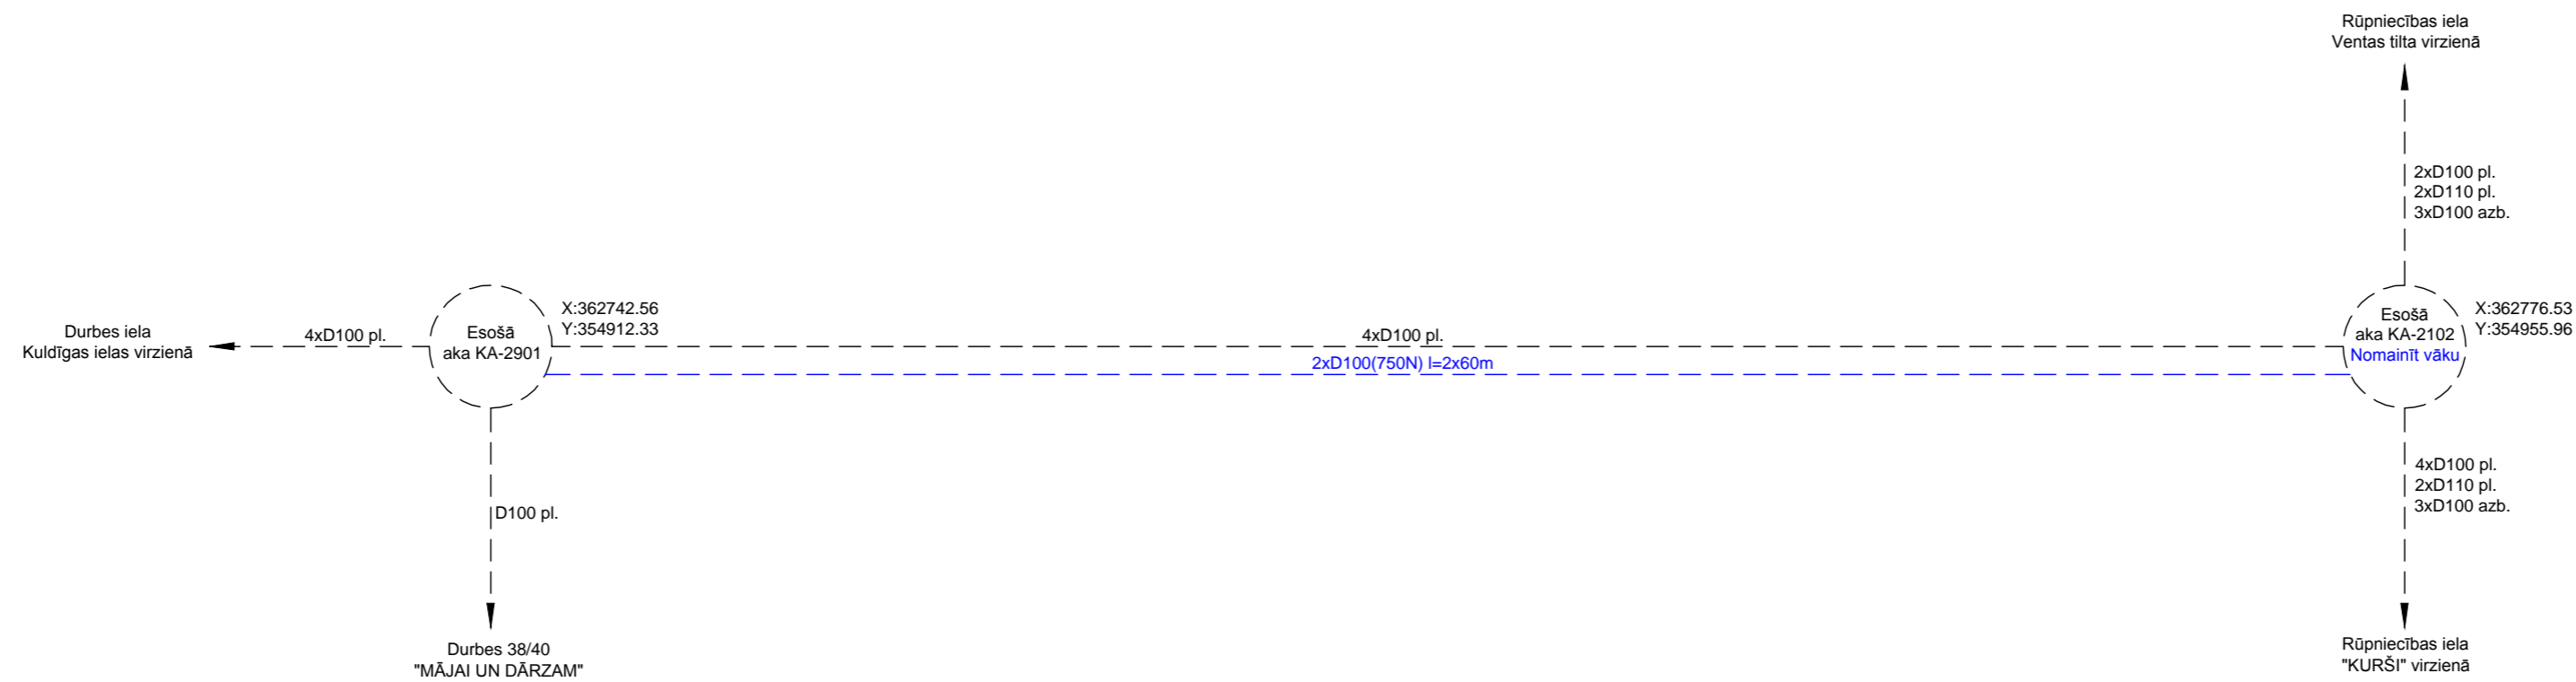

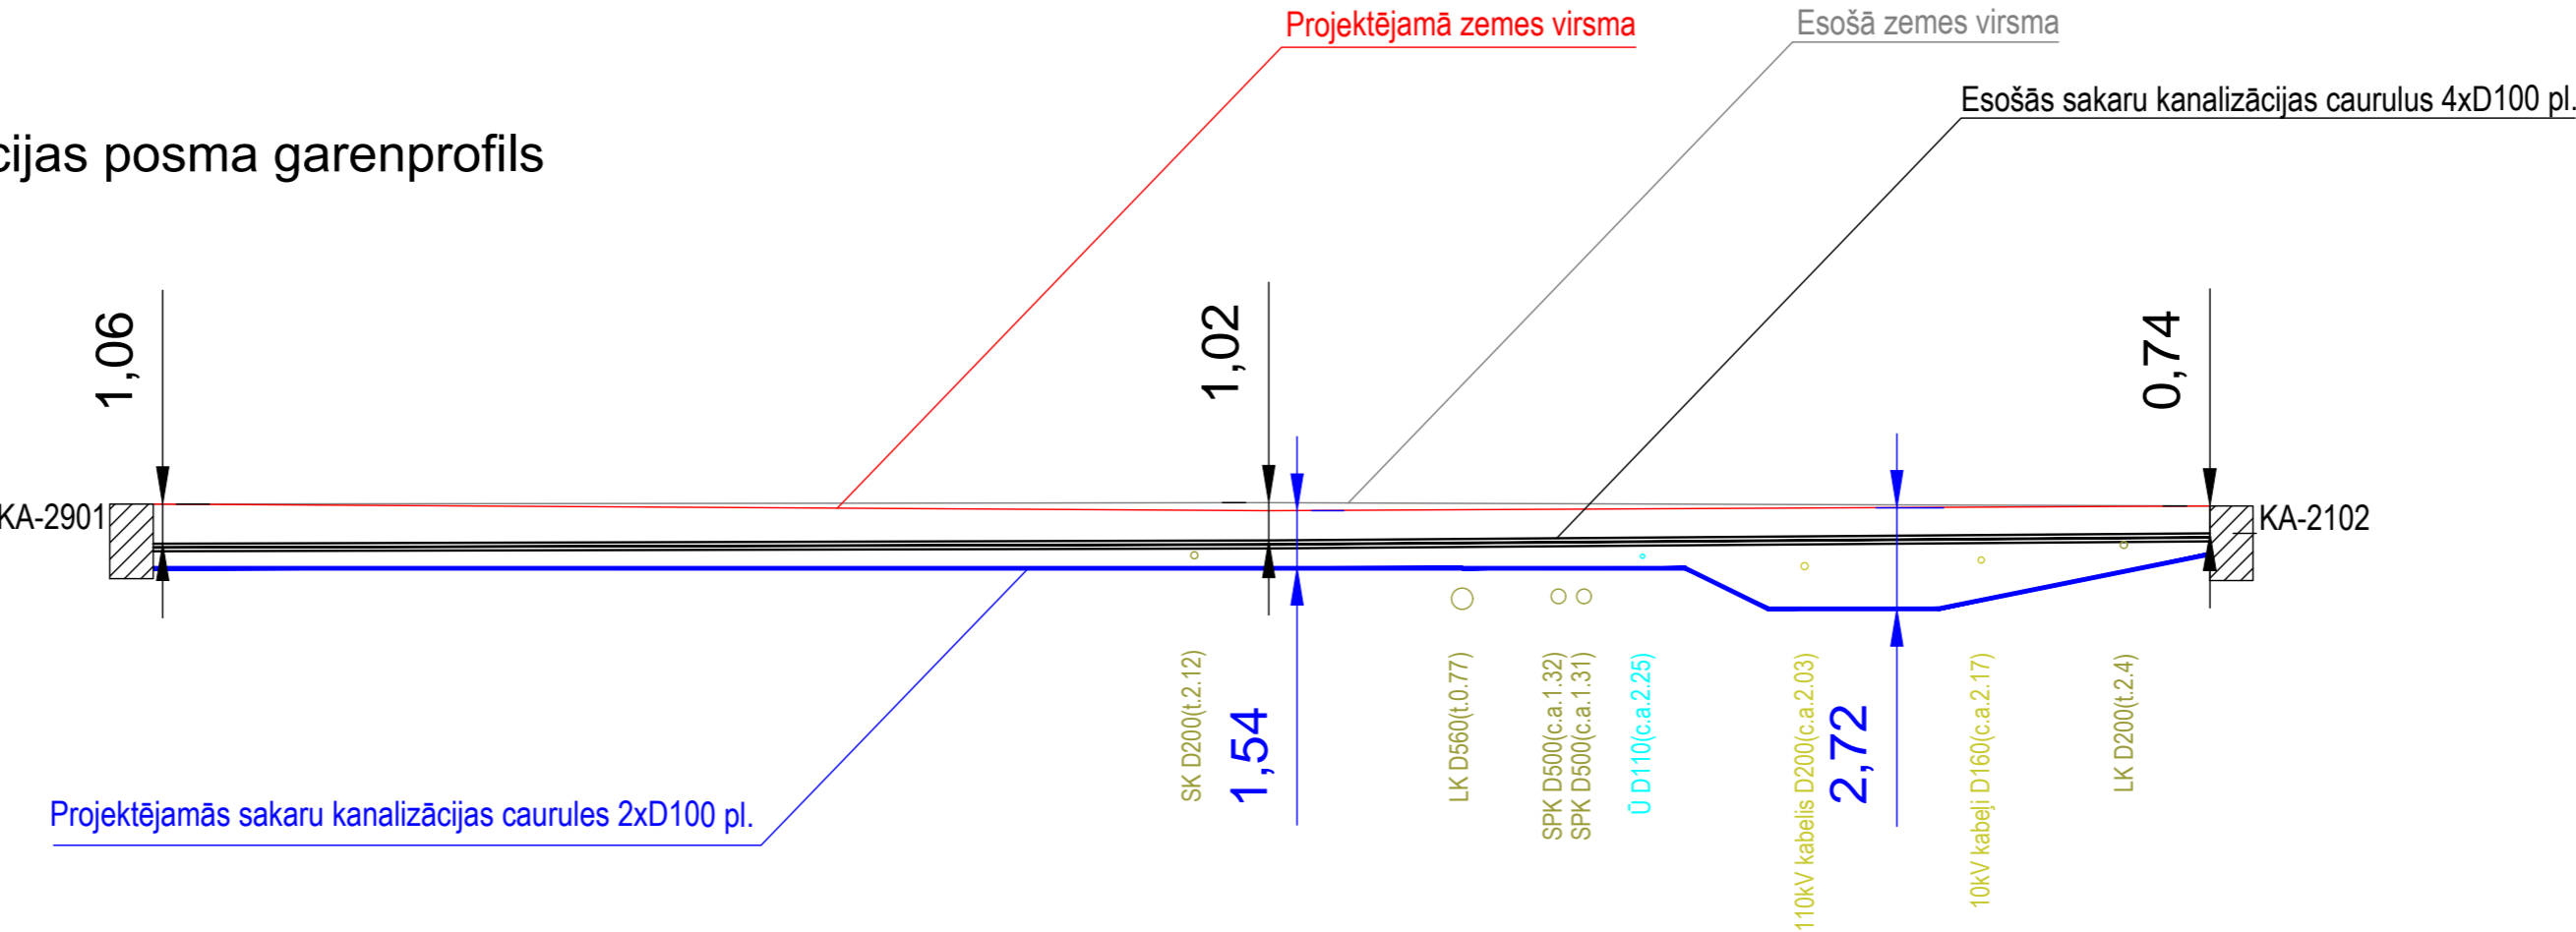

SIA "LATTELECOM" sakaru kanalizācijas posma garenprofils



GRAFISKO APZĪMĒJUMU ATŠIFRĒJUMS

- esošie kabeli un iekārtas
- projektējamie kabeli un iekārtas

Piezīme: Projekta sastāvu un vispārīgos norādījumus skatīt lapā EST-1.
Energoapgādes komersantu energoapgādes objekta izmantošana energoapgādei pirms visa būvobjekta pieņemšanas ekspluatācijā pieļaujama, ievērojot drošības tehnikas un darba aizsardzības prasības.

| | | | | | | | | |
|---|--|---|--|--|--|------------------------------------|-------|------------|
|  <div>Adrese: Bauskas iela 16c, Rīga, LV-1004 Tālrunis: (+371) 23304042 E-pasts: rga@celukomforts.lv</div> | |  | | Būvprojekta pasūtītājs Ventspils brīvostas pārvalde | | Pasūtījuma Nr. KP2015/097A-G18p | | |
| | | | | Objekts/Adrese "Durbes ielas pārbūve, Ventspilī" | | | | |
| EST daļas vadītājs G.Bandenieks | | 03.2018 | | Sakaru struktūrshēma | | Stadija | Lapa | Lapa/Lapas |
| Projektēja J.Stepčenko | | 03.2018 | | | | BP | EST-4 | 4/4 |
| Mērogs M 1:250 | | Reģistrācijas numurs 02-2018 | | | | | | |