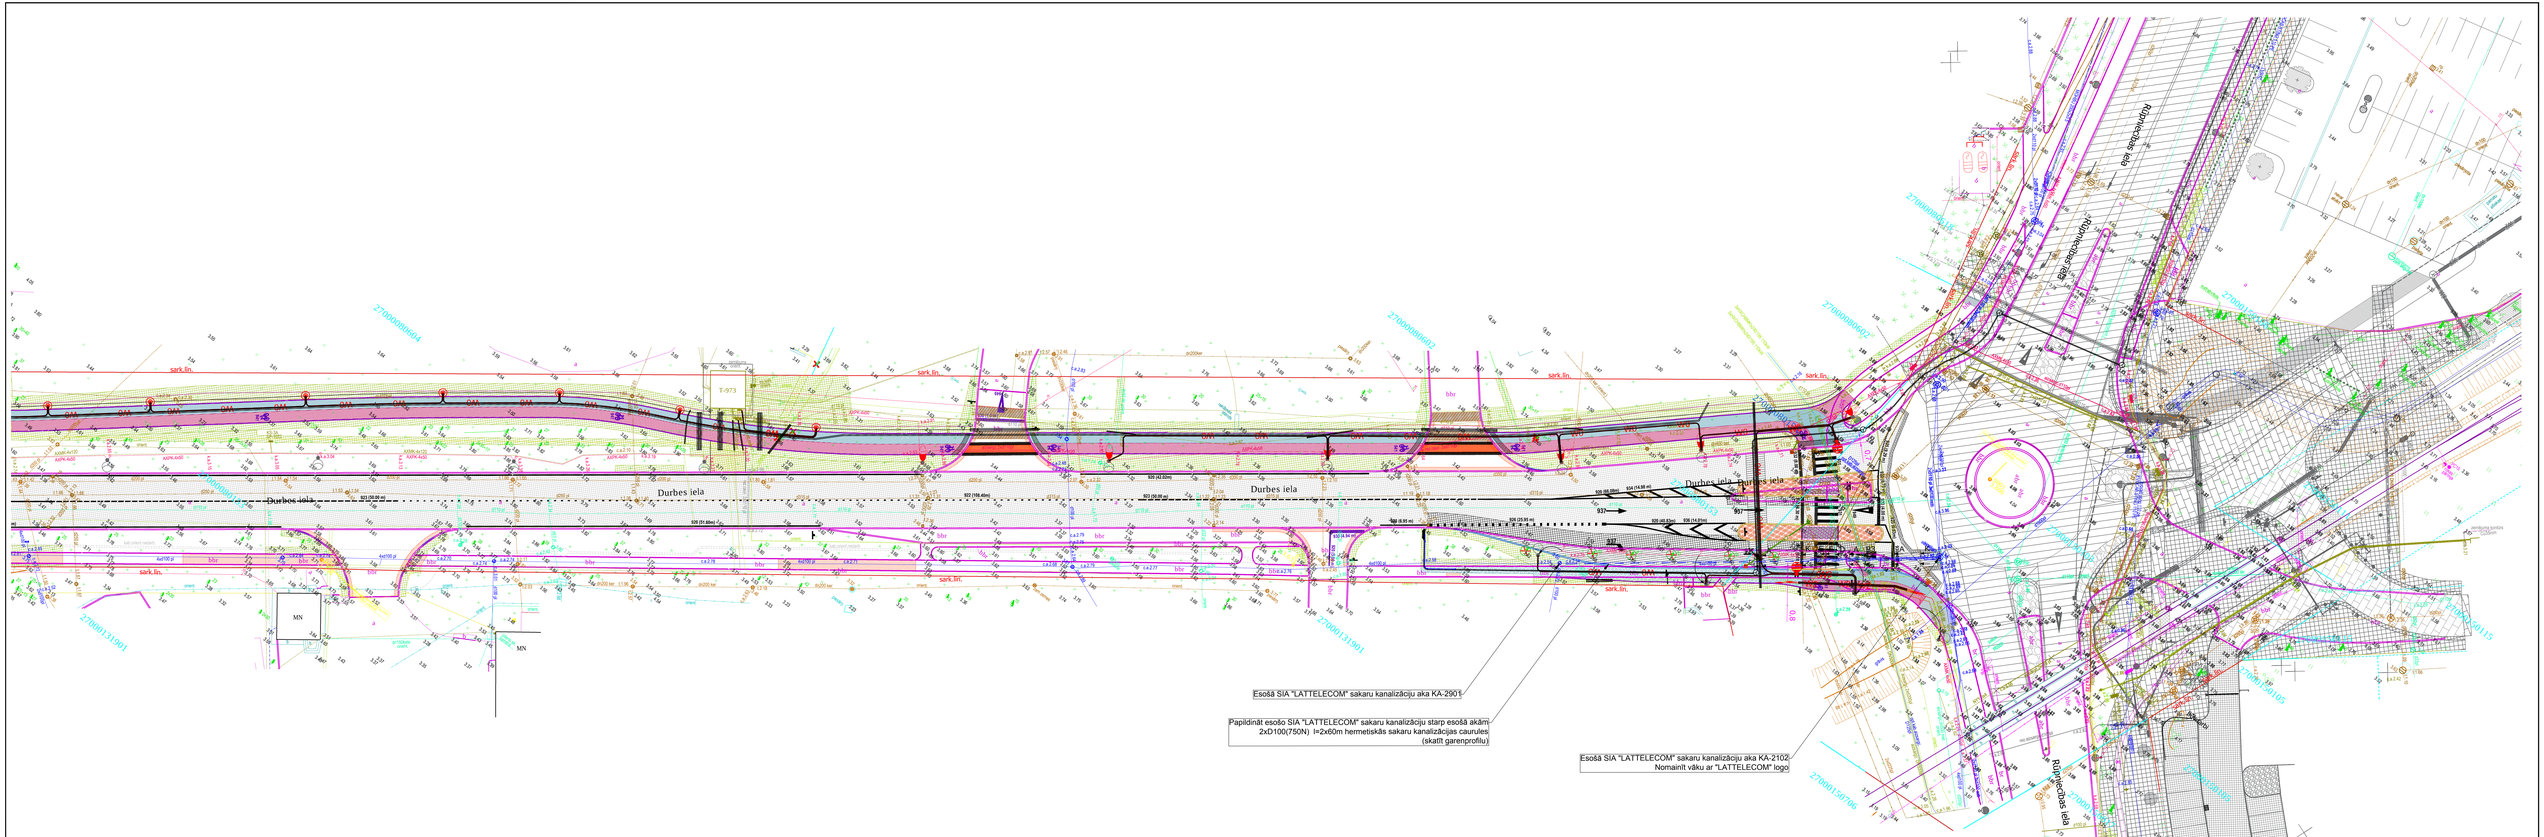

Objekta un posmu izvietojuma shēma

Projektējamo kabeļu raksturīgie šķērsojumi ar esošajām komunikācijām
Šķērsojuma veidu precizēt katram gadījumam individuāli, atrokot esošo komunikāciju

Piezīme: Projekta sastāvu un vispārīgos norādījumus skatīt lapā EST-1.
Energoapgādes komersantu energoapgādes objekta izmantošana energoapgādei pirms visa būvobjekta pieņemšanas ekspluatācijā pieļaujama, ievērojot drošības tehnikas un darba aizsardzības prasības.

CĒLU KOMFORTS		Objekta nosaukums	Vertspils trīsvadu pārvade	Projekta Nr.	KP/2015/097A-G18p
Vienotais reģ.Nr. 40103208662		Objekta adrese	"Durbes ielas pārbūve, Ventspilī"		
Reģ.Nr. 40103208662		Rasējums	Ģenerālplāns. Ārējie elektriskie sakaru tīkli. Posms 1-5	Stadija	Lapa	Lapu/Lapas
"EST Ārējie vedīkļi"	E.Bandenieks		03.2018			
Projektēja	J.Šteplevics		03.2018	BP	EST-2	24
				Mērogs 1:250	Projektēšanas numurs 03-2018	