



- Apzīmējumi
- Apbraucamais ceļš no Latgales ielas virzienā uz Kuldīgu
- Apbraucamais ceļš Kuldīgas virzienā uz Durbes ielu

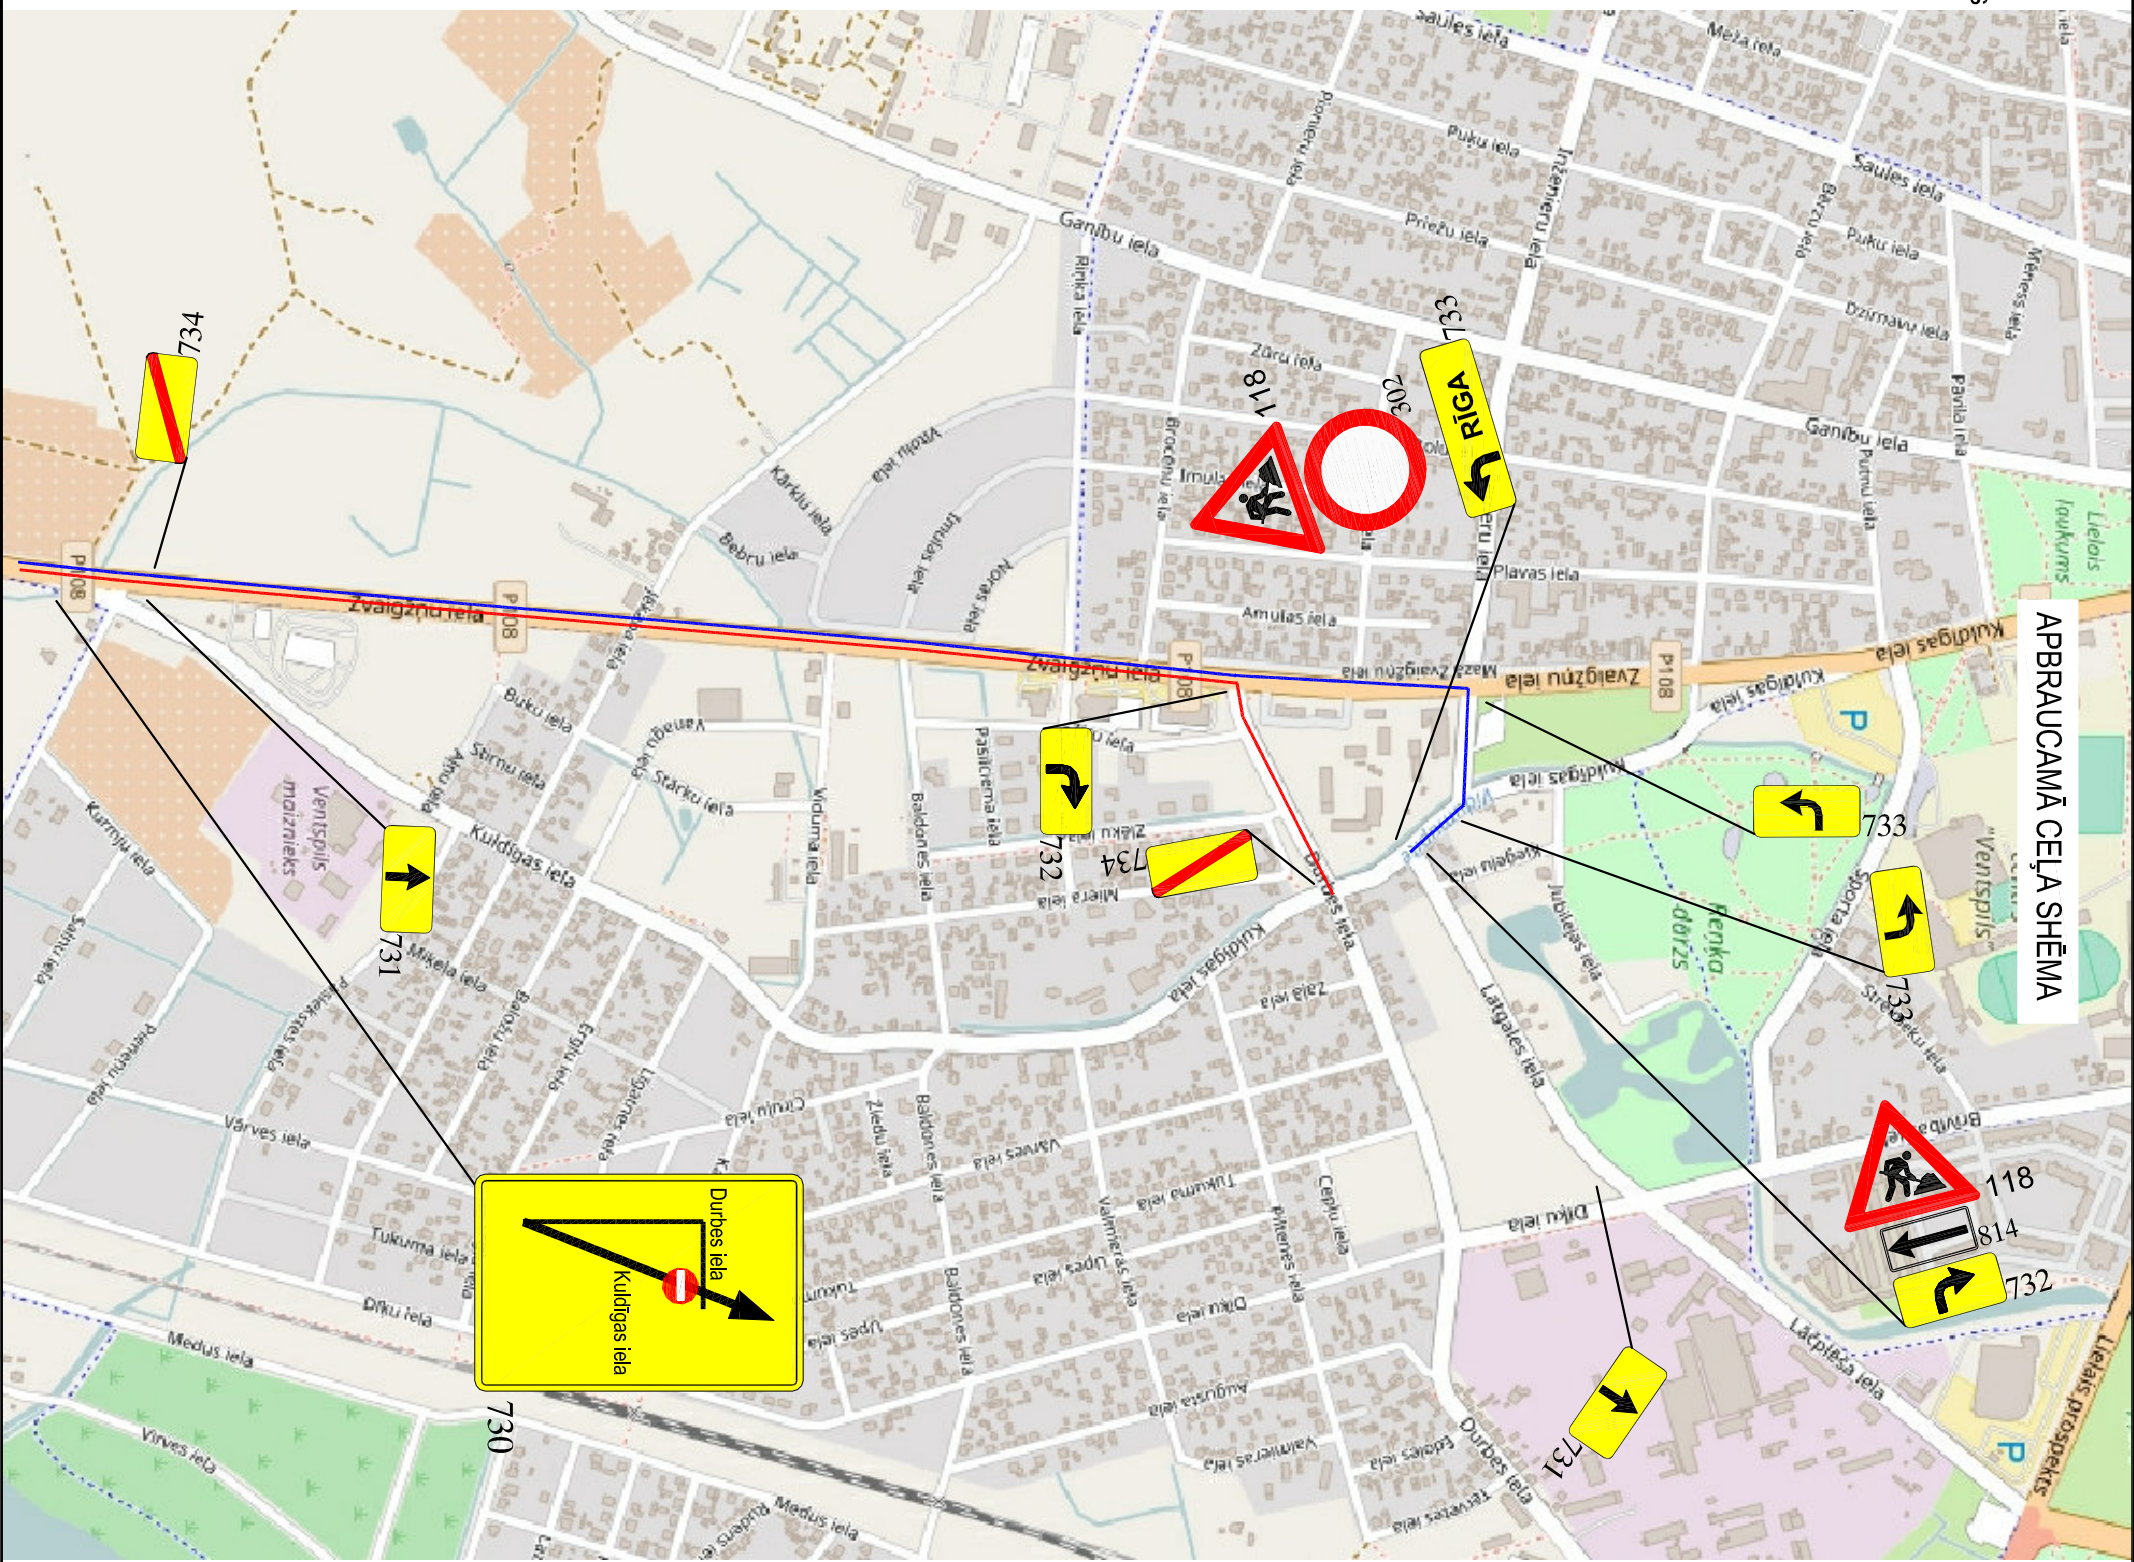

## DURBES UN KULDĪGAS IELU KRUSTOJUMS

- Būvniecības laikā krustojums slēdzams, satiksmei virzīt pa apbraucamajiem ceļiem.
- Būvdarbu zonu norobežot ievērojot MK noteikumus Nr.421 "Noteikumi par darba vietu aprīkošanu uz ceļiem".

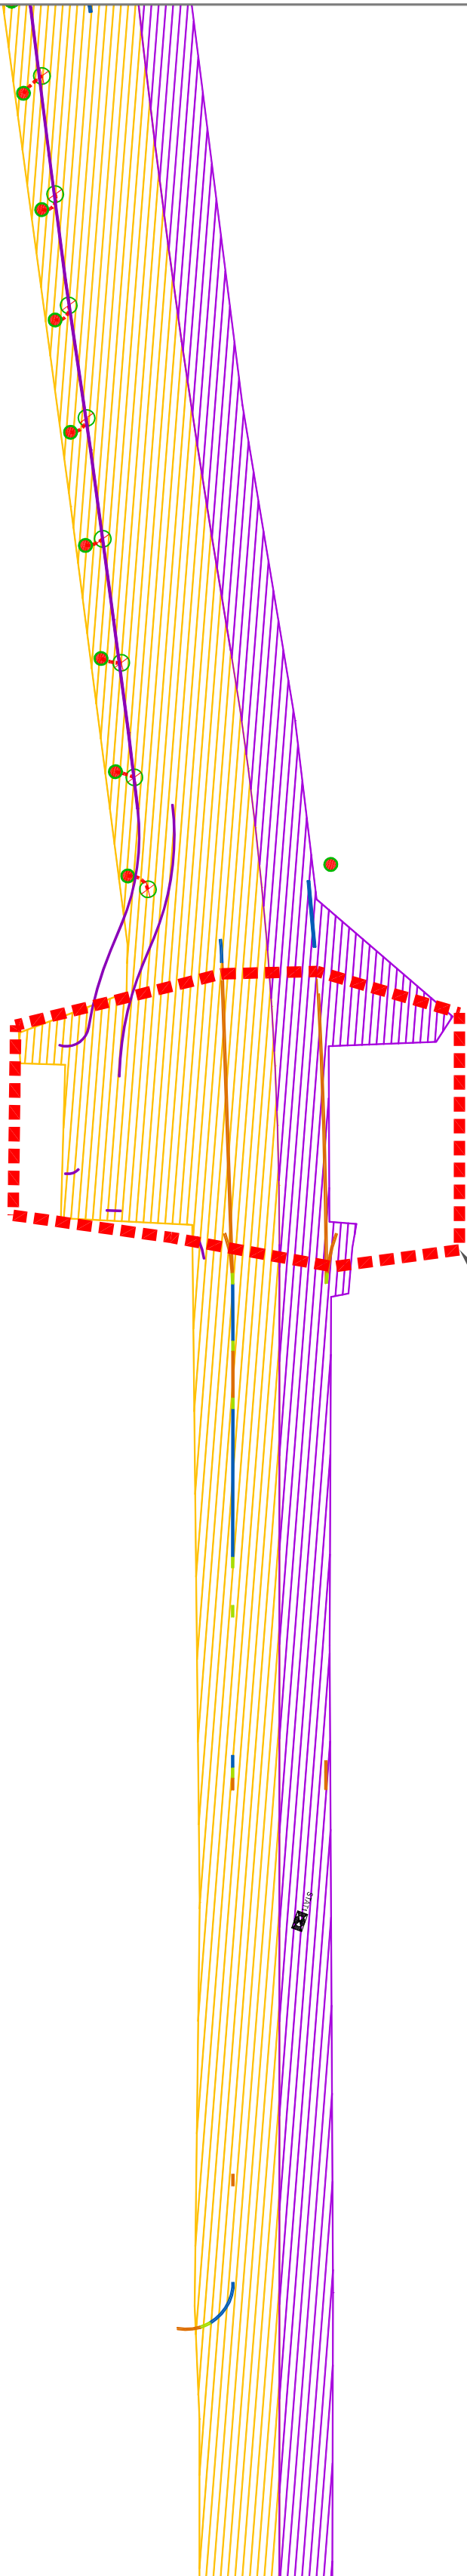

- Būvuzņēmējam visā būvniecības darbu veikšanas laikā jānodrošina autotransporta, sabiedriskā transporta, operatīvā transporta un gājēju satiksmi. Nedrīkst tikt traucēta iedzīvotāju, kā arī speciālistu (VUGD, neatliekamā medicīniskā palīdzība, komunālais dienests u.c.) piekļūšana īpašumiem, kuru pievairojumi atrodas būvlaukumā. Īpaši jānodrošina preču piegādes un klientu piekļuves iespējas uzņēmumiem, piekļuve kuriem iespējama tikai no būvlaukuma teritorijas.
- Pārībujēgamo ielas posmu uz būvniecības laiku slēgt aizliegts, izņemot šajā rasējumā norādīto posmu.
- Būvdarbus veikt darba dienas no plkst. 8:00 līdz 17:00, ja būvdarbus nepieciešams veikt laikā posmā, kas traucē iedzīvotāju naktsmieri, tad darbi jāpārskatīti ar pastāvīgu.
- Būvdarbu laikā nodrošināt piekļuvi ielai pēdējāsajiem īpašumiem.
- Būvuzņēmējam piedāvājumā jāievērtē papildus izmaksas, kas saistītas ar satiksmes organizēšanu visā būvdarbu laikā.
- Būvdarbu zonu norobežot ievērojot MK noteikumus Nr.421 "Noteikumi par darba vietu aprīkošanu uz ceļiem".
- Elektrības pieslēguma vietu saskaņot ar AS "Sadales Tīkls" vai izmantot mobilo elektroenerģiju. Saitāra mezgla pieslēguma vietu saskaņot ar pastāvīgu vai izmantot mobilo iekārtas. Materiālu kravas vietu un vietu vagoniņiem saskaņot ar pastāvīgu vai zemes īpašniekiem iepriekš par to vienojoties.
- Veicot pārībuves darbus esošo iekārtu, ierīču, ietaišu, tīklu, līniju un to piederumu aizsargosīstās, informēt zemes īpašnieku, atbilstoši Enerģētikas likuma noteikumiem kārtībā.

<div><div><div></div></div><div><div>CEĻU KOMFORTS</div><div>Rīga</div></div></div> <div><div>Adrese: Rīgas iela Nr. 104, 104</div><div>Tālrunis: (+371) 2304042</div><div>E-pasts: info@celukomforts.lv</div></div>		Pasūtītājs: Ventspils brīvostas pārvalde		Pasūtītāja Nr.: KP2015/097A-G-18p	
Būvprojekta vadītājs: V.Aleņģeva		Reģistrācija: 02.2018		Stadija: Lapas	
Darba vadītājs: V.Aleņģeva		Reģistrācija: 02.2018		Lapa: Lapas	
Rādītājs: 02.2018		Reģistrācija: 02.2018		BP: 1/1	