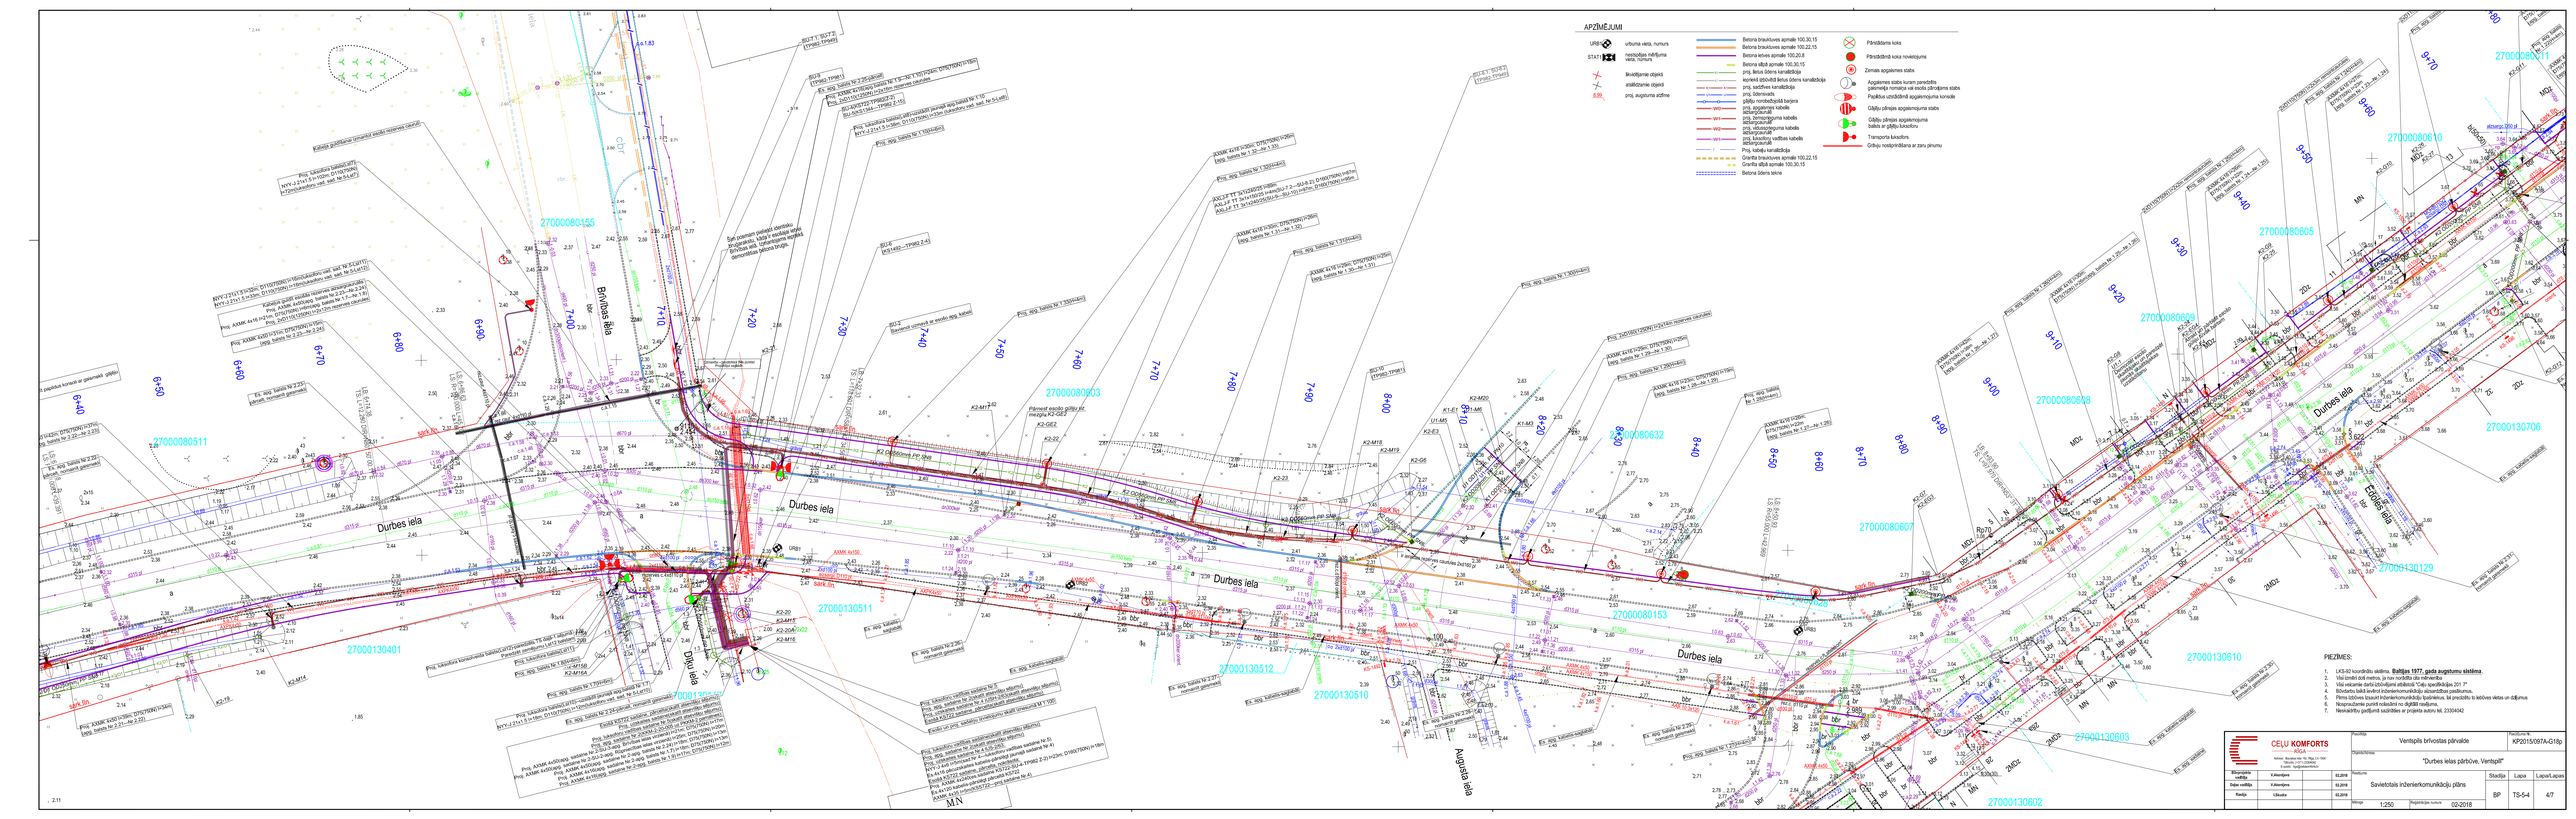

PIEZĪMES:

1. LKS-92 koordinātu sistēma. **Baltijas 1977. gada augstumu sistēma.**
2. Visi izmēri dotā metros, ja nav norādīts cits mērvienība.
3. Visi veicamie darbi jāveic atbilstoši "Ceļu specifikācijas 201 3".
4. Būvdarbu laikā ievērot inženierkomunikāciju aizsardzības pasākumus.
5. Pirms būvdarbu izsaukt inženierkomunikāciju īpašniekus, lai precizētu to ietilves vietas un dziļumus
6. Nospraužamie punkti noteikti no digitālā reaļuma.
7. Nenoteiktību gadījumā sazināties ar projekta autoru tel. 22304042