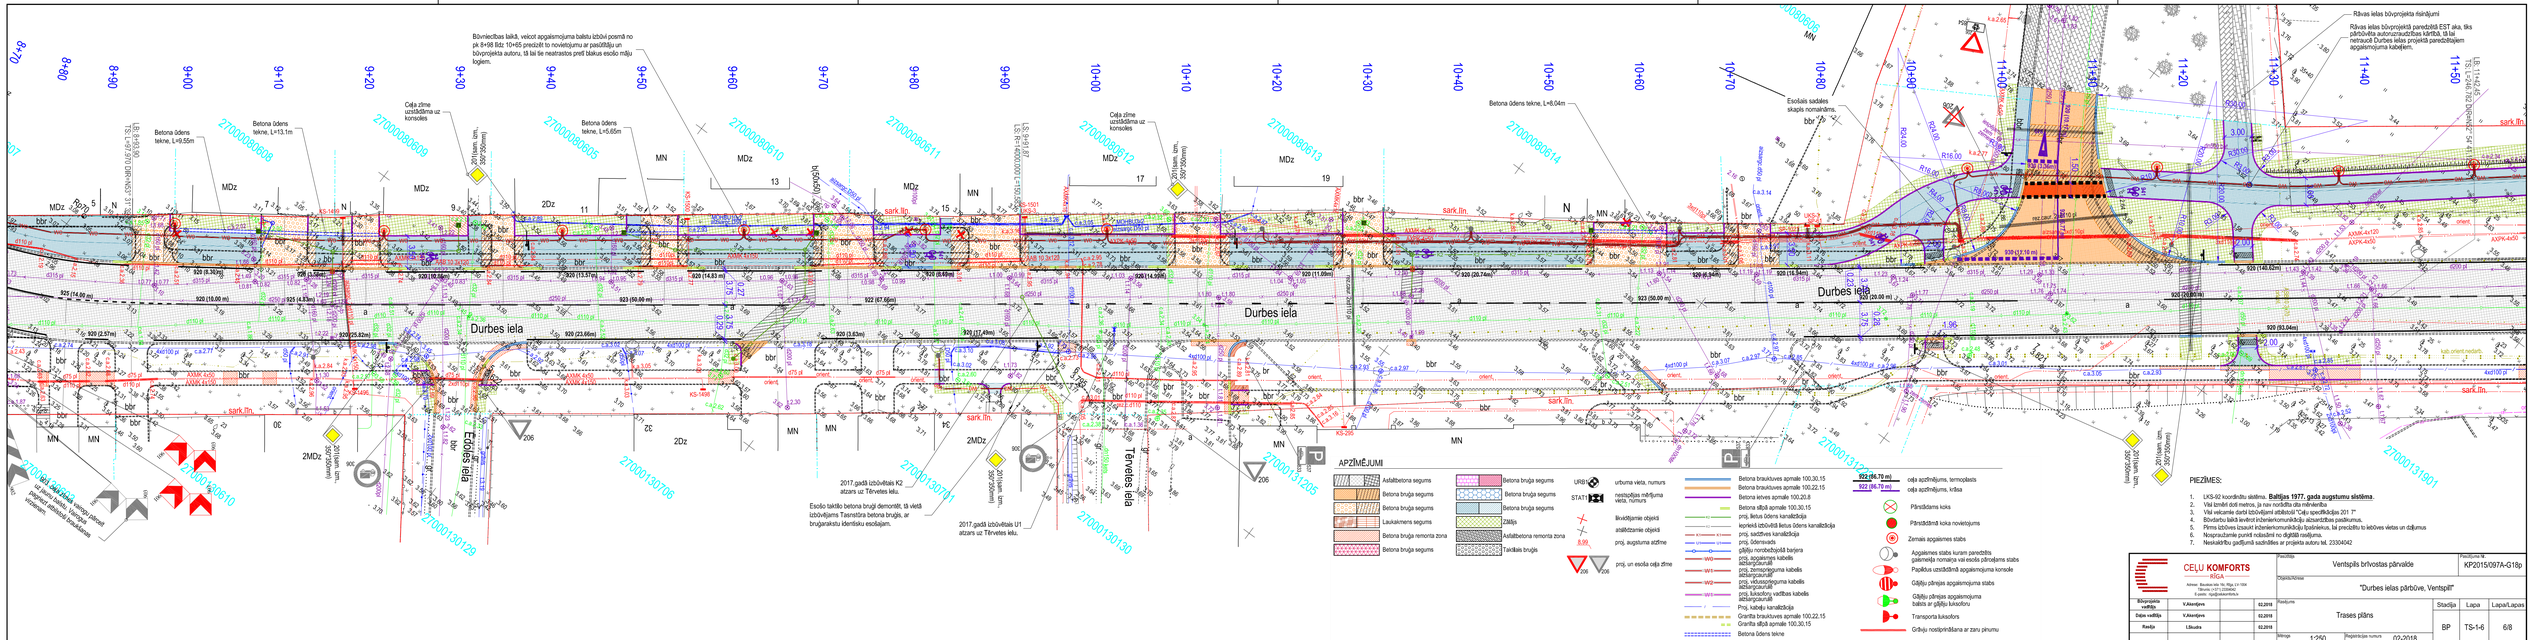
Durbes iela
Ērģļu iela
Tērvetes iela
Būvniecības laikā, veicot apgaismojuma balstu izbūvi posmā no pk 8+98 līdz 10+65 precizēt to novietojumu ar pasūtītāju un būvprojekta autoru, tā lai tie neatrastos pretī blakus esošo mājā logiem.
Betona ūdens tekne, L=8.04m
Esošās sadāses skapis nomaināms.
Rāvas lelas būvprojekta risinājumi
Rāvas lelas būvprojektā paredzētā EST aka, tiks pārbūvēta autouzraudzības kārtībā, tā tai netraucē Durbes lielas projektā paredzētajiem apgaismojuma kabeļiem.
Betona ūdens tekne, L=13.1m
Betona ūdens tekne, L=9.55m
Betona ūdens tekne, L=5.65m
Ceļa zīme uzstādāma uz konsoles
2017.gadā izbūvētais K2 atzars uz Tērvetes ielu.
Esošo taktīlo betona brugi demontēt, tā vietā izbūvējams Tasinastūra betona brugis, ar brugšanas kāpšanas iespēju esošajam.
2017.gadā izbūvētais U1 atzars uz Tērvetes ielu.
Esošo betona brugi demontēt, uzmanīgi pārcelt uz jaunizveidotā balsta, tālāk tiek izmantots.
Betona ūdens tekne, L=8.65m
Betona ūdens tekne, L=9.55m
Betona ūdens tekne, L=13.1m
APZĪMĒJUMI
Asfaltbetona segums
Betona bruģa segums
Betona bruģa segums
Betona bruģa segums
Laukakmeņu segums
Betona bruģa remonta zona
Betona bruģa segums
Betona bruģa segums
Betona bruģa segums
Betona bruģa segums
Zālājs
Asfaltbetona remonta zona
Taktīlais brugis
urbuma vieta, numurs
nestandāta mērījuma vieta, numurs
STAT1
likvidējamie objekti
asfaltēšanas objekti
proj. augstuma atzīme
proj. un esošā ceļa zīme
Betona brauktuves apmale 100.30.15
Betona brauktuves apmale 100.22.15
Betona ietves apmale 100.20.8
Betona slīpā apmale 100.30.15
proj. lietus ūdens kanalizācija
iepriekš izbūvētā lietus ūdens kanalizācija
proj. sadzīves kanalizācija
proj. ūdensvads
zāļāju nonobezbjošā barjera
proj. apgaismes kabeļa aizbērgrāvīnā
proj. zemsprieguma kabeļa aizbērgrāvīnā
proj. videonovērojuma kabeļa aizbērgrāvīnā
proj. lukšķēru vadības kabeļa aizbērgrāvīnā
Proj. kabeļu kanalizācija
Granīta brauktuves apmale 100.22.15
Granīta slīpā apmale 100.30.15
Betona ūdens tekne
922 (96.70 m) ceļa asfaltējums, termoplasts
922 (96.70 m) ceļa asfaltējums, krāsa
Pārstādāms koks
Pārstādāmā koka novietojums
Zemais apgaismes stabs
Apgaismes stabs kuram paredzēts galamezgla nomaiņa vai esošā pārvejams stabs
Papildus uzstādāmā apgaismojuma konsole
Gājēju pārejas apgaismojuma stabs
Gājēju pārejas apgaismojuma balsts ar gājēju luksoforu
Transporta luksofors
Gājēju nostiprināšana ar zaru pārumu
PIEZĪMES:
1. LKS-92 koordinātu sistēma. **Baltijas 1977. gada augstumu sistēma**.
2. Visi ģeneķē dotā metros, ja nav norādīts citādi mērīerīku
3. Vāl veikamie darbi izbūvējami atbilstoši "Ceļu specifikācijas 201 7"
4. Būvdarbu laikā ievērot inženierkomunikāciju aizsardzības pasākumus.
5. Pirms izbūves izsaukt inženierkomunikāciju īpašniekus, lai precizētu to ieņēmes vietas un dziļumus
6. Nospraužamās punkti norādāmi no digitālā rasējuma.
7. Neskaidrību gadījumā sazināties ar projekta autoru tel. 23304042
CEĻU KOMFORTS SIA
Adrese: Bauskas iela 19, Rīga, LV 1004
Tālrunis: (+371) 23304042
E-pasts: info@celukomforts.lv
Būvprojekta vadītājs: V.Ķūmiņš 02.2018
Ceļu vadītājs: V.Ķūmiņš 02.2018
Ranķis: L.Ķūsāns 02.2018
Pasūtītājs: Ventspils brīvostas pārvalde
Projekta Nr. KP2015/097A-G18p
Projekta nosaukums: "Durbes ielas pārbūve, Ventspilī"
Rasējuma: Trases plāns
Stadija: BP
Lapa: TS-1-6
Lapa/Lapas: 6/8
Mērogs: 1:250
Reģistrācijas numurs: 02-2018