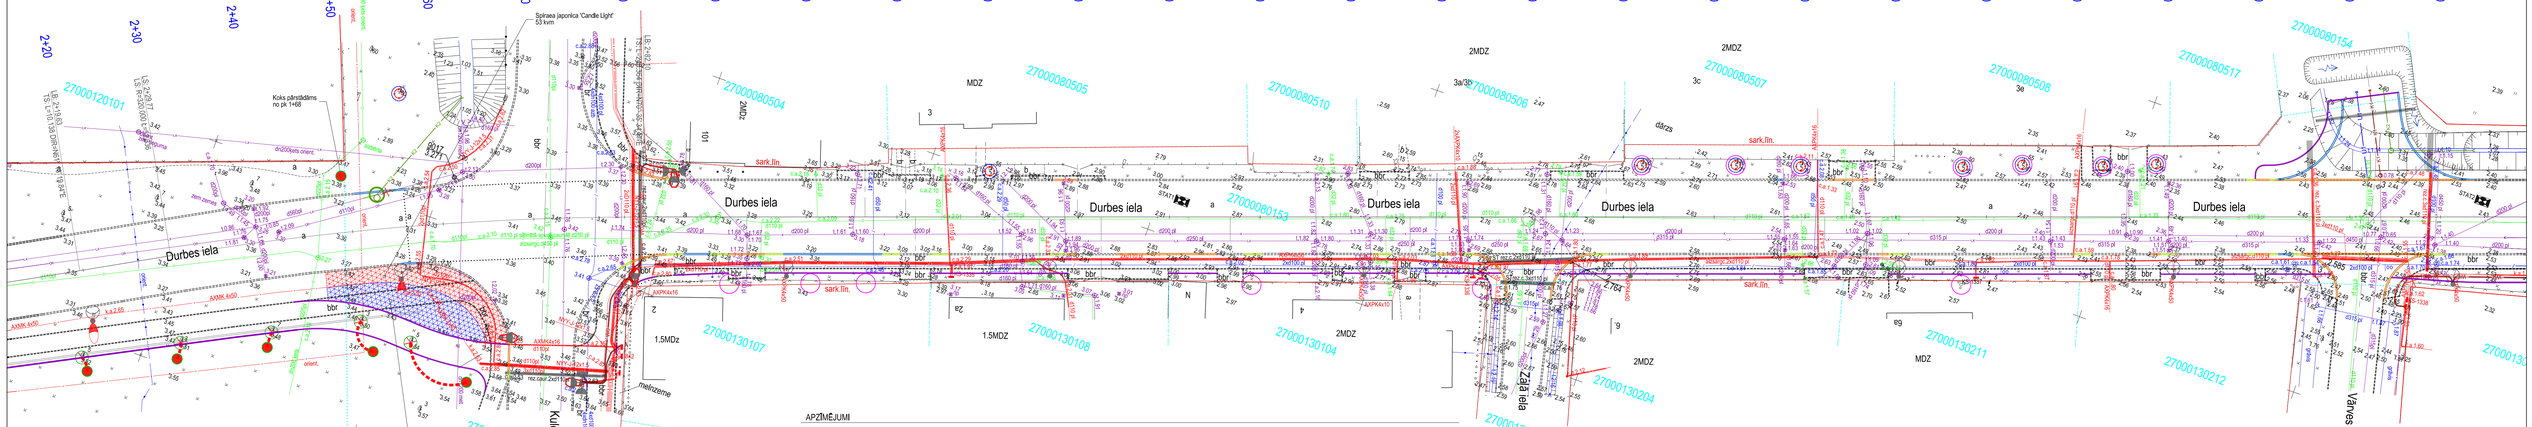

APZĪMĒJUMI

- Jaunstādāmās Spirāsea japonica 'Candle Light' (koši čtošiens lapojums)
- Jaunstādāmās Weigela florida 'Purpurea Nana' (purpurbrūgi zaļš lapojums)
- Jaunstādāmā Japānas spireju krūmu rinda pie Žvaigžņu 7 īpašuma
- Pārstādāmie esošie cenzuļu krūmi
- Jaunstādāmā koks Himalaju bērzs (Betula utilis var. Jacquemontii)
- Koki, kuriem paredzēts veikt apakšējo zaru apgriešanu, saliekmes brīvlepas nodrošināšanai
- Koki, kuriem paredzēts veikt vainagu kopšanas pēc būvdarbu pabeigšanas
- Koki, kuriem paredzēts mērīt aizsarg vainogu, kad būvdarbu nolūkā to tiešā tuvumā

URB urbuma vieta, numurs
STAT nestacijas mērījuma vieta, numurs
šķēlumiem objekti
atsāltizemie objekti
ŪŪ proj. augstuma atzīme

- Betona brauktuves apmale 100.30.15
- Betona brauktuves apmale 100.22.15
- Betona ietves apmale 100.20.8
- Betona slīpā apmale 100.30.15
- proj. lietus ūdens kanalizācija
- esošā atzīmēti lietus ūdens kanalizācija
- proj. sadzīves kanalizācija
- proj. ūdensvads
- gājēju norobežojošā barjera
- proj. apgaismes kabeļa aizsargcaurulē
- proj. zemsprieguma kabeļa aizsargcaurulē
- proj. vēlsprieguma kabeļa aizsargcaurulē
- proj. kabeļu vadības kabeļa aizsargcaurulē
- Proj. kabeļu kanalizācija
- Granīta brauktuves apmale 100.22.15
- Granīta slīpā apmale 100.30.15
- Betona ūdens teknē

- Pārstādāms koks
- Pārstādāmā koka novietojums
- Zemais apgaismes stabs
- Apgaismes stabs kuram paredzēts gaismeķļa nomaiņa vai esošās pārrošanas stabs
- Paaudzus uzstādāmā apgaismojuma konsole
- Gājēju pārejas apgaismojuma stabs
- Gājēju pārejas apgaismojuma balsts ar gājēju luksoforu
- Transporta luksoforu

PIEZĪMES:
Paredzamā zemā krūmu klājieni - kombinējot spirejas un veigelas atbilstoši raksījumā norādītajiem.

Priekšlāstā spirejas - Spiraea japonica 'Candle Light' (koši čtošiens lapojums)
Uz ietves pusi veigelas - Weigela florida 'Purpurea Nana' (purpurbrūgi zaļš lapojums)

Stādītiaanai jāparedz augi vismaz 40cm augstumā, ar labi attīstītu saknu sistēmu un vainagu, pēc iestādīšanas, augi saīsināmi, lai nocērpot vienādā augumā (ap 30cm). Augu stādīšanas attālums ir 0.6m, gar braukšanas malu augu stādīšana jāveic 0.8m attālumā no betona apmales. Visas dobes ir iekāljamas ar mulču.

CEĻU KOMFORTS RIGA				Pasūtītājs	Ventspils brīvostas pārvalde		Pasūtījuma Nr. KP2015/097A-G18p
Adrese: Baložu iela 19b, Rīga, LV-1004 Telefons (+371) 25004042 E-pasts: rigas@komforts.lv				Objekta nosaukums	"Durbes ielas pārbūve, Ventspilī"		
Sērijveida vadītājs	V.Ķeņģiņš		02.2018	Rasējums	Apstādījumu plāns	Stadija	Lapa	Lapas/Lapas
Daļas vadītājs	V.Ķeņģiņš		02.2018			BP	TS-9-2	2/6
Rasēja	Līksaks		02.2018					
				Mērogs	1:250	Reģistrācijas numurs	02-2018	