




Pamatariants - Projekta "Durbes ielas pārbūve, Ventspilī" projektēto segumu pieslēgums pie Durbes ielas rotācijas apļa esošiem segumiem.

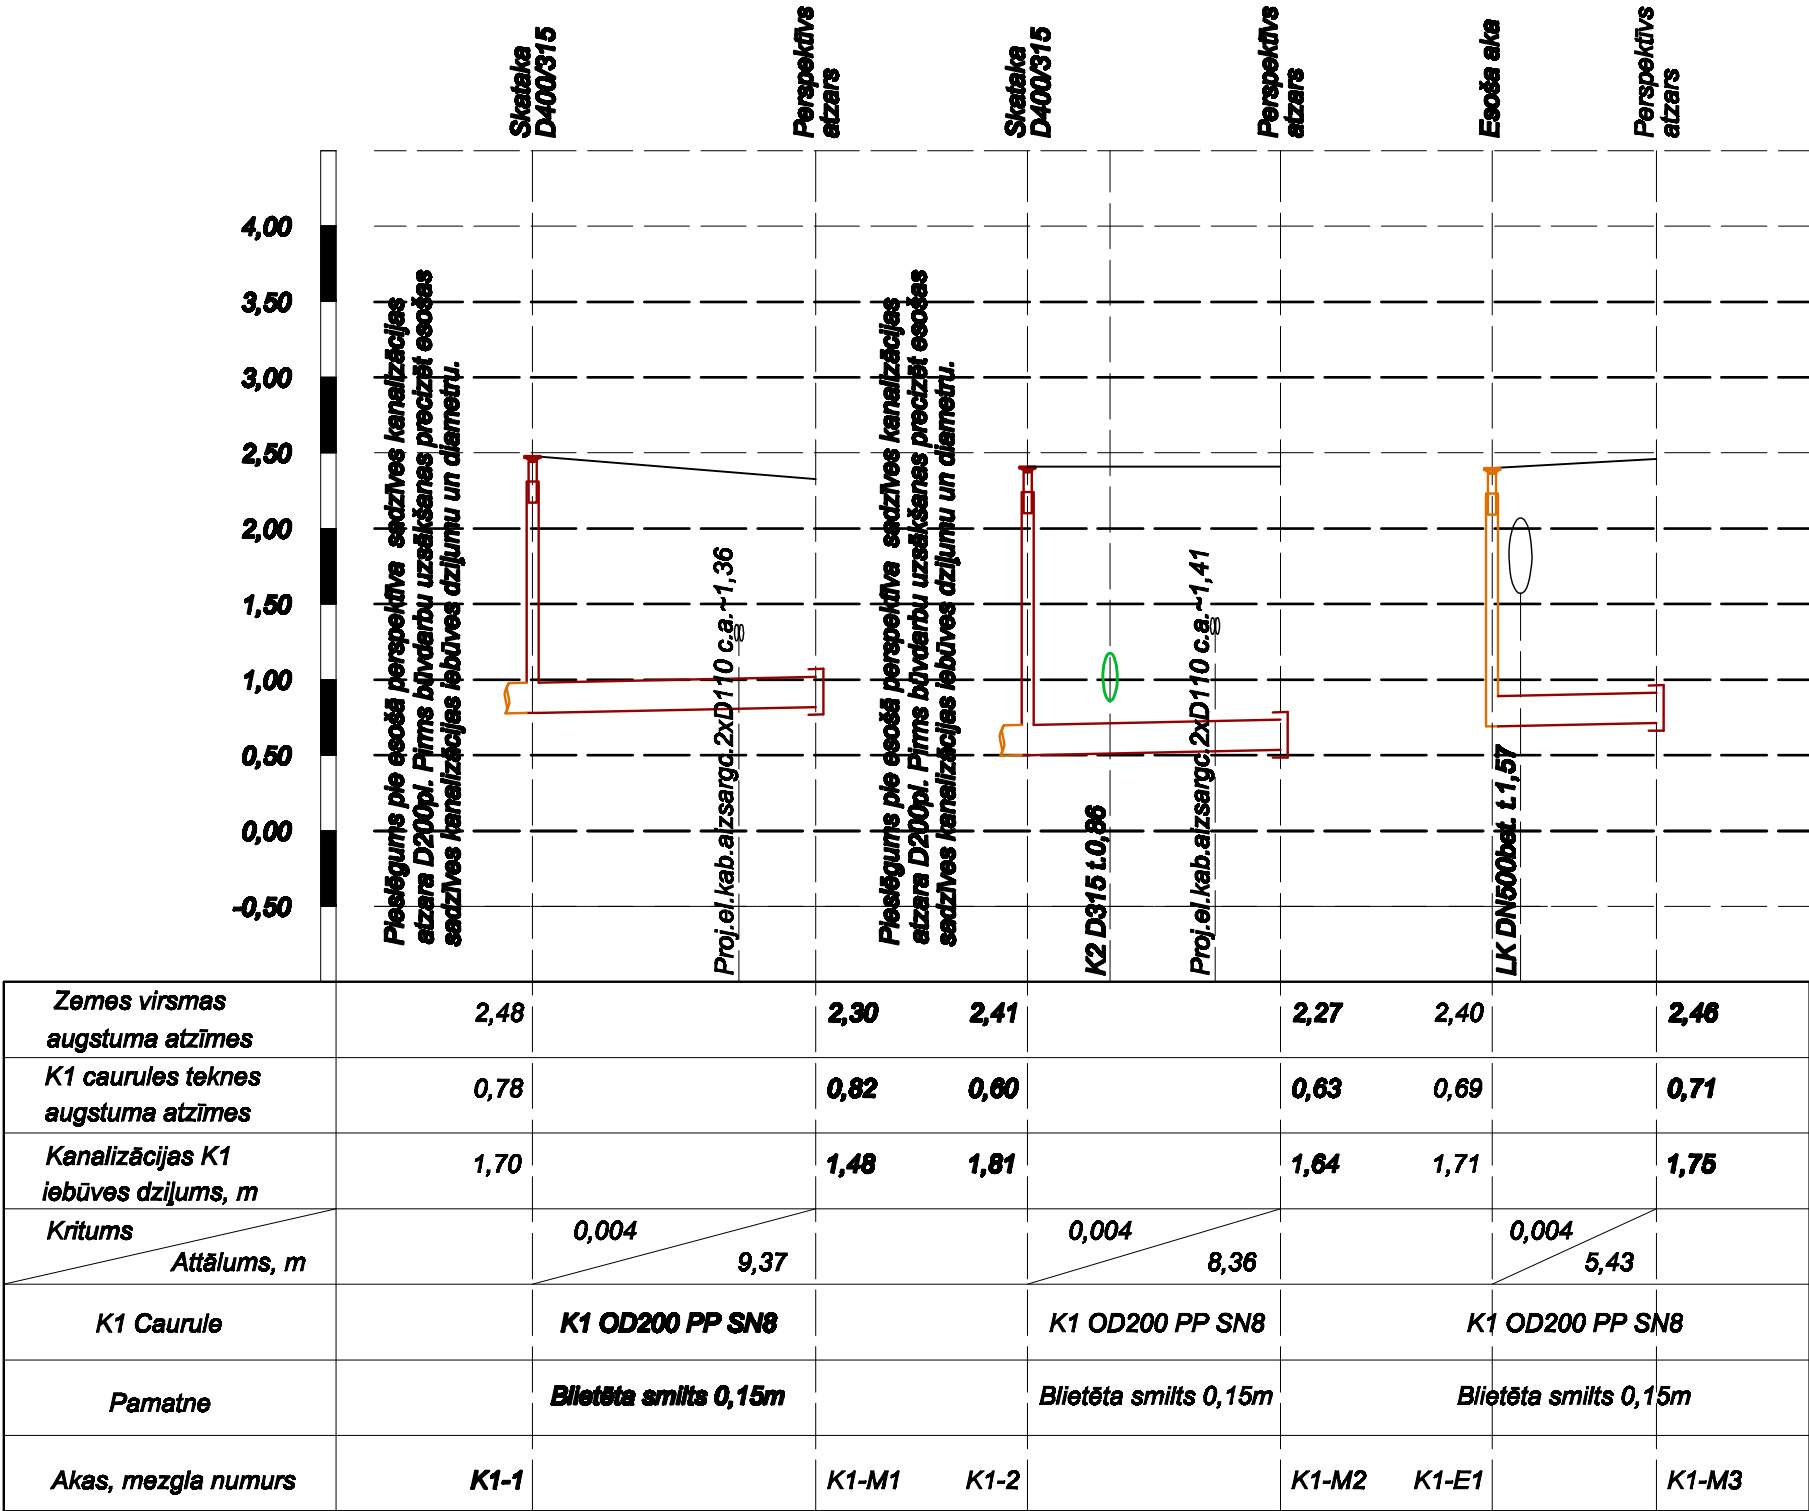



CEĻU KOMFORTS
RĪGA
Adrese: Bauskas iela 16c, Rīga, LV-1004
Tālrunis: (+371) 23304042
E-pasts: rīga@celukomforts.lv

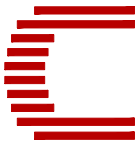

inženiertehniskie projekti

Pasūtītājs
Ventspils brīvostas pārvalde

Pasūtījuma Nr.
KP2015/097A-G18p

Objekts/Adrese
"Durbes ielas pārbūve, Ventspilī"

Rasēja
M. Priedēns
N. Dolgoplova

02.2018
02.2018

Rasēja
M. Priedēns
N. Dolgoplova

02.2018
02.2018

Mērogs
Mh 1:250 Mv 1:50

Reģistrācijas numurs
02-2018

Stadija
BP

Lapa
ŪKT-7

Lapa/Lapas
7/13