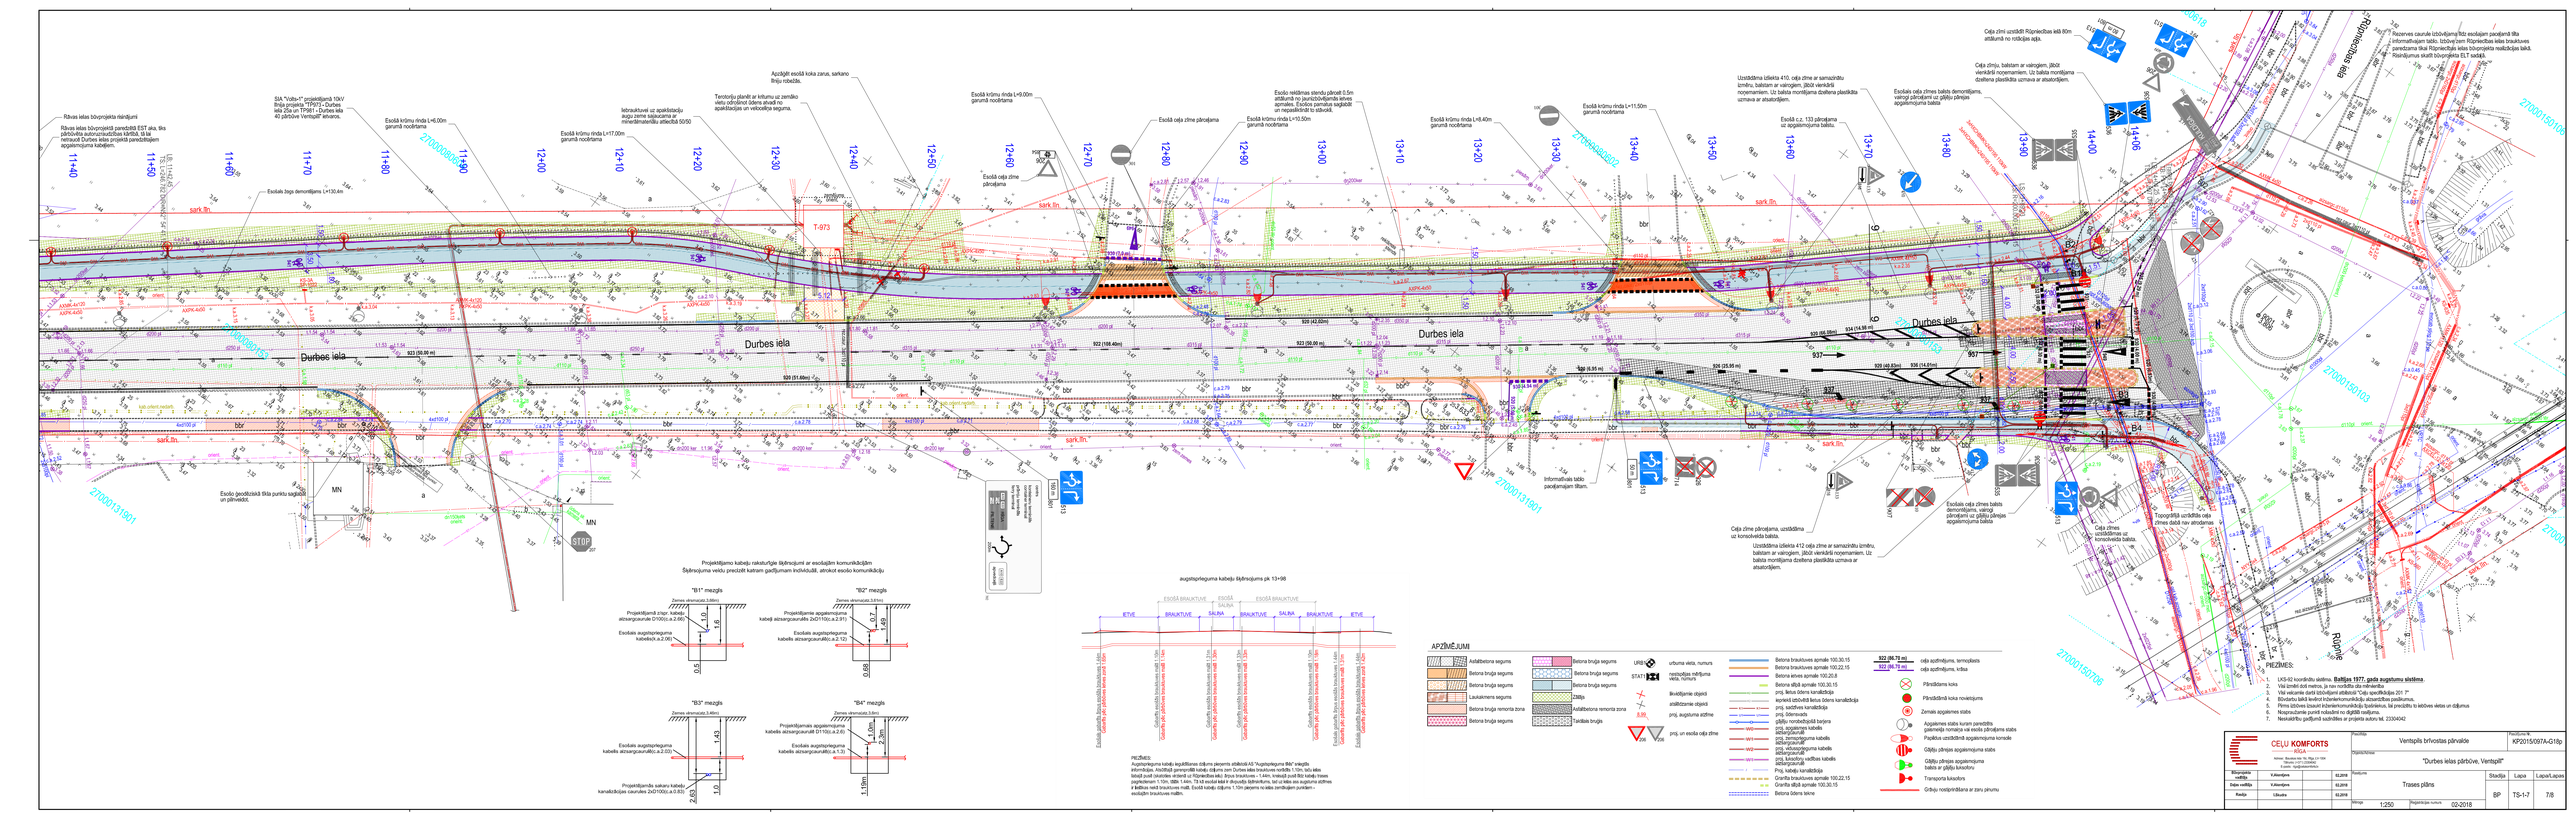
Durbes iela
Rūpniecības iela
Ventspils
Esošās ģeodēziskā tīkla punktu saglabāt un pārvietot.
Esošā krēslu rinda L=46.00m garumā nocērtama
Esošā krēslu rinda L=17.00m garumā nocērtama
Esošā krēslu rinda L=9.00m garumā nocērtama
Esošā krēslu rinda L=10.50m garumā nocērtama
Esošā krēslu rinda L=8.40m garumā nocērtama
Esošā krēslu rinda L=11.50m garumā nocērtama
Esošā ceļa zīme pārcelama
Esošā ceļa zīme pārcelama
Esošās reklāmas stendu pāresti 0.5m attālumā no pazemīgākā ielves apmales. Stendu uzmanīgi saglabāt un nepasliktināt to stāvokli.
Esošā c.c. 133 pārcelama uz apgaismojuma balsta.
Uzstādāma izšķelta 410, ceļa zīme ar samazinātu izmēru, balstam ar vairogiem, jābūt vienkāršā novietnamiem. Uz balsta montējama dzeltena plaksktīta uzmava ar atsaitotājiem.
Uzstādāma izšķelta 412 ceļa zīme ar samazinātu izmēru, balstam ar vairogiem, jābūt vienkāršā novietnamiem. Uz balsta montējama dzeltena plaksktīta uzmava ar atsaitotājiem.
Ceļa zīmi uzstādīt Rūpniecības ielā 80m attālumā no robežas ejļa.
Ceļa zīmju, balstam ar vairogiem, jābūt vienkāršā novietnamiem. Uz balsta montējama dzeltena plaksktīta uzmava ar atsaitotājiem.
Esošais ceļa zīmes balsts demontējams, vairogi pārcelami uz gājēju pārejas apgaismojuma balsta
Esošais ceļa zīmes balsts demontējams, vairogi pārcelami uz gājēju pārejas apgaismojuma balsta
Ceļa zīmes uzstādāmas uz konsolveida balsta.
Informatīvais tablo paaugstinājam 80cm.
Informatīvais tablo paaugstinājam 80cm.
Topogrāfiskā uzņēmēja ceļa zīmes datoā nav atrodamas
Rezerves caurule izbūvējama līdz esošajam pacelamā tīla informatīvajam tablo. Izbūve veicama Rūpniecības ielas brauktuves paredzama tīkoā Rūpniecības ielas būvprojekta realizācijas laikā. Risinājumus skatīt būvprojekta ŠLT sadaļā.
Projektējamo kabeļu raksturīgie šķērsgriezumi ar esošajām komunikācijām
Šķērsojuma veidu precizēt katram gadījumam individuāli, atrokot esošo komunikāciju
"B1" mezgls
"B2" mezgls
"B3" mezgls
"B4" mezgls
augssprieguma kabeļu šķērsojums pk 13+98
APZĪMĒJUMI
Asfaltbetona segums
Betona bruģa segums
Betona bruģa segums
Laukakmens segums
Betona bruģa segums
Betona bruģa segums
Betona bruģa segums
Betona bruģa segums
Zāliņš
Asfaltbetona remonta zona
Taktilais bruģis
urbuma vieta, numurs
nestandarta nēsējuma vieta, numurs
likvidējamie objekti
aizsātītamie objekti
proj. augstuma atzīme
proj. un esošā ceļa zīme
Betona brauktuves apmale 100,30.15
Betona brauktuves apmale 100,22.15
Betona ielves apmale 100,20.8
Betona aļģē apmale 100,30.15
proj. lietus ūdens kanalizācija
koplekš izšķirkšā lietus ūdens kanalizācija
proj. sadzīves kanalizācija
proj. ūdensvads
gājēju- rondavjošā barjera
proj. apgaismes kabeļa aizsargcaurulē
proj. remontgrāma kabeļa aizsargcaurulē
proj. sakaņu kabeļa aizsargcaurulē
proj. kāsošnj vadības kabeļa aizsargcaurulē
Proj. kabeļu kanalizācija
Granīta bļoķakmens apmale 100,22.15
Granīta aļģē apmale 100,30.15
Betona ielves lēcne
923 (50.72 m)
922 (46.78 m)
ceļa apzīmējuma, termoplasts
ceļa apzīmējuma, krāsa
Pārvadāmā koka
Pārvadāmā koka novietojuma
Zemais apgaismes stabs
Apgaismes stabs kuram paredzēts gaismeķa nomaiņa vai esošs pārvadāms stabs
Pazīšķa uzstādītnā apgaismojuma konsole
Gājēju pārejas apgaismojuma stabs
Gājēju pārejas apgaismojuma stabs ar gājēju bradāju
Transporta kāsotors
Grāvju nostiprināšana ar zaru pinumu
PIEZĪMES:
1. LKS-92 koordinātu sistēma. Baltijas 1977. gada augstuma sistēma.
2. Visi izmēri dotī metros, ja nav norādīts citādi.
3. Visi vēlamie darbi izbūvējami atbilstoši "Ceļu specifikācijas 201 7".
4. Būvdarbu laikā ievērot inženierkomunikāciju aizsardzības prasības.
5. Pirms izbūves izsaukt inženierkomunikāciju īpašniekus, lai precīzētu to esošnes vietas un dziļumus
6. Nosapulcināmie punkti nodoštot no ģģ888 mašīnu.
7. Nesaskaņotu ģeoģiskā sadrāmēs ar projekta autoru tel. 23304042
PIEZĪMES:
1. Projektējamo kabeļu iegulšanas dziļums pieņemts atbilstoši AS "Augstsprieguma tīkli" sniegtās informācijas. Atsūtītajā pavadvēstulē kabeļu dziļums nav. Durbes ielas brauktuves novietnē 1.10m, bet ielas līnijā zvanā (vietnēs ietverot ap Rūpniecības ielu) ūdzeņa brauktuves – 1.44m, kreisajā pusē bēz kabeļu trases pagrieziena 1.12m, bēz 1.44m. Tā kā esošai kabeļa dziļumā šaubīšanās, tad uz ielas ass augstuma atzīmes ir ieteikts nedz brauktuves malā. Esošā kabeļu dziļums 1.10m pieņemu no ielas zemākajiem punktiem – esošajām brauktuves malām.
CEĻU KOMFORTS SIA
Adrese: Skuķes iela 7D, Rīga, LV-1046
Tālr.: 67 100 400, fakss: 67 100 401
E-pasts: rigas@celukomforts.lv
Būvprojekta vadītājs
Dāvis Ivanovičevs
02.2018
Rasējis
Līdaka
02.2018
Pasūtītājs
Ventspils brīvostas pārvalde
Projekta Nr.
KP2015/097A-G1ūp
Objekta adrese
"Durbes ielas pārbūve, Ventspilī"
Rasējuma
Trases plāns
Stadija
BP
Lapa
TS-1-7
Lapas/Lapas
7/8
Mērogs
1:250
Projektēšanas numurs
02-2018