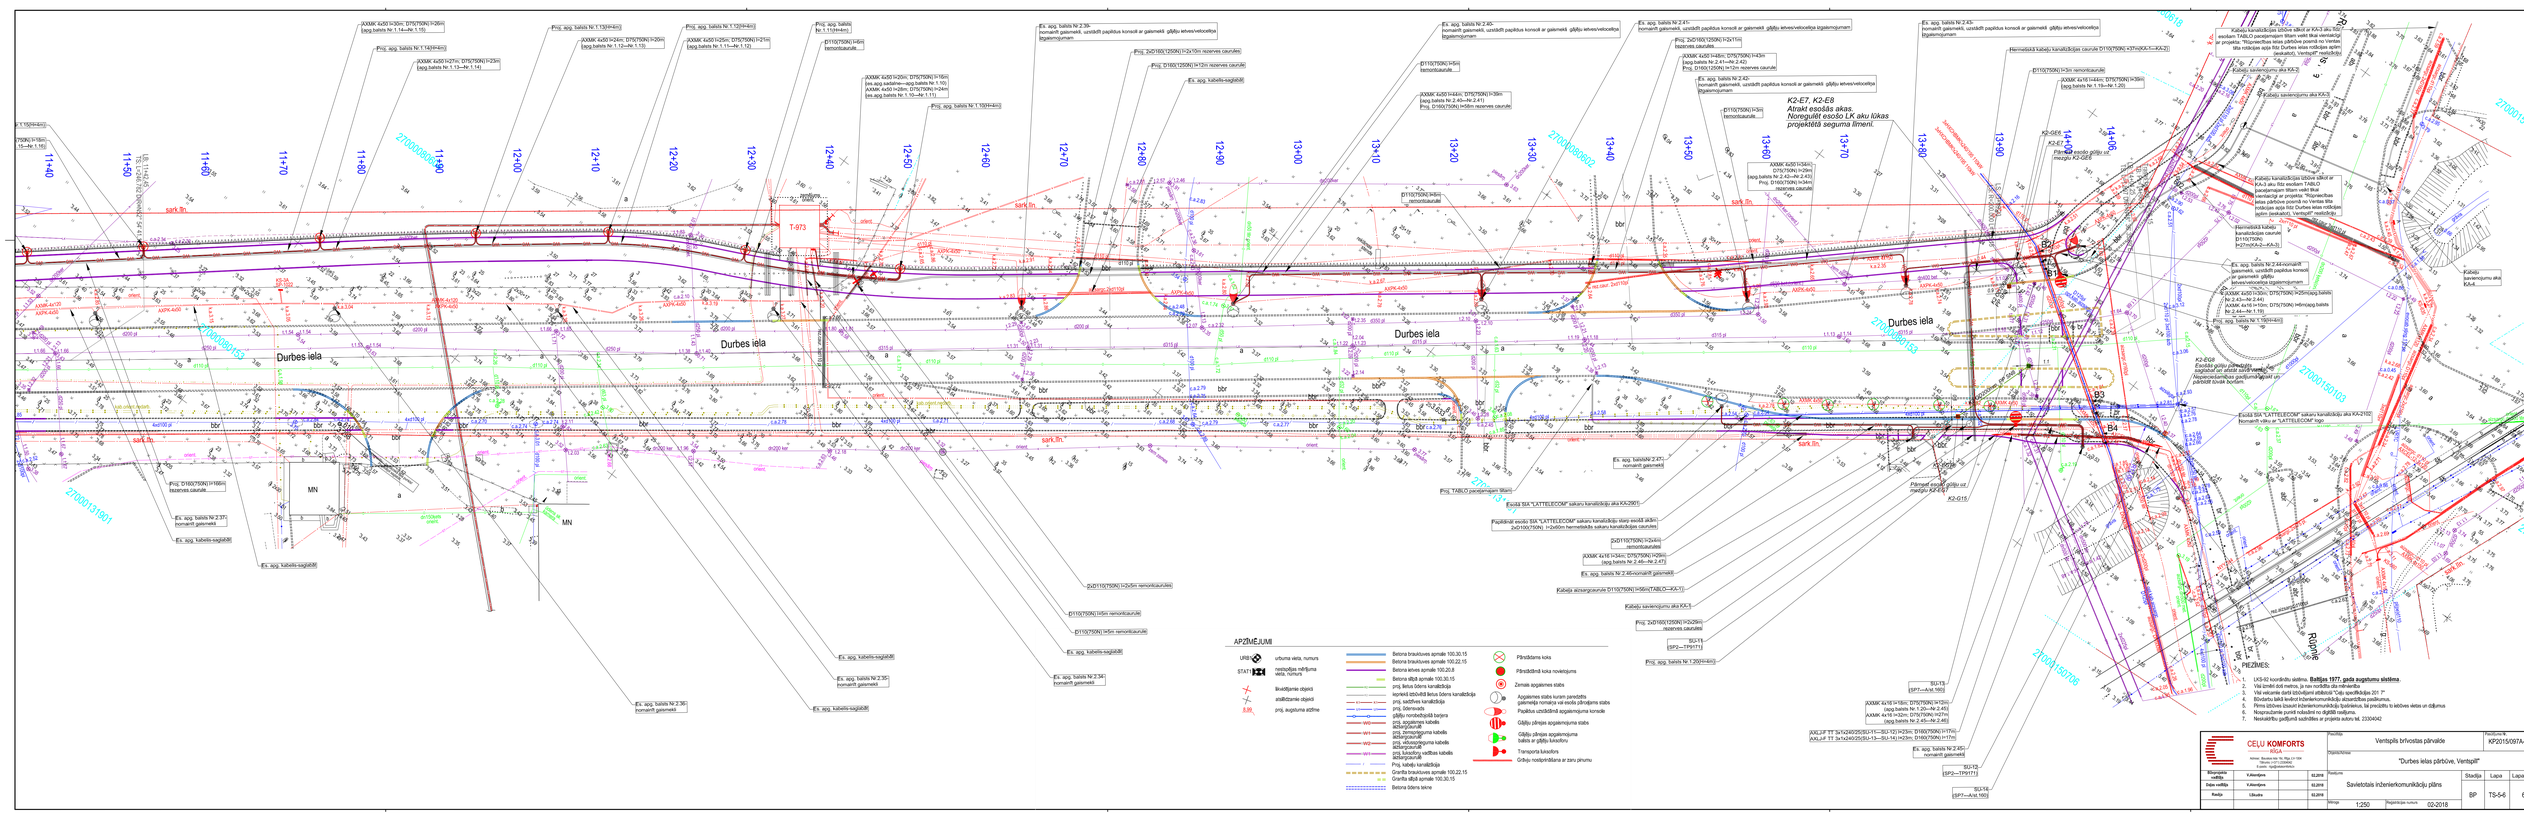
Durbes iela
Durbes iela
Durbes iela
Rožupes
K2-E7, K2-E8
Atrakt esošās akas. Noregulēt esošo LK aku lūkas projektētā seguma līmenī.
K2-E6
Esošā gāzes pievada atzarojuma demontāža
K2-E15
K2-E14
K2-E13
K2-E12
K2-E11
K2-E10
K2-E9
K2-E5
K2-E4
K2-E3
K2-E2
K2-E1
B1
B2
B3
B4
APZĪMĒJUMI
PIEZĪMES:
1. LKS-92 koordinātu sistēma, Baltijas 1977. gada augstumu sistēma.
2. Visi izmēri dotā metros, ja nav norādīts citu mērvienību.
3. Būvdarbu laikā ievērot inženierkomunikāciju aizsardzības prasības.
4. Pirms izbūves izsaukt inženierkomunikāciju īpašniekus, lai precizētu to esošos vietas un dziļumus.
5. Nosprausījumā punkti iedalīstot no ēkām/būvēm.
6. Nesaskaņotāju apļļumā sadrāsēties ar projekta autoru tel. 23304042
7. Nesaskaņotāju apļļumā sadrāsēties ar projekta autoru tel. 23304042
CEĻU KOMFORTS
SIA
Adrese: Skuteļu iela 56, Rīga LV-1004
Tālr.: 67 100 100, fakss: 67 100 101
E-pasts: ceļukomforts@cks.lv
Projekts
Ventspils brīvostas pārvalde
Objekta nosaukums
"Durbes ielas pārbūve, Ventspilī"
Rasējuma nosaukums
Savietotais inženierkomunikāciju plāns
Stadija
BP
Lapa
TS-5-6
Lapa/Lapas
6/7
Mērogs
1:250
Rasējuma datums
02-2018
Projekta Nr.
KP2015/097A-01bp
Atbildīgais vadītājs
Kārlenkalns
02.2018
Projektēja
Kārlenkalns
02.2018
Pārbaudīja
Kārlenkalns
02.2018
Ģenerālplāns
Ģenerālplāns
Ģenerālplāns