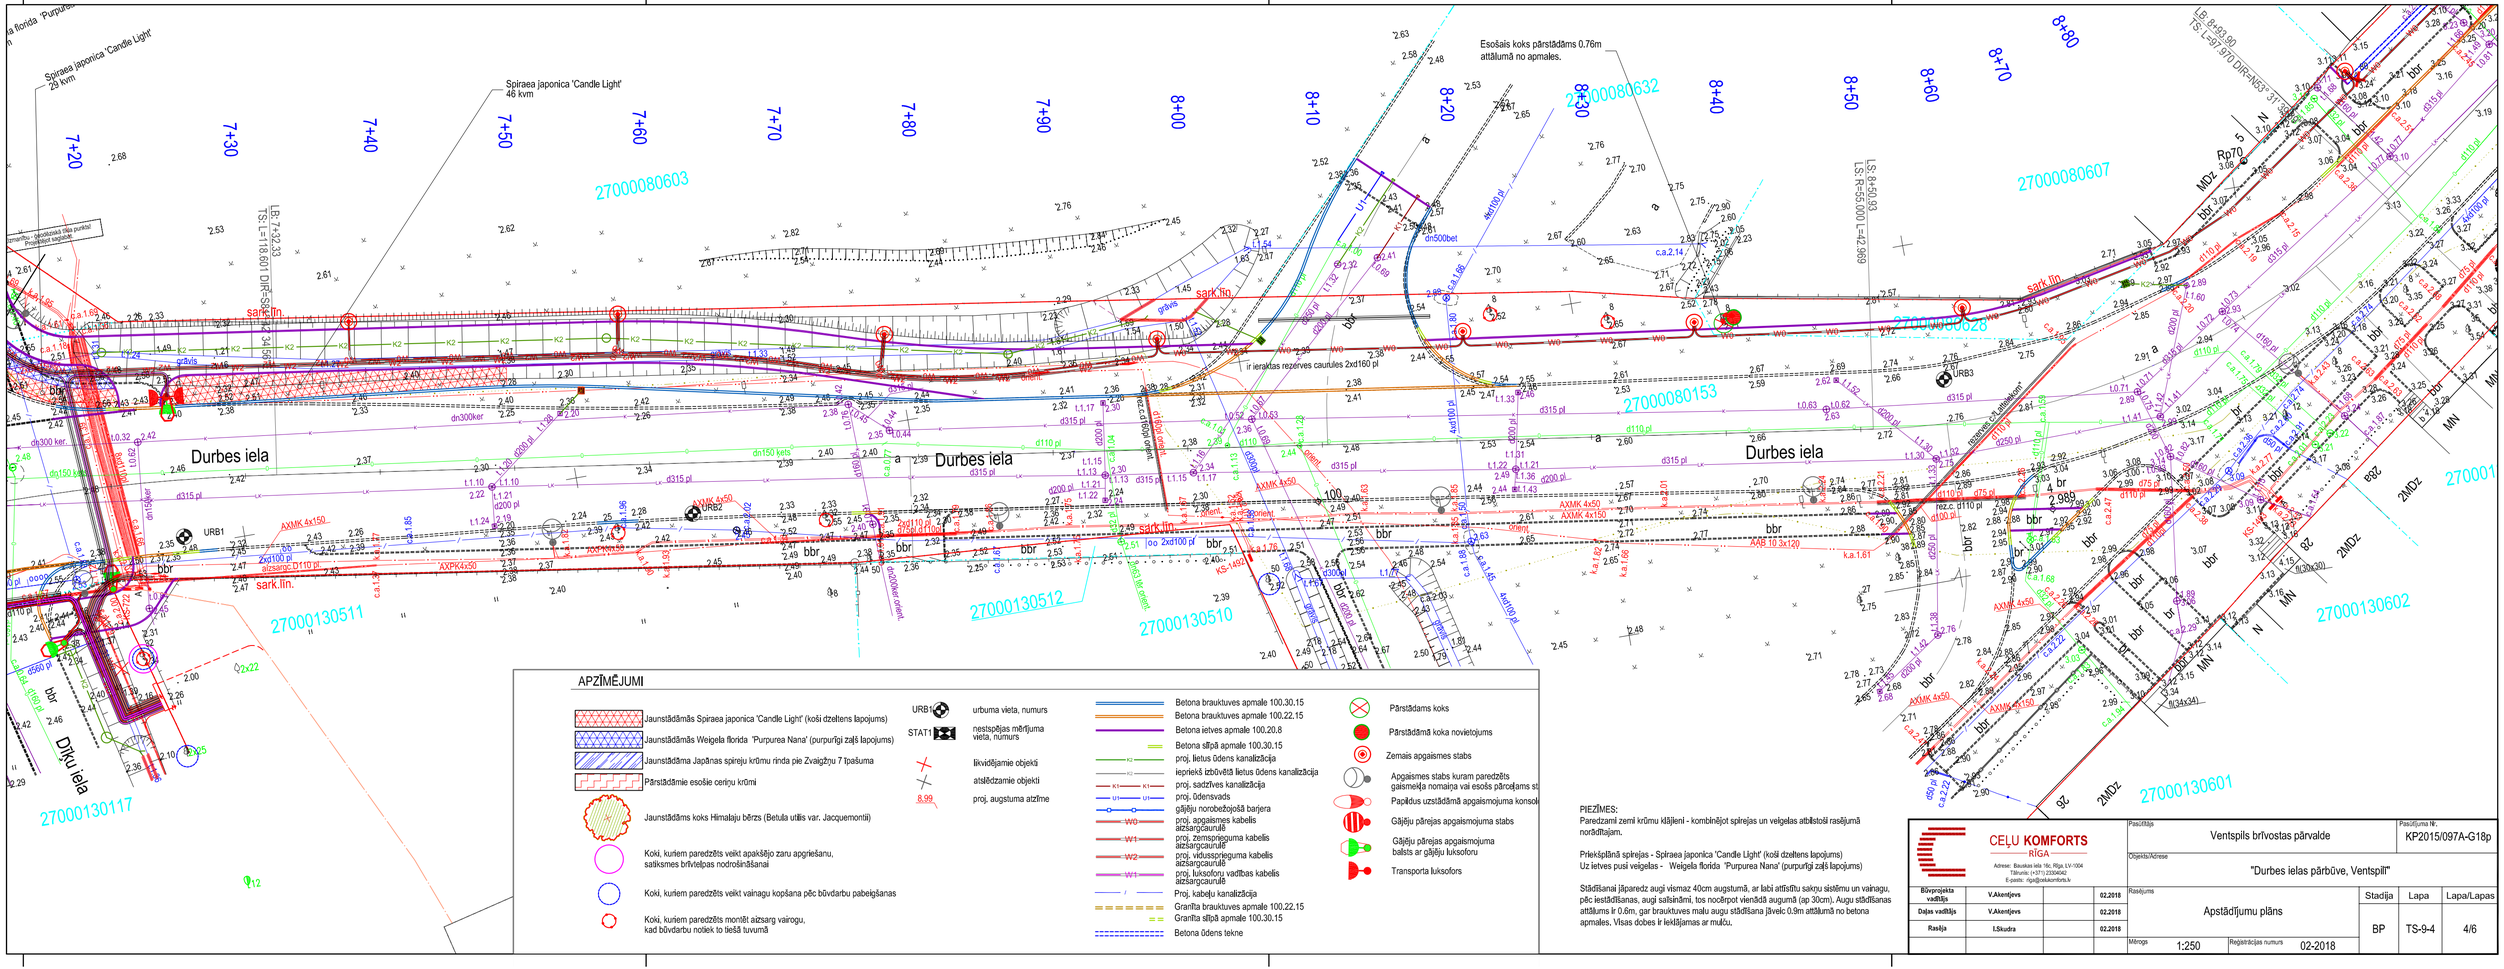
Durbes iela
Dīķu iela
Spiraea japonica 'Candle Light' 46 kvm
Spiraea japonica 'Candle Light' 29 kvm
Esošais koks pārstādāms 0,76m attālumā no apmales.
ir ierakstas rezerves cauruļes 2xd160 pl
rezerves cauruļu ailenkonī
27000080603
27000080607
27000080632
27000080620
27000080153
27000130511
27000130512
27000130510
27000130602
27000130601
27000130117
APZĪMĒJUMI
Jaunstādāmās Spiraea japonica 'Candle Light' (koši dzeltens lapojums)
Jaunstādāmās Weigela florida 'Purpurea Nana' (purpurīgi zaļš lapojums)
Jaunstādāma Japānas spireju krūmu rinda pie Zvaigžņu 7 tpašuma
Pārstādāmie esošie ceriņu krūmi
Jaunstādāms koks Himalaju bērzs (Betula utilis var. Jacquemontii)
Kokiem, kuriem paredzēts veikt apakšējo zaru apgriešanu, satiksmes brīvlietpas nodrošināšanai
Kokiem, kuriem paredzēts veikt vainagu kopšana pēc būvdarbu pabeigšanas
Kokiem, kuriem paredzēts montēt aizsarg vairogu, kad būvdarbu nošiek to tiešā tuvumā
urbuma vieta, numurs
nestspējas mērījuma vieta, numurs
likvidējamie objekti
atsīdzamie objekti
proj. augstuma atzīme
Betona brauktuves apmale 100,30,15
Betona brauktuves apmale 100,22,15
Betona ietves apmale 100,20,8
Betona sīlpā apmale 100,30,15
proj. lietus ūdens kanalizācija
iepriekš izbūvētā lietus ūdens kanalizācija
proj. sadzīves kanalizācija
proj. ūdensvads
gājēju norobežojošā barjera
proj. apgaismes kabeļu aizsargcaurulē
proj. zemsprieguma kabeļu aizsargcaurulē
proj. vidussprieguma kabeļu aizsargcaurulē
proj. luksoforu vadības kabeļu aizsargcaurulē
Proj. kabeļu kanalizācija
Granīta brauktuves apmale 100,22,15
Granīta sīlpā apmale 100.30.15
Betona ūdens tekne
Pārstādams koks
Pārstādāmā koka novietojums
Zemais apgaismes stabs
Apgaismes stabs kuram paredzēts gaismekļa nomaiņa vai esošs pārcelams st
Papildus uzstādāmā apgaismojuma konsol
Gājēju pārejas apgaismojuma stabs
Gājēju pārejas apgaismojuma balsts ar gājēju luksoforu
Transporta luksofors
PIEZĪMES:
Paredzamā zemi krūmu klājieni - kombinējot spirejas un veigelas atbilstoši rasējumā norādītajam.
Priekšplānā spirejas - Spiraea japonica 'Candle Light' (koši dzeltens lapojums)
Uz ietves pusi veigelas - Weigela florida 'Purpurea Nana' (purpurīgi zaļš lapojums)
Stādīšanai jāparedz augi vismaz 40cm augstumā, ar labi attīstītu sakņu sistēmu un vainagu, pēc iestādīšanas, augi saīsināmi, tos nocērpot vienādā augumā (ap 30cm). Augu stādīšanas attālums ir 0,6m, gar brauktuves malu augu stādīšana jāveic 0.9m attālumā no betona apmales. Visas dobes ir iekļājamas ar mulču.
CEĻU KOMFORTS RĪGA
Adrese: Bauskas iela 16c, Rīga, LV-1004
Tālrunis: (+371) 22004040
E-pasts: riga@celukomforts.lv
Pasūtījuma Nr. KP2015/097A-G18p
Pasūtītājs: Ventspils brīvostas pārvalde
Objekts/Adrese: "Durbes ielas pārbūve, Ventspilī"
Rasējums: Apstādījumu plāns
Stadija: BP | Lapa: TS-9-4 | Lapa/Lapas: 4/6
Mērogs: 1:250 | Reģistrācijas numurs: 02-2018
Būvprojekta vadītājs V.Akentjevs 02.2018
Daļas vadītājs V.Akentjevs 02.2018
Rasēja L.Skudra 02.2018