



Vispārīgie norādījumi

1. Vispārīgos norādījumus un rasējumu sarakstu skatīt lapā GP-1-001.
2. Izmantotos un pievienotos dokumentus skatīt būvprojekta daļās -1., „Vispārējā daļa”, 4., „Specifikācijas”.
3. Skatīt kopā ar GP, BK un ELT rasējumiem.
4. Būvniecības laikā ir papildus jāizvērtē būvprojekta risinājumu atbilstība konkrētajai situācijai dabā (augstuma atzīmes, konstrukcija utml), pieaicinot autoruzraugu. Autoruzraudzības kārtībā nepieciešamības gadījumā, paredzot koriģēt risinājumu.
5. Koku sakņu zonā rakšanas darbi veicami ar rokām, maksimāli saglabājot galvenās koku balstsaknes.
6. Geotehnisko izpēti skatīt "Vispārējā daļā".
7. Pielaidumu vietu un augstumu atzīmju precizēšanai, ja nepieciešams izsaukt projekta autoru.
8. Būvdarbu un satiksmes organizēšanas zonā veicama esošo koku stumbru aizsardzība no mehāniskiem bojājumiem (ap to stumbriem uzliktot dēļu vairogus uz elastīgas membrānas, ja būvprojektā nav uzrādīts citādi).
9. Nepieciešamajās vietās izveidot pagaidu pievadeļus un celiņus.

PIEŅEMTIE APZĪMĒJUMI

Būvējamais (norobežojamais) objekts

Piebraucamo ceļu maršruti


Šī būvprojekta DOP daļas risinājumi atbilst Latvijas būvnormatīvu un citu normatīvo aktu, kā arī tehnisko vai īpašo noteikumu prasībām

Būvprojekta DOP daļas vad. Imants Baņķis

Būvprakses sertifikāts Nr.3-00845

2018.g. 25.maijs.

Pasūtītājs:		"Ventspils brīvostas pārvalde"			
Projekts		Ostas ielas izbūve posmā no K.Valdemāra ielas līdz „Ostas kapteiņa dienestam” un K.Valdemāra ielas 12/14 teritorijas labiekārtojums, Ventspilī			
SIA "SBI - Ventspils"		Rasējums			
		Novietnes shēma. Vispārīgie norādījumi.			
Uzdevuma Nr. 8, LV 3601 Ventspils Tālr. 63627810 E-pasts ventspils@sbi.lv		Stadija	Marka	Mērogs	Rasējuma Nr.
Projekcija:		BP	DOP	1:3000	DOP-001
I. Baņķis		Būvprojekta vadītājs		Datums	Projekta Nr.
		I. Baņķis		25.05.2018.	VBOP 2014/183

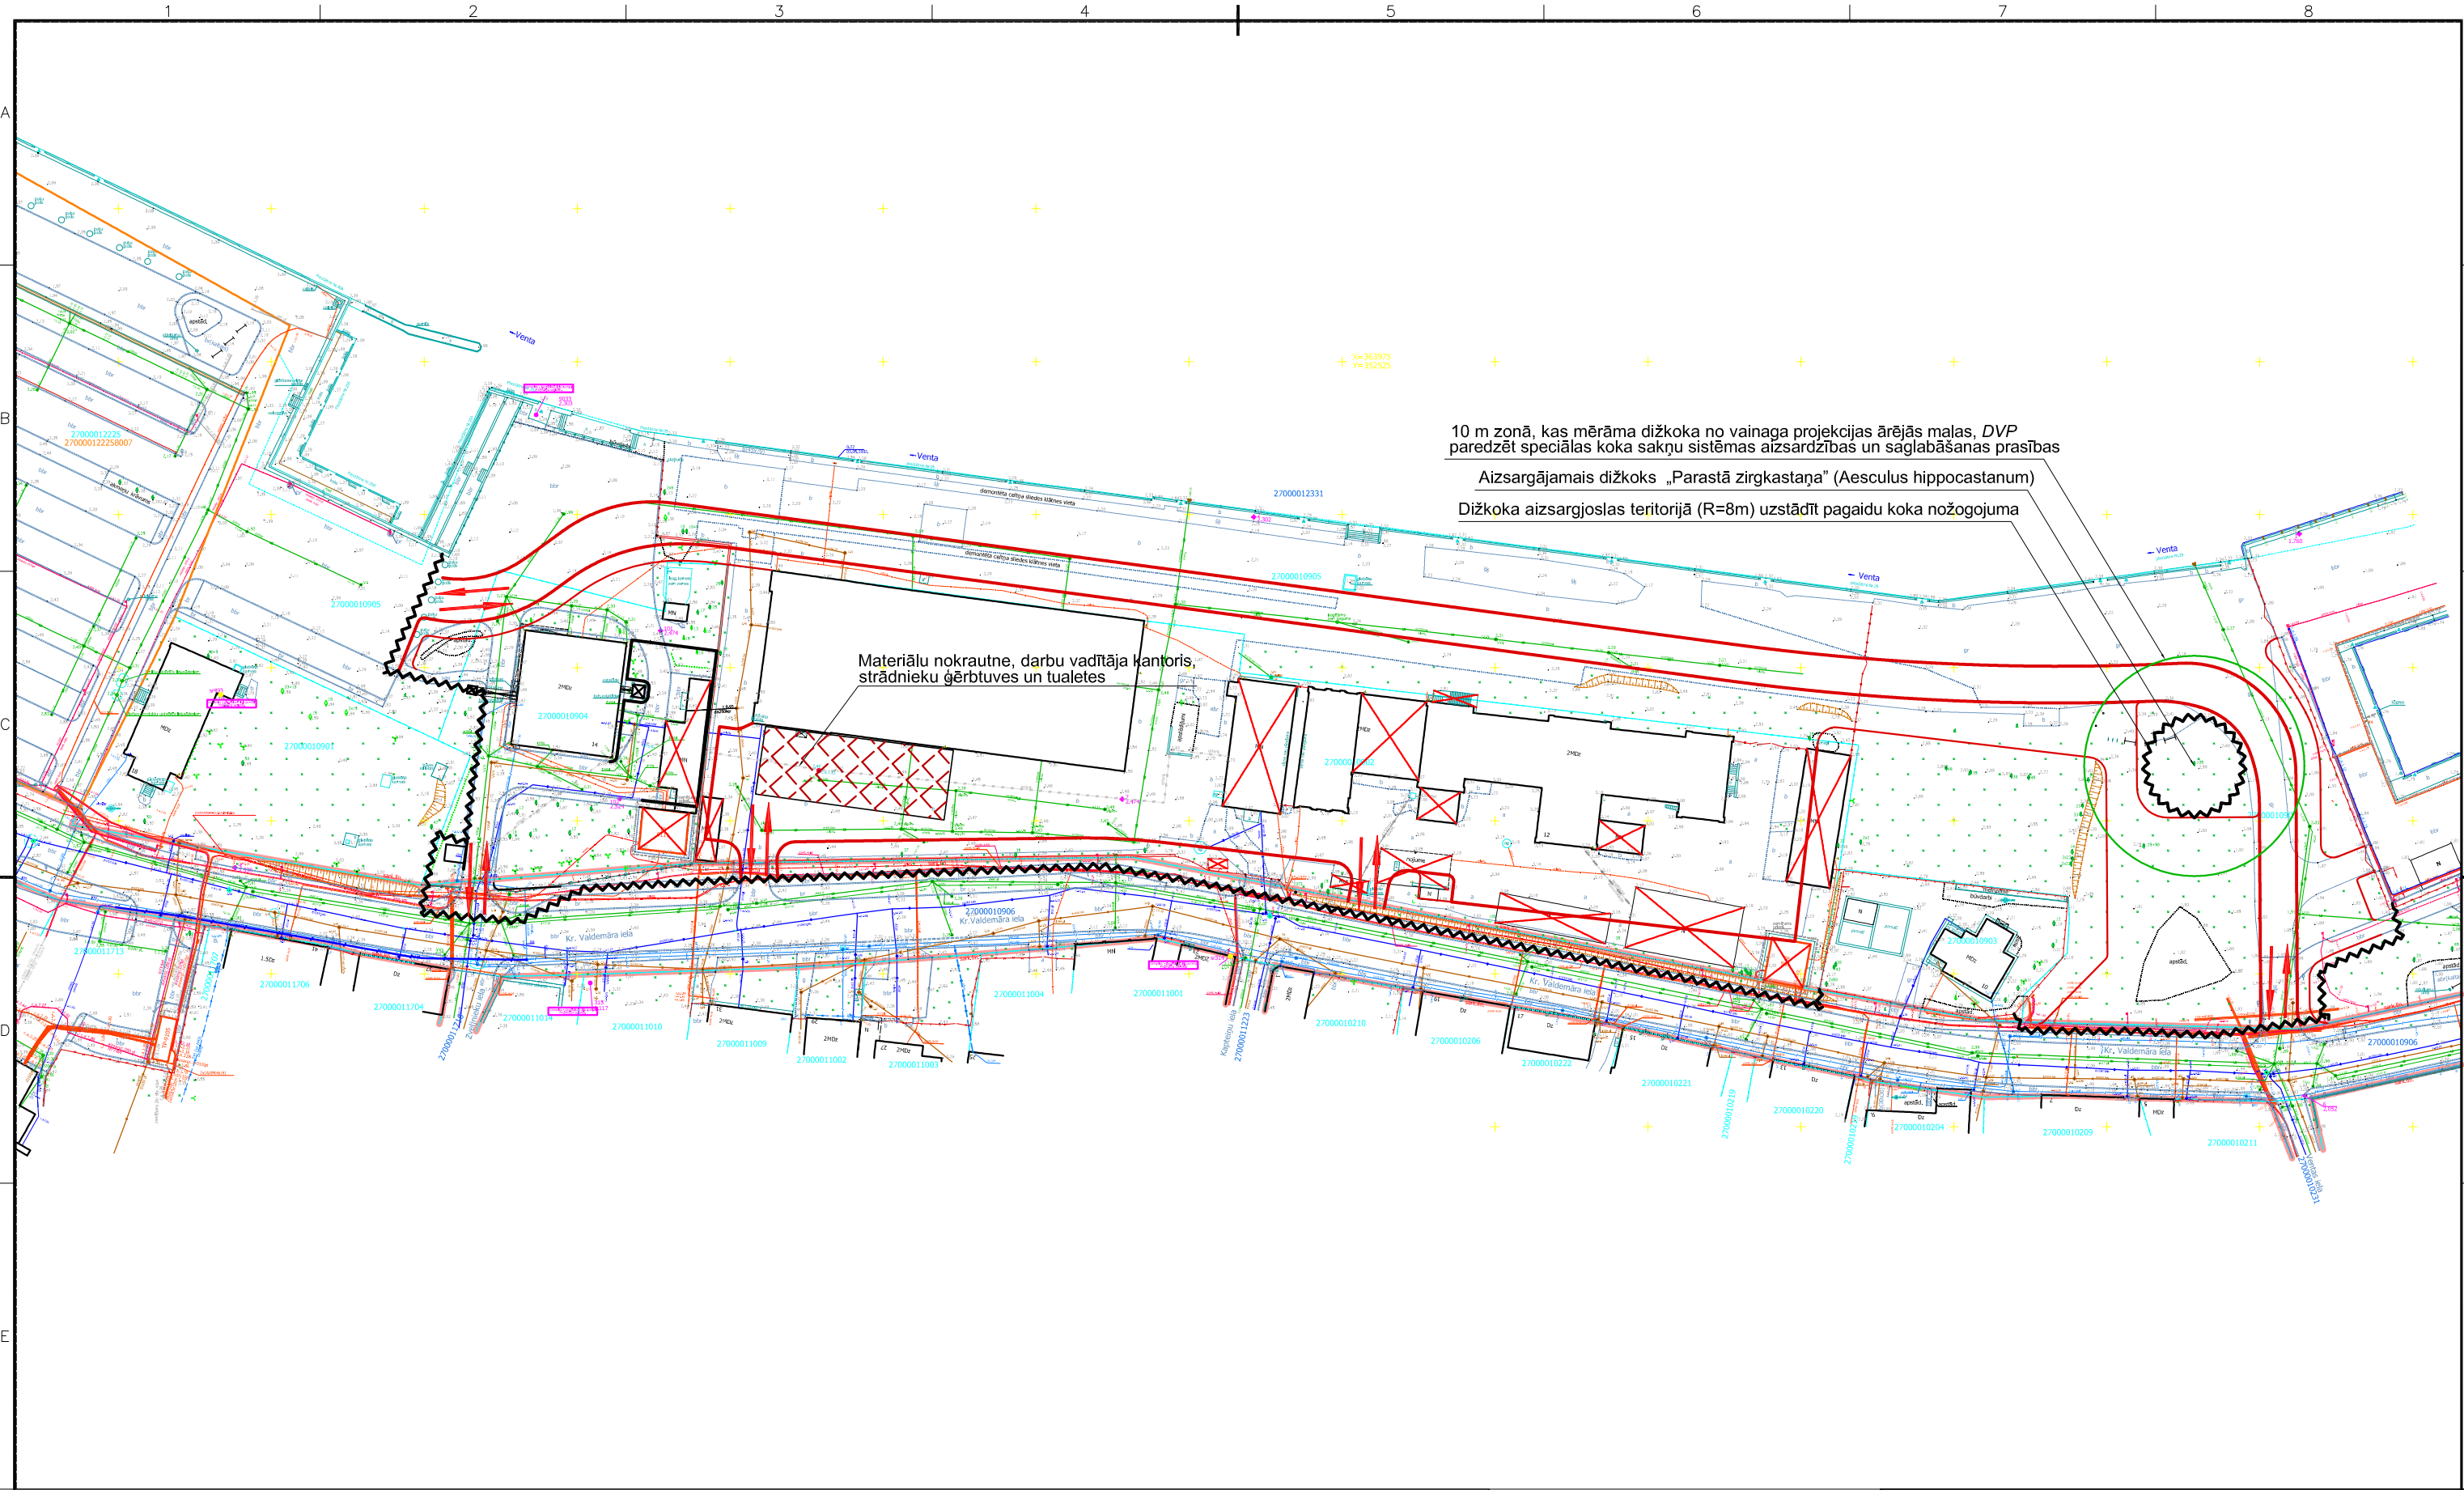

APZĪMĒJUMI

- Demontējamās būves
- Braukšanas virzieni (ceļi) būvju demontāžas laikā
- Nožogojums
- Projektētās brauktuves apmales
- Projektētās ietves apmales

Norādījumi
1. Skatīt notādījumus DOP-001.

Pasūtītājs:		"Ventspils brīvostas pārvalde"	
Projekts		Ostas ielas izbūve posmā no K.Valdemāra ielas līdz „Ostas kapteiņa dienestam” un K.Valdemāra ielas 12/14 teritorijas labiekārtojums, Ventspils	
SIA "SBI - Ventspils"		Rasējums	
SIA „Arhitekta J. Pogas birojs”		Būvdarbu organizācijas shēma	
Projektdatums:		Datums	
R.Gubāts		25.05.2018.	
Pārbaudīja:		Projekta Nr.	
I. Baņķis		VBOP 2014/183	
Stadija		Mērogs	
BP		1:1000	
Marka		GP	