



Loga L-2 aila. Ārskats

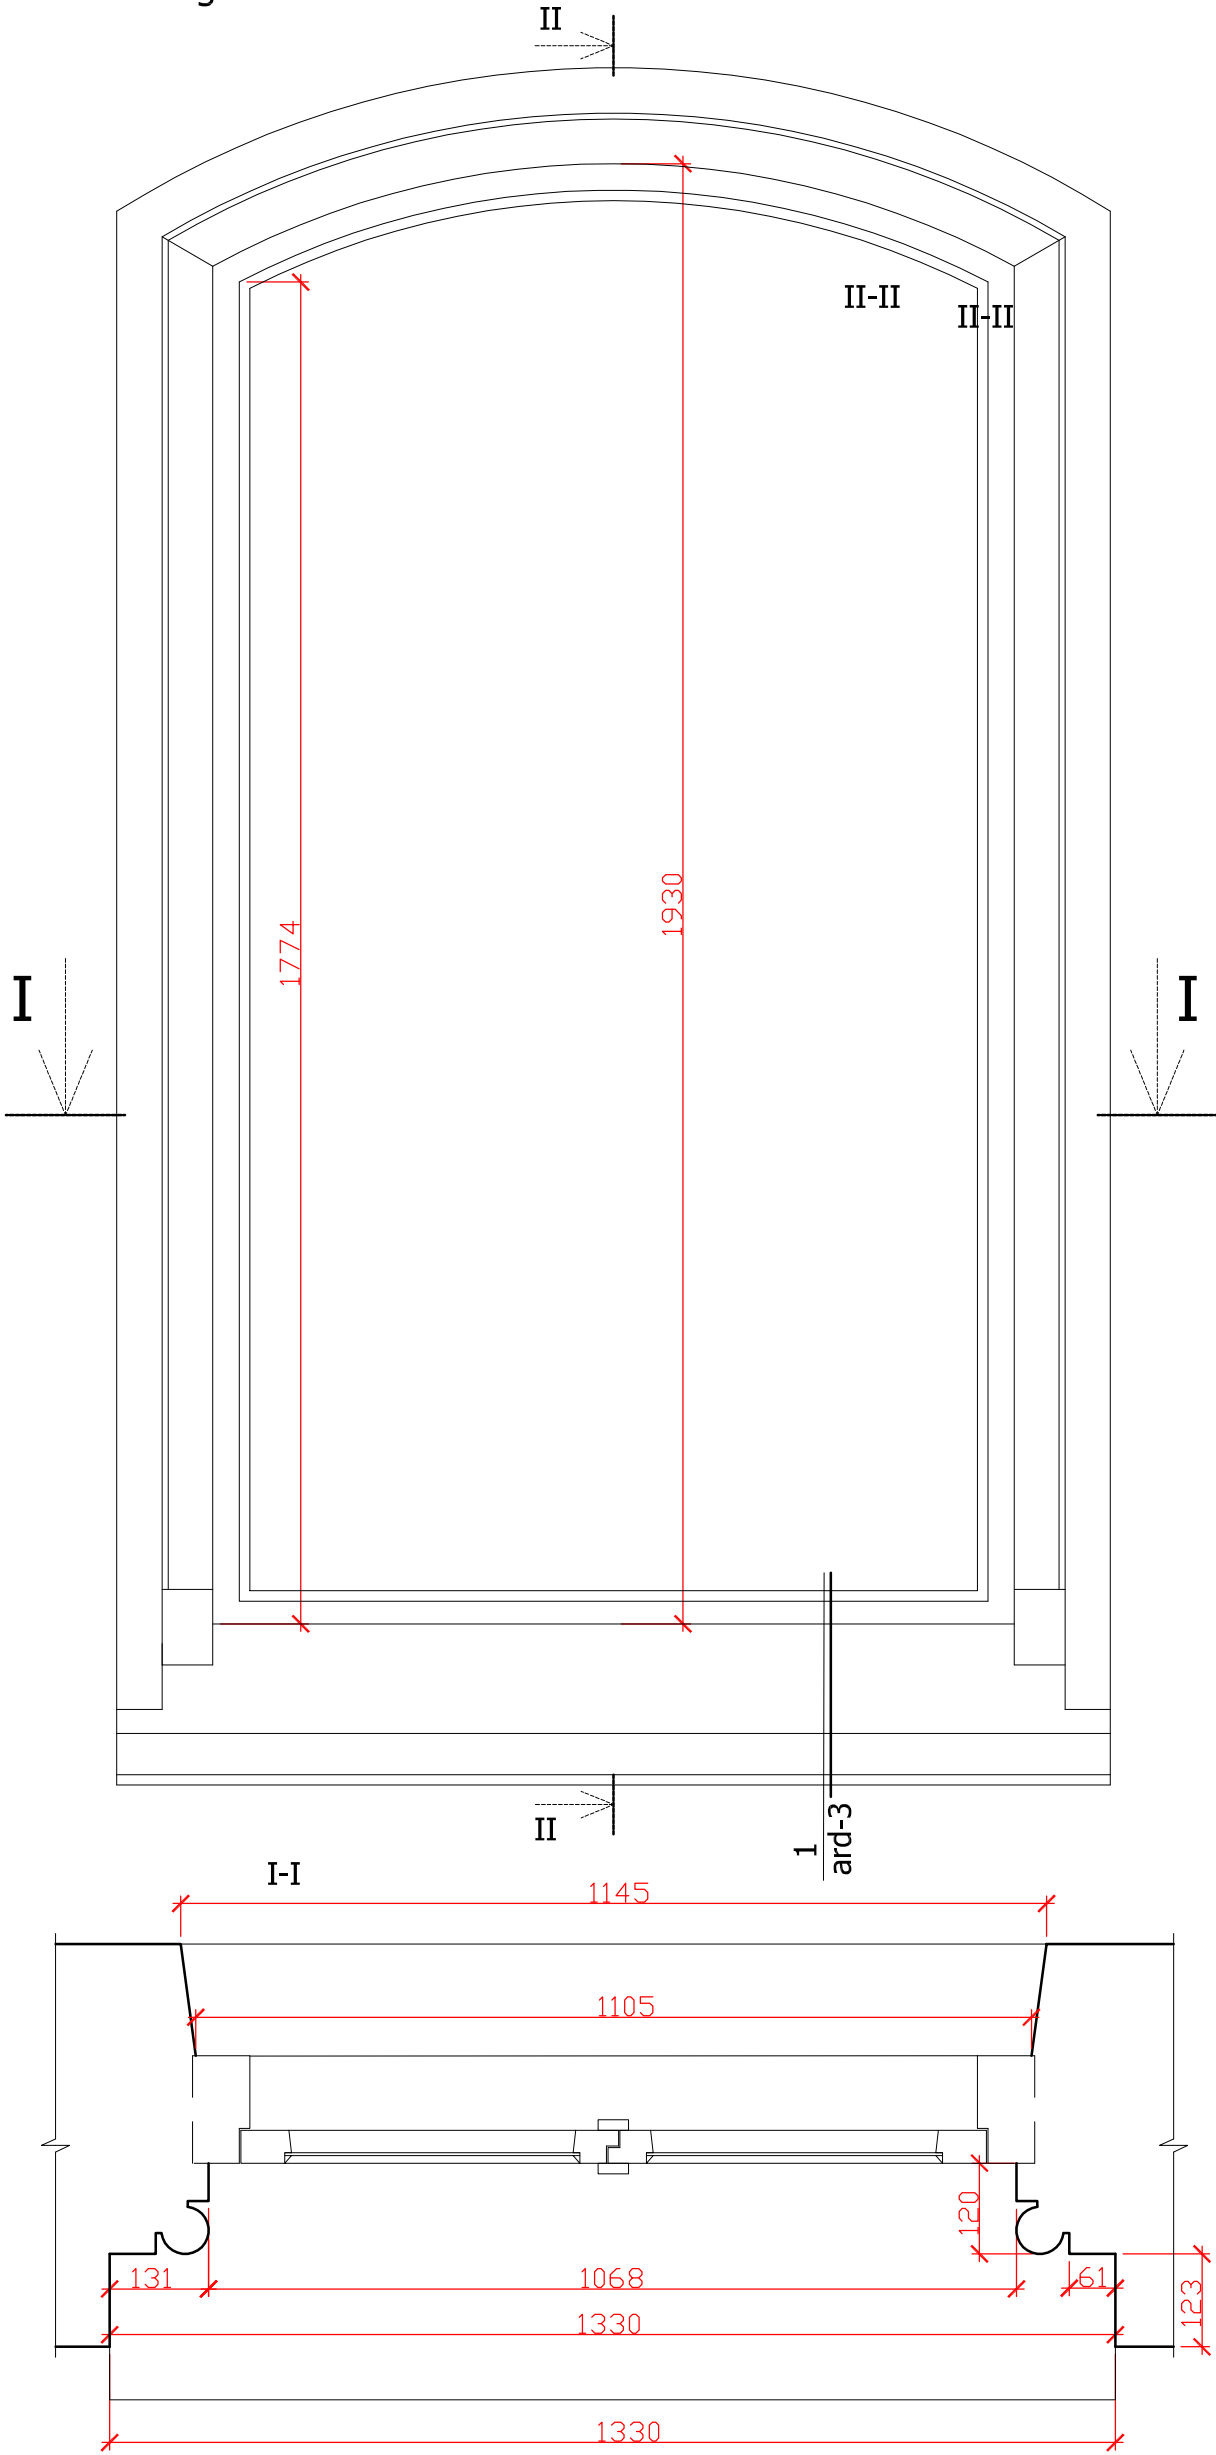

II-II

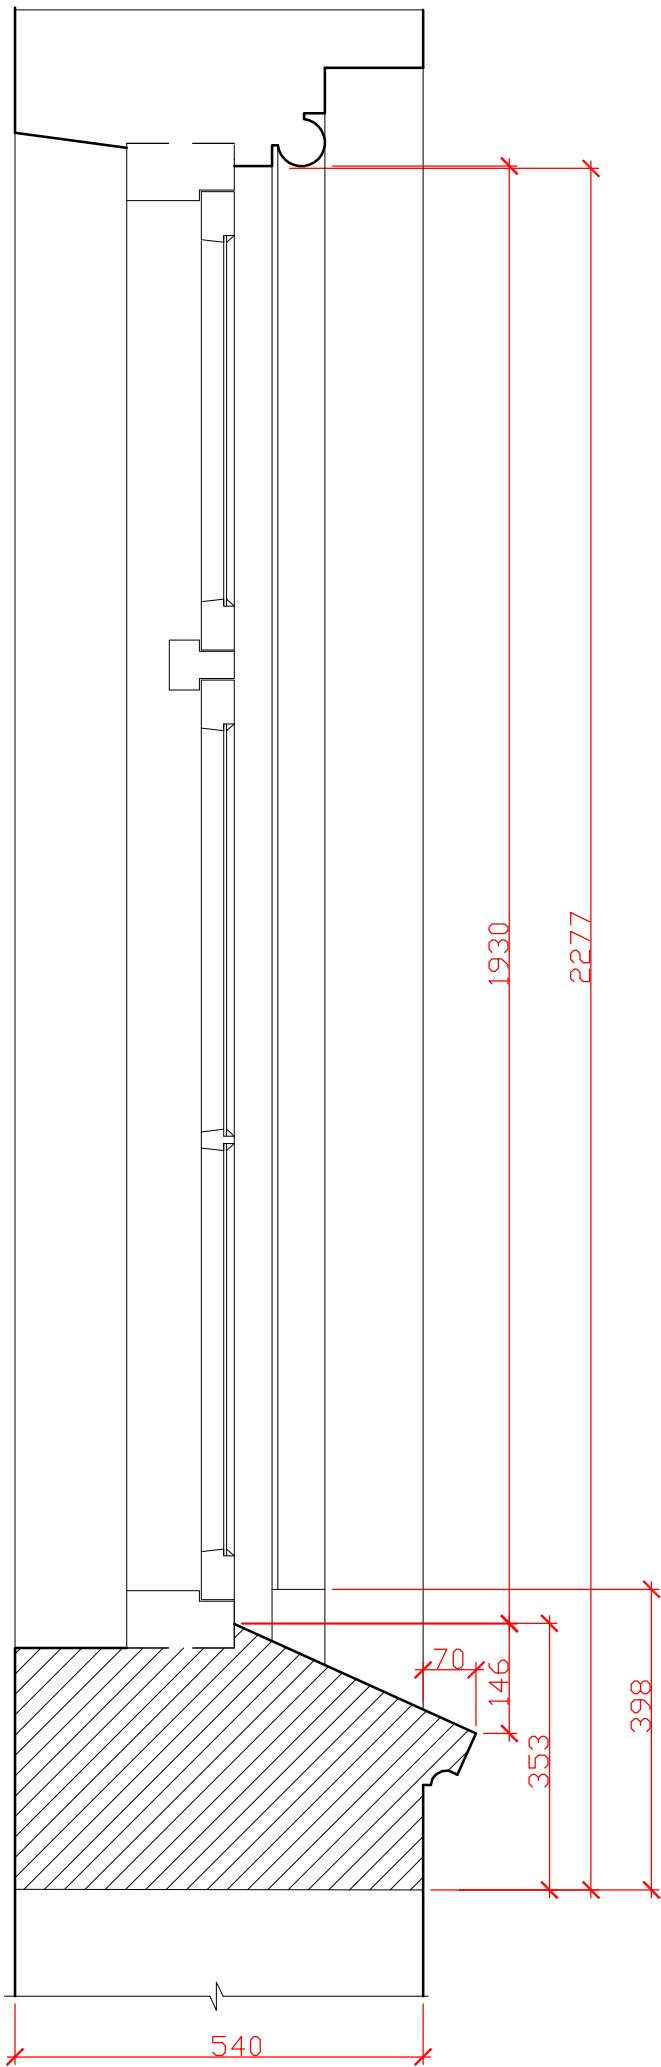

Piezīmes:

1. Izmēri doti milimetros.
2. Ailas atrašanās vietu skat. lapā AMI-2.
3. Ailas mūrējuma atjaunošanai pielietojami XX gs. sākuma kieģeļi: palodzei sarkanie, mūrīm dzeltenie.

Izstrādāja	A. Lērumš		05.18.	Pasūtītājs: "Ventspils brīvostas pārvalde"		
				K. Valdemāra ielā 12, Ventspilī		
				Ostas darbnīcu komplekss	būvprojekts	ard-1
				Aila L-2.	A. Lērumš Pils iela 66, Ventspils	