




Notinums A-B

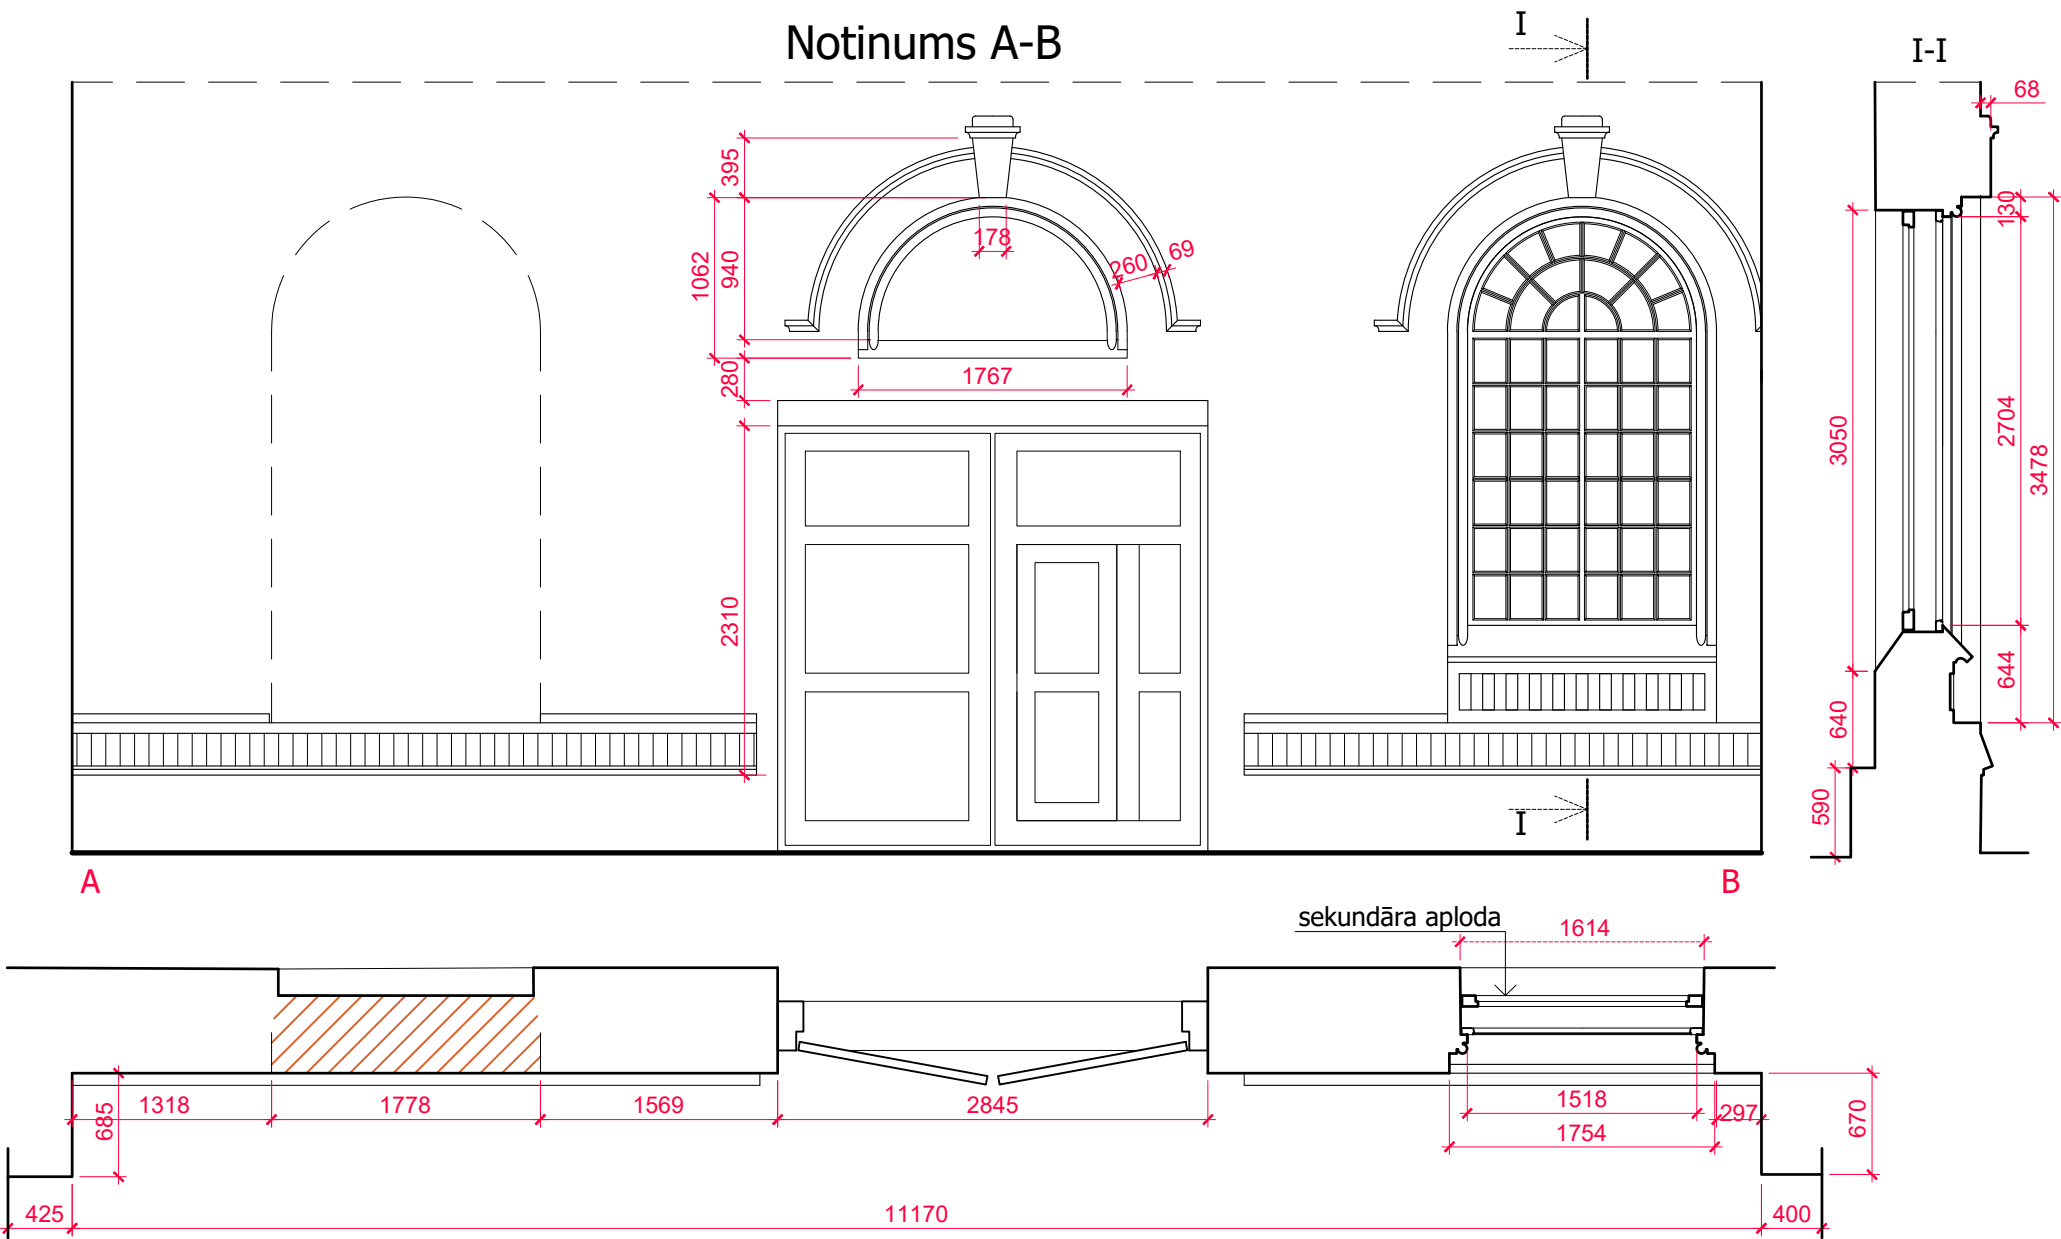

Notinums C-D

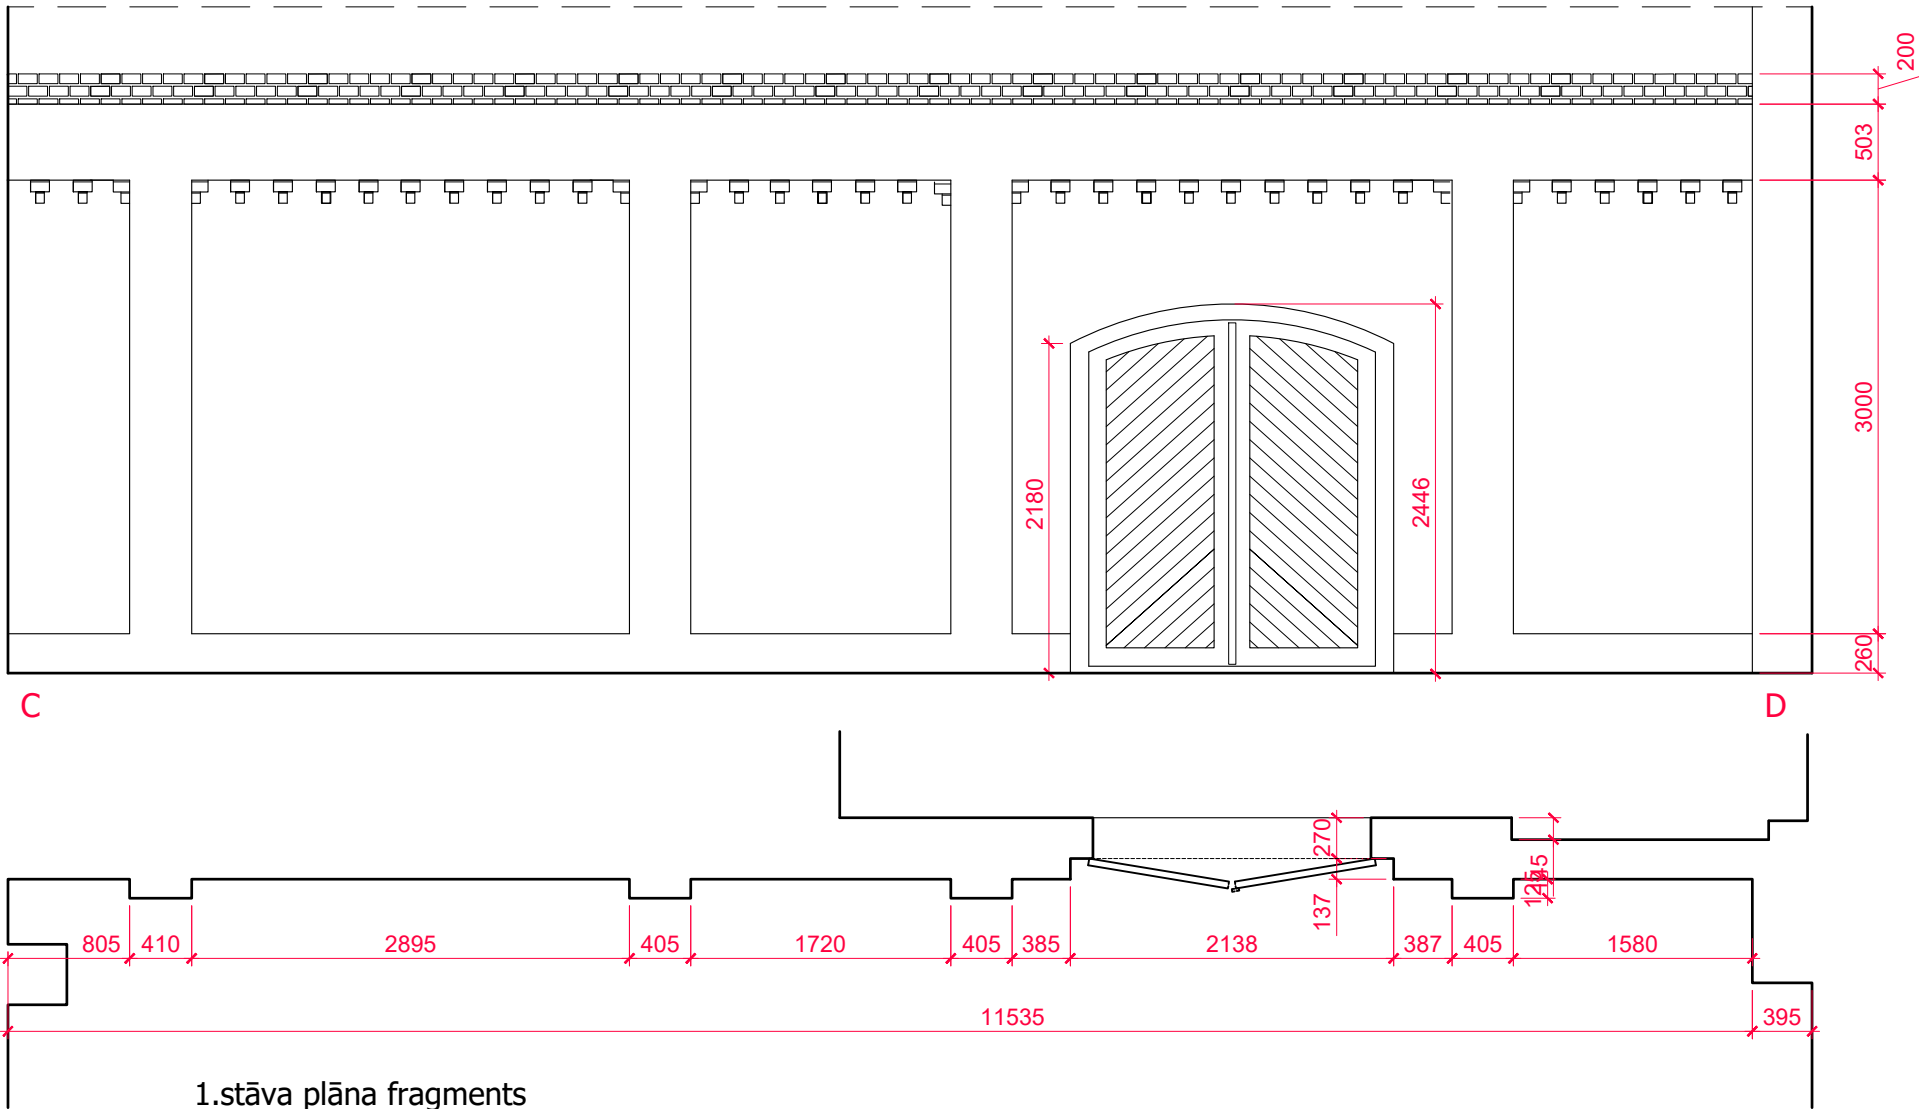

1.stāva plāna fragments  
Notinumu atrašanās vieta

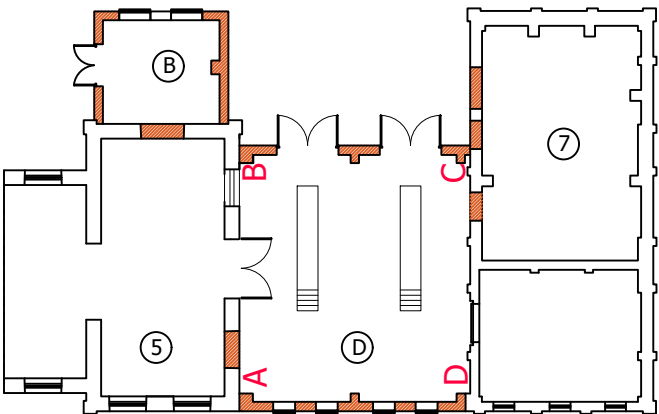

Piezīmes:  
1. Izmēri doti milimetros.

Izstrādāja	A. Lēruma	09. 16.	Pasūtītājs: Ventspils brīvostas pārvalde	
			Ostas darbnīcu komplekss.	
			K. Valdemāra ielā 14, Ventspilī	pirmsprojekta izpēte
			Notinumi A-B, C-D.	A. Lēruma Pils ielā 66, Ventspils