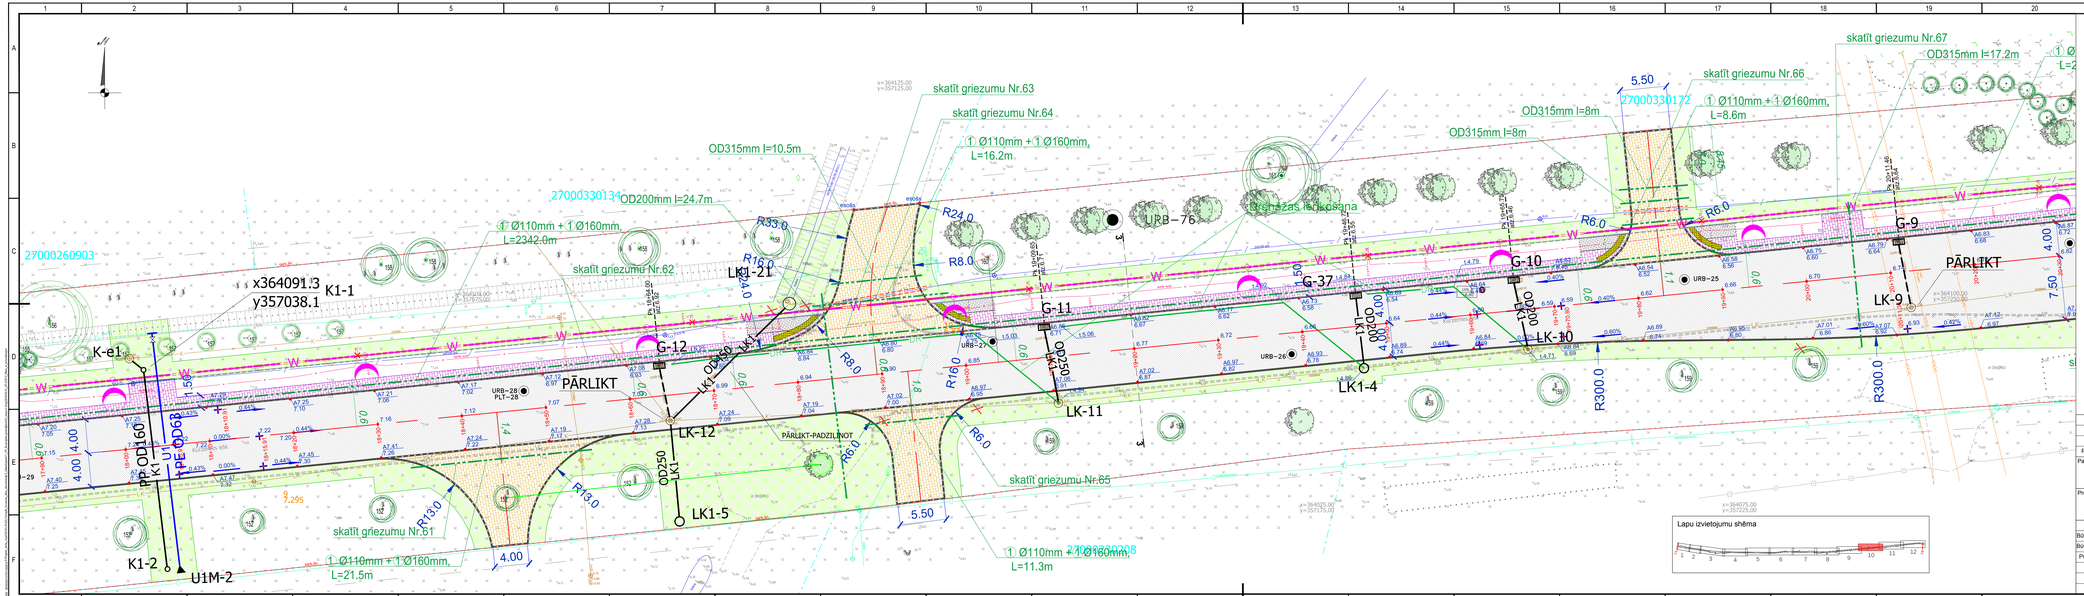

APZĪMĒJUMI

TS

- Betona apmale 100x30x15
- Betona apmale 100x20x15
- Betona apmale (100x300x200)x15
- Mīksta betona apmale 100x20x8
- Zāliena nomales šķautne
- Izbūvējamais brugāšanas segums (ietāška)
- Izbūvējamais brugāšanas segums (sarkans)
- Bruģa segums slīpumošana
- Sabiezums poru izbūve no nomešķīstošu materiālu
- Izbūvējama asfaltbetona 1.segas konstrukcija
- Izbūvējamā asfaltbetona 2.segas konstrukcija
- Izbūvējamā betona brugāšanas sega nobraukšanām (melnā krāsā)
- Asfaltbetona sabiezums poros
- Čiņu segums (mazgāti, fr.5-8mm) t=12cm
- Augu zeme, apaļta ar zālē
- Taktīlās brugāja - punktotās
- Gājēju drošības barjeras slīpumošana
- Garenkritumu mainas vietas
- Projektētais garenkritums
- Projektētais augstumatzīmes — nomales vertikālā atzīme / ceļam vertikālā atzīme
- Projektētā gāžu — gājēju ietves pārejās / gājēju ietves atzīme
- Ratiņu nobraukšana (Pandusi)
- Griezuma vieta
- Šķērskritums procentos
- Trases plešināšana
- Demontējamie ceļaši
- Zemes vertības kadastra apzīmējums
- Uzmērīta robežlīnija
- Esošā sarkanā līnija
- Projektētās rezerves ceļušķēs
- Projektētās aizsargzonas
- ŪKT (tiek realizēti cita finansējuma ietvaros)
- Projektēte būtnesapūšēs līkē
- Projektēta palēnas sašķīres kanalizācijas līkē

EST

- Projektējamā kabeļu kanalizācija
- Projektējamās aizsargcaurules
- Esošā kabeļu akā
- Projektētā pieejaste
- Objekta demontāža

LKT

- Kanalizācijas līkā akas
- Projektētā drenāža
- Projektējamā lietus kanalizācija

ELT

- Projekt. zāpr. kab (ātron.), 0.4kV
- Projekt. zāpr. kab (aug.), 0.4kV
- Projekt. aizsargcauruļes
- Proj. ārējā apgaismojuma stabs
- Proj. gājēju pārejas apg. stabs

GEOLOĢIJA

- URB–56 PLT–54 — Urbums, urbuma numurs / Bīstošās pāļtīres teātis
- 1.urb. — SIA "AKVATEKS" 2004. gada inženierģeoloģiskā izpēte dati
- Urbums (2011.g izpēte)

APSTĀŠĀJUMI

- Esošās ainaviski izteiksmīgās un vesēlīgās kokaugi
- Esošās veselīgās, kopjamās kokaugi
- Esošās nomāšās un slimās kokaugi
- Projektētās lapu kokaugi
- Dabā nesošā kokaugi
- Pārskāšām esošās kokaugi
- Stādāšanas vieta pārskāšāmiem kokiem

2-0m 0 2.5 5 7.5 10 12.5m
1 cm pāāā atbāā 2.5 m dabā

					3.
					2.
					1.
Projektētāja	Pārbaudītāja	Apstiprināja	Datums	Izmaiņu saturs	Izmaiņu Nr.

Pasūtītājs: VENTSPILS BRĪVOSTAS PĀRVALDE
Jāņa iela 19, Ventspils, LV-3601
Tālrunis: 63622586,
www.portofventspils.lv

Projektētājs: CEĻUPROJEKTS
Projektēšanas konsultatīvā firma - akciju sabiedrība
AS "Ceļuprojekts"
Reģistrācijas Nr. 40003026637
Būvkomersanta reģ. Nr. 1755-R
Mucīņu iela 7a, Rīga, LV-1024.
Tālrunis: 67840580,
Fakss: 67840581,
www.celuprojekts.lv

Amats	Vārds, uzvārds	Paraksts	Datums
Būvproj.vad.	V.Rautmanis		29.05.2018
Būvpr.daļas vad.	V.Rautmanis		29.05.2018
Projektētāja	E.Virsis		29.05.2018

Mērogs 1:250

Būvprojekts:
Kurzemes ieliās pārbūve posmā no Ērģeļēs ieliās līdz Mazai Kurzemes ielai, Ventspilī

Būvprojekta daļa: Generālplāns ar savietotajiem inženiertīkliem

Rasējums: Generālplāns ar savietotajiem inženiertīkliem, teritorijas vertikālais plānojums.

Stadija	Rasējuma marka	Lapa/Lapas
BP	ĢP	10/12

Pasūtījuma Nr. 6.1.1.0171/001-19
Arhīva Nr. D-3454
Rasējuma Nr. GP-2-10
A3.0