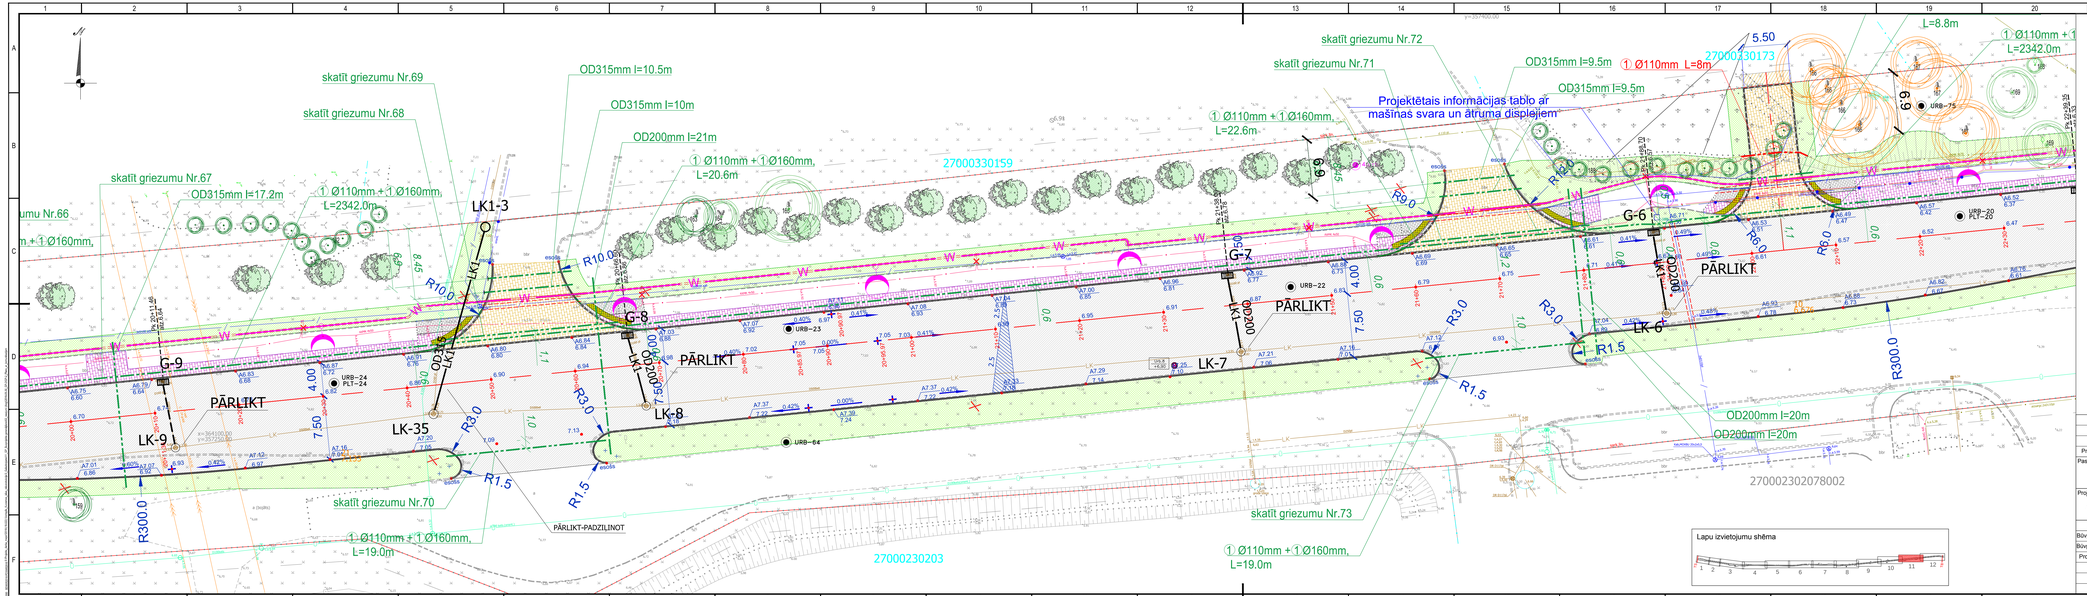

APZĪMĒJUMI

TS

- Betona apmale 100x30x15
- Betona apmale 100x22x15
- Betona apmale (100+30)x30/22x15
- Betpu betona apmale 100x20x8
- Zāliena nomales līkumi
- Izbūvējamais brugāšanas segums (ceļiem)
- Izbūvējamais brugāšanas segums (darkami)
- Brugāja segums atjaunošana
- Sabetums zemu izbūve no minerālmateriāla maisījuma
- Izbūvējamā asfaltbetona 1.sega konstrukcija
- Izbūvējamā asfaltbetona 2.sega konstrukcija
- Izbūvējamā betona brugāšanas sega robsauktuvēm (melnā krāsā)
- Asfaltbetona salaboņna poņna
- Ūņu segums (magātē, fr.5dimm) h=12cm
- Augu zeme, apsēta ar zālē
- Taktēts brugāja - punktināts
- Gāļņu drošības betona atjaunošana
- Garenkritumu maiņas vietas
- Projektētais garenkritums
- Projektētās augstumatzīmes: apmales vertikālā ass/ma ass vertikālā ass/ma
- Projektētā gāļņu ass: gāļņu sētņņes pieslēgšanas ass/ma ass/ma
- Rāķņu nobraukšanas (Pandusu)
- Grieztuma vieta
- Šķērsnīkuma procentos
- Trases pieketāža
- Demontējama objekti
- Zemes vienības kadastra apzīmējums
- Uzmērīta robežlīnija
- Esošā sarkanā līnija
- Projektēta rezerves caurules
- Projektēts aizsargcauruļu

ĪOKT (tiek realizēti cita finansējuma ietvaros)

- U1 — Projektēte zonmeņņņēšņņ tīkli
- K1 — Projektēte pašlaiņņs sadzīņņņ kanalizācijas tīkli

EST

- Projektējamā kabeļu kanalizācija
- Projektējamās aizsargcauruļņņ
- Esošā kabeļu aka
- Projektētā pieņņņņte
- Objekta demontāža

LKT

- Kanalizācijas tīklu akas
- Projektētā drenāža
- LKT — Projektējamā betus kanalizācija

ELT

- Projekt. zīņņņ. kab (ņņņņņ.), 0,4kV
- W11 — Projekt. zīņņņ. kab (ņņņ.), 0,4kV
- W — Projekt. aizsargcauruļņņ
- Proj. ārējā ņņņņņņņņņņņņ stabs
- Proj. gāļņu pārejas ņņņ. mešņņ

ĢEOLOĢIJA

- URB-56 — Urbums, urbuma numurs
- PLT-56 — Stabiņņņ pāļņņņ ņņņņņ
- I.urb. — SIA "AKVATEKST" 2004. gada inženierģeoloģiskā izpētes dati
- URB-1 +3.50 — Urbums (2013.g.izpēte)

APSTĀDĪŠANĀ

- Esošie ainavisko dominņņņņ un vesņņņņņ kokusagi
- Esošie vesņņņņņ kokņņņņ
- Esošie nomņņņņ un ņņņņņ kokusagi
- Projektētie ņņņņ kokusagi
- Dabā nesosņņ kokusagi
- Pārsadāmi esošie kokusagi
- Stādītņņņņ vieta pārsadāmiņņņ kokiņņņ

2.0m 0 2.5 5 7.5 10 12.5m

1 cm platā atbilst 2.5 m dabā

Projektētāja	Pārbaudītāja	Apstiprināja	Datums	Izmaiņu saturs	Izmaiņu Nr.
					3.
					2.
					1.

Pasūtītājs: VENTSPILS BRĪVOSTAS PĀRVALDE
Jāņa iela 19, Ventspils, LV-3601
Tālrunis: 63622586,
www.portofventspils.lv

Projektētājs: Projektēšanas konsultatīvā firma - akciju sabiedrība CEĻUPROJEKTS
AS "Ceļuprojekts"
Reģistrācijas Nr. 40003026637
Būvkomersanta reģ. Nr.1755-R
Murjāņu iela 7a, Rīga, LV-1024.
Tālrunis: 67840580,
Fakss: 67840581,
www.celuprojekts.lv

Amats	Vārds, uzvārds	Paraksts	Datums
Būvproj.vad.	V.Rautmanis		29.05.2018
Būvpr.daļas vad.	V.Rautmanis		29.05.2018
Projektētāja	E.Virsis		29.05.2018

Mērogs 1:250

Būvprojekts: Kurzemes ielas pārbūve posmā no Ērģeļņes ielas līdz Mazai Kurzemes ielai, Ventspilī

Būvprojekta daļa: Generālplāns ar savietotajiem inženiertīkliem

Rasējums: Generālplāns ar savietotajiem inženiertīkliem, teritorijas vertikālais plānojums

Pasūtījuma Nr.	6.1.1.0.017/r001-19
Arhīva Nr.	D-3454
Rasējuma Nr.	GP-2-11
Stadija	BP
Rasējuma marka	GP
Lapa/Lapas	11/12
	A3.0