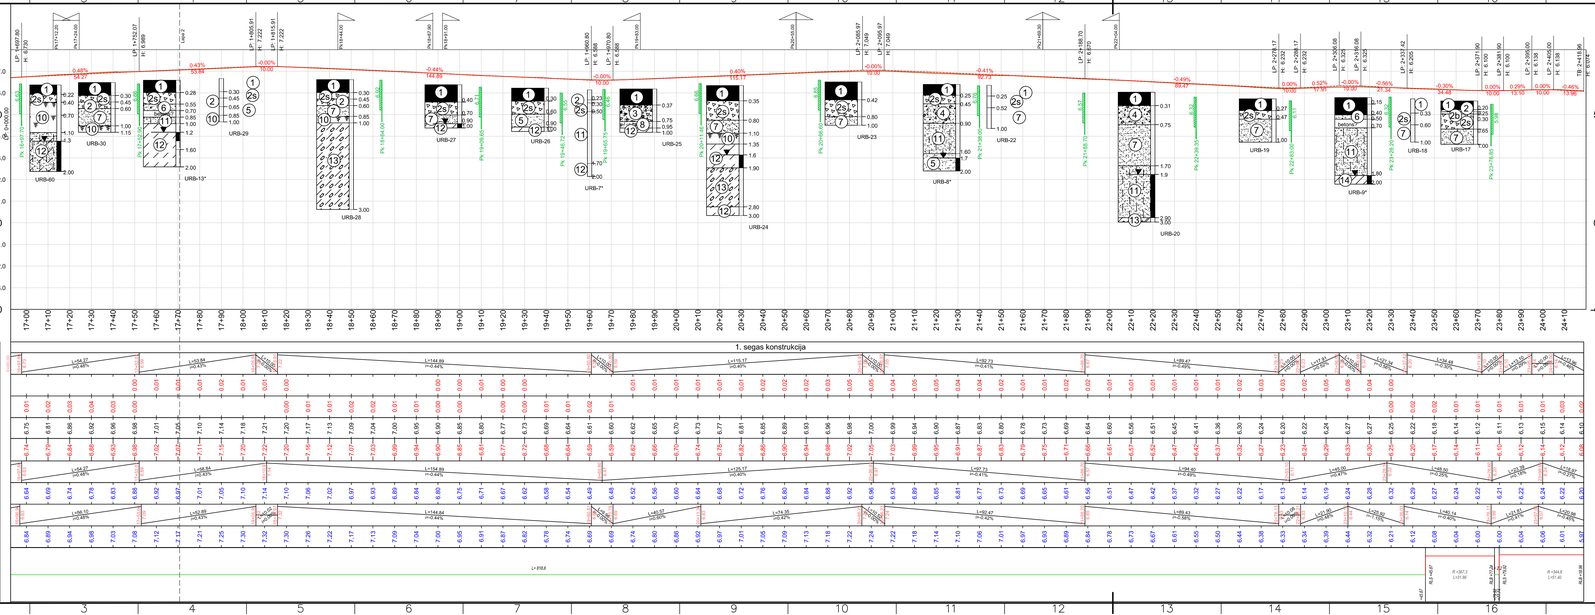

APZĪMĒJUMI

PLĀNA ELEMENTU APZĪMĒJUMI

- asfaltbetons/ asfaltbetons, apdēdējās
- dolomīta un granīta šķembas
- dolomīta šķembas ar bitumena pildījumu
- dolomīta šķembas ar smilts pildījumu
- grants ar šķembām
- grants ar oļiem
- smilts, vidēji rupja
- smilts ar oļiem / smilts ar granīsaiu piejaukumu
- smilts, smalka
- smilts, smalka, mālaina
- smilts, ar organiskas piejaukumu / mālsmilts ar organiku
- augsne, aprakta, sabīvējusies
- smilts, putekļaina
- mālsmilts, ar putekļainas smilts starpkārtiņām, smiltaina
- morēnas mālsmilts, plastiska
- smiltsmāls, mīksti līdz plastoši plastiska
- smiltsmāls, ar putekļainas smilts starpkārtiņām

TS	Trases sākums
TB	Trases beigas
PLS	Pārejas līknes (klotoīdas) sākums
PLB	Pārejas līknes (klotoīdas) beigas
RLS	Rīņķa līknes sākums
RLB	Rīņķa līknes beigas
LP	Līkuma punkts
R	Rīņķa līknes rādiuss
L	Rīņķa līknes garums (m)
A	Pārejas līknes (klotoīdas) parametrs

GARENPROFILA ELEMENTU APZĪMĒJUMI

— — —	Ielas ass projekta līnija
———	Esošais reljefs pa ielas asi
LP	Līkuma punkts
R	Parabolas rādiuss
L	Parabolas garums (m)
K	Parabolas parametrs
T=61,00m	Taisnes, tangentes garums (m)
g=0,58%	Garenslīpums procentos
H=2,45	Garenprofila n-tā punkta augstums
	Projektētā iela (nobraukšuve) pa kreisi

Projektētā lietus ūdens uztvērējaka-gūļja

3,32	gūļjas ieteces atzīme
Pk +32.8	gūļjas iebūves piketāža

PIEZĪMES:

1. Garenprofila projektētās atzīmes dotas pa brauktuves ass līniju.
2. Garenprofilus skatīt kopā ar rasējumiem " Satiksmes organizācija. Ģenerālplāns ar savietotajiem inženiertīkliem."
3. Grieznumus, segas konstrukciju skat. lapā TS-3.
4. Visi augstumi un izmēri dotā metros, ja nav norādīts citādi.
5. Veicot būvdarbus ievērot pazemes un gaisvadu komunikāciju aizsardzības noteikumus.

Projektētājs	Pārbaudītājs	Apstiprināja	Datums	Izmaiņu saturs	Izmaiņu Nr.
					3.
					2.
					1.

Pasūtītājs: VENTSPILS BRĪVOSTAS PĀRVALDE, Jāņa iela 19, Ventspils, LV-3601, Tālrunis: 63622586, www.portofventspils.lv

Projektētājs: Projektēšanas konsultatīvā firma - akciju sabiedrība CELUPROJEKTS, AS "Celuprojekts", Reģistrācijas Nr. 40003026637, Būvkomersanta reģ. Nr.1755-R, Murjāņu iela 7a, Rīga, LV-1024, Tālrunis: 67840580, Fakss: 67840581, www.celuprojekts.lv

Amats	Vārds, uzvārds	Paraksts	Datums	Būvprojekts: Kurzemes ielas pārtīšve posmā no Embotes ielas līdz Mazai Kurzemes ielai, Ventspilī	Pasūtījuma Nr. 6.1.1.0/17/I/001-19
					Arhīva Nr. D-3454
Būvpr.daļas vad.	E.Virsis		25.04.2018		Rasējuma Nr. TS-2
Projektēja	E.Virsis		25.04.2018	Būvprojekta daļa: Arhitektūras daļas ietvaros sadaļa	Stadija / Rasējuma marka / Lapas/Lapas: BP / TS / 3/3
				Rasējums: Garenprofils	

Mērogs Mh 1:1000, Mv 1:100

A3.0