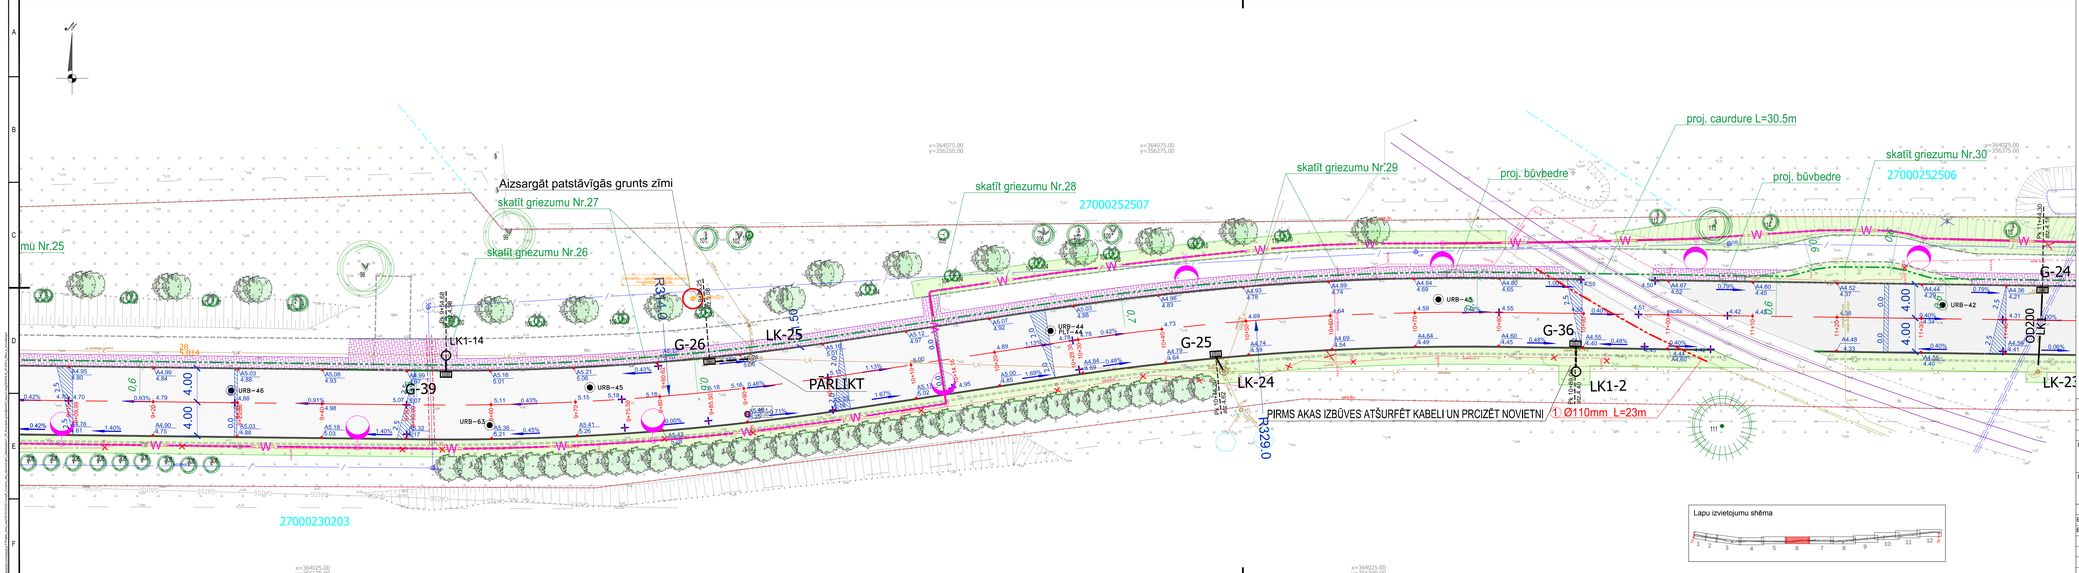

Lapu izvietojumu shēma

1 2 3 4 5 6 7 8 9 10 11 12

APZĪMĒJUMI

TS

- Betona apmale 100x20x15
- Betona apmale 100x22x15
- Betona apmale (100+300)x300x22x15
- Ietvju betona apmale 100x20x8
- Zāliena nomales šķautne
- bitsētpamats bruģakmens segums (pelēkā)
- bitsētpamats bruģakmens segums (sarkanā)
- Bruģa seguma atjaunošana
- Saliekamu josmu izbūve no mineāltekstilēs mantņuma
- bitsētpamā asfaltbetona 1.segas konstrukcija
- bitsētpamā asfaltbetona 2.segas konstrukcija
- bitsētpamā betona bruģakmens sega nobrauktuvēm (mehā krāsā)
- Asfaltbetona saliekamu josmu
- Cīņu segums (mazgāti, fr.5-8mm) tv=12cm
- Augu zeme, apsēta ar zāli
- Taktilās bruģa - punktotais
- Gājēju ietvēšas bortaina atjaunošana
- Garenkritumu maiņas vietas
- Projektētais garenkritums
- Projektētā augstumatzīmes
- Projektētā gāļa
- Ratiņu nobraukšanas (Pandusi)
- Griezuma vieta
- Šķērskritumu procentos
- Trases pīketāža
- Demontējamie stabi
- Zemes vienības kadastra apzīmējums
- Uzmērītie robežpunkti
- Ēkošā sarkanā līnija
- Projektētās rezerves caurules
- Projektētās aizsargcaurules
- ŪKT (tiek realizēti cita finansējuma ietvaros)
- Projektēto ūdensapgādes tīkli
- Projektēto pašlocīs sadzīves kanalizācijas tīkli

EST

- Projektējamā kabeļu kanalizācija
- Projektējamās aizsargcaurules
- Ēkošā kabeļu aka
- Projektētā pieeaste
- Objekta demontāža

LKT

- Kanalizācijas tīklu akas
- Projektēta dzeneka
- Projektējamā lietus kanalizācija

ĒLT

- Projekt. zīņpr. kab (alum.), 0.4kV
- Projekt. zīņpr. kab (alq.), 0.4kV
- Projekt. aizsargcaurules
- Proj. ārējā apgaismojuma stabs
- Proj. gājēju pārejas apg. stabs

GEOLOĢIJA

- URB–56 Urbuma, urbuma numurs
- Ūdeņlaiks zāļmes tetis
- 1.urb. SIA "AKVATEKS" 2004. gada inženiergeoloģiskā izpētes dati
- Urbuma (2013.g.izpēte)

APSTĀDĪJUMI

- Esošie ainavisk stādkompleksi un veselīgie kokaugi
- Esošie veselīgie, kopjamie kokaugi
- Esošie nomāktie un slimie kokaugi
- Projektētie lapu kokaugi
- Dabā nesoši kokaugi
- Pārstādāmi esošie kokaugi
- Stādāmais veids pārstādāmiem kokiem

1 cm plānā atbilst 2.5 m datā

						3.
						2.
						1.
Projektētājs	Pārbaudītāja	Apstiprināja	Datums	Izmaiņu saturs		Izmaiņu Nr.

Pasūtītājs: VENTSPILS BRĪVOSTAS PĀRVALDE
Jūras iela 19, Ventspils, LV-3601
Tālrunis: 63622586,
www.portofventspils.lv

Projektētājs: CEĻUPROJEKTS
Projektēšanas konsultatīvā firma - akciju sabiedrība
AS "Ceļuprojekts"
Reģistrācijas Nr. 40003028637
Būvkomersanta reģ. Nr.1755-R
Muižkļu iela 7a, Rīga, LV-1024.
Tālrunis: 67840580,
Fakss: 67840581,
www.celuprojekts.lv

Amats	Vārds, uzvārds	Paraksts	Datums
Būvproj.vad.	V.Rautmanis		29.05.2018
Būvpr.daļas vad.	V.Rautmanis		29.05.2018
Projektēja	E.Virsis		29.05.2018

Būvprojekts: Kurzemes ielas pārbūve posmā no Embūtes ielas līdz Mazai Kurzemes ielai, Ventspilī

Pasūtījuma Nr. 6.1.1.0.017/I/001-19
Arhīva Nr. D-3454
Rasējuma Nr. QP-2-6

Būvprojekta daļa: Ģenerālplāns ar savietotajiem inženiertīkliem

Stadija: BP
Rasējuma marka: GP
Lapa/Lapas: 6/12

Rasējums: Ģenerālplāns ar savietotajiem inženiertīkliem, teritorijas vertikālais plānojums

Mērogs 1:250

A3.0