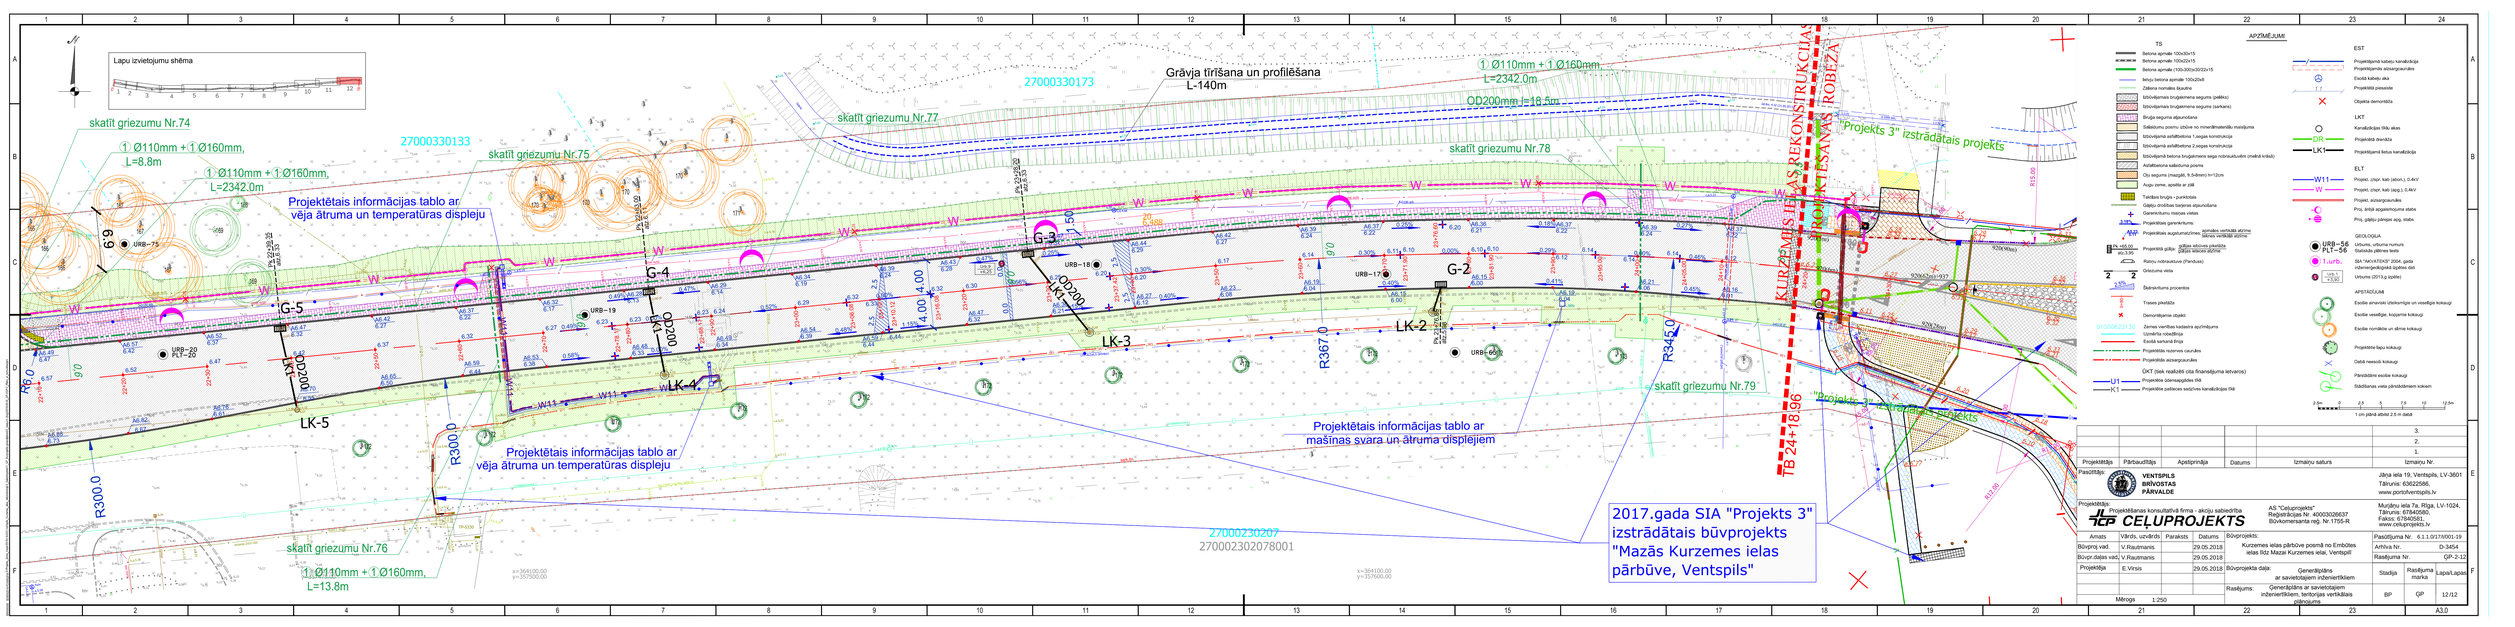
Lapu izvietojumu shēma
skatīt griezumu Nr.74
① Ø110mm + 1 Ø160mm, L=8.8m
① Ø110mm + 1 Ø160mm, L=2342.0m
Projektētais informācijas tablo ar vēja ātruma un temperatūras displeju
27000330133
skatīt griezumu Nr.75
skatīt griezumu Nr.77
27000330173
Grāvja tīrīšana un profilēšana L-140m
① Ø110mm + 1 Ø160mm, L=2342.0m
OD200mm l=18.5m
skatīt griezumu Nr.78
"Projekts 3" izstrādātais projekts
KURZEMES IELAS REKONSTRUKCIJAS UN LABIEKĀRTOŠANAS DARBI
skatīt griezumu Nr.79
"Projekts 3" izstrādātais projekts
TB 24+18.86
G-5
G-4
G-3
G-2
LK-5
LK-4
LK-3
LK-2
LK1
OD200
URB-19
URB-20 PLT-20
URB-75
URB-18
URB-17
URB-66
R300.0
R367.0
R345.0
Projektētais informācijas tablo ar vēja ātruma un temperatūras displeju
Projektētais informācijas tablo ar mašīnas svara un ātruma displejiem
27000230207
2700023020780001
skatīt griezumu Nr.76
① Ø110mm + 1 Ø160mm, L=13.8m
2017.gada SIA "Projekts 3" izstrādātais būvprojekts "Mazās Kurzemes ielas pārbūve, Ventspils"
APZĪMĒJUMI
TS
Betona apmale 100x30x15
Betona apmale 100x22x15
Betona apmale (100x300)x300x22x15
Betona apmale 100x22x8
Bruģa segums (pelēkais)
Bruģa segums (sarkanais)
Bruģa segums ekspluatācijas
Asfaltbetona 2.segas konstrukcija
Asfaltbetona kalšošana josma
Ass segums (margāk, 9-5-64mm) h=12cm
Augu zeme, apsēta ar zālē
Taisnās bruģa + pusrūkstos
Gabju drošības barjeras ekspluatācijas
Ģeneriktumu mazas vietas
Projektētais gareniskums
Projektētais augstumu/mm
Projektētā gultņi
Rotāciju nodrošinošie (Pandusos)
Griezuma vieta
Šķērsvirtuma procentos
Trases piketāža
Demontējama objekti
Zemes vienības kadastra apzīmējums
Uzņēmēja robežlīnija
Esošā sarkanā līnija
Projektētās riņģenes caurules
Projektētās aizsargcaurules
ŪKT (tiek realizēti cita finansējuma ietvaros)
Projektētie izbenzaplūdes tīkli
Projektētie palīdzenes sadzīves kanalizācijas tīkli
EST
Projektējamā kabeļu kanalizācija
Projektējamās aizsargcaurules
Esošā kabeļu aka
Projektētā pieeasite
Objekta demontāža
LKT
Kanalizācijas tīklu akas
Projektētā dreniņa
Projektējamā lietus kanalizācija
ELT
Projekt. shpr. kab (ašon.), 0.4kV
Projekt. shpr. kab (apg.), 0.4kV
Projekt. aizsargcaurulēs
Proj. ārējā apgaismojuma stabs
Proj. gājēju pārejas apg. stabs
GEOLOĢIJA
Urbums, urbuma numurs
Statiskā gāžšnes tests
SIA "JKVATTEKŽ" 2004. gada inženiergeoloģiskā izpētes dati
Urbums (2013.g.izpēte)
APSTĀDĪJUMI
Esošie ainavisti stērkšmiņāji un vasaļīgie kokaugi
Esošie vasaļīgie, kuģojamie kokaugi
Esošie nomāsie un slimie kokaugi
Projektētie lapu kokaugi
Dabā neesoši kokaugi
Pārvietāmie esošie kokaugi
Stādīšanas vieta pārvietāmiem kokiem
1 cm plāna atbilst 2.5 m dabā
3.
2.
1.
Projektētājs
Pārbaudītāja
Apstiprināja
Datums
Izmaiņu saturs
Izmaiņu Nr.
Pasūtītājs:
VENTSPILS BRĪVOSTAS PĀRVALDE
Jūrca iela 19, Ventspils, LV-3601
Tālrunis: 63622586,
www.portofventspils.lv
Projektētājs:
Projektēšanas konsultatīvā firma - akciju sabiedrība
CEĻUPROJEKTS
AS "Ceļuprojekts"
Reģistrācijas Nr. 40003026637
Būvkomersanta reģ. Nr.1755-R
Mucīņu iela 7a, Rīga, LV-1024,
Tālrunis: 67840580,
Fakss: 67840581,
www.celuprojekts.lv
Amats
Vārds, uzvārds
Paraksts
Datums
Būvprojekts:
Kurzemes ielas pārbūve posmā no Embūtes ielas līdz Mazai Kurzemes ielai, Ventspilī
Pasūtījuma Nr. 6.1.1.0/17/I/001-19
Arhīva Nr. D-3454
Rasējuma Nr. GP-2-12
Būvprojekta daļa: Ģenerālplāns ar savietotajiem inženiertīkliem
Stadija
Rasējuma marka
Lapa/Lapas
BP
GP
12/12
Rasējums: Ģenerālplāns ar savietotajiem inženiertīkliem, teritorijas vertikālais plānojums
Mērogs 1:250
A3.0