


[illegible]

0.4kV un 6.0kV projektējamie kabeļi noguldīti PEHD caurulēs ar ārējo Ø110mm zemes tranšējā ar kabeļu daudzumu norādījumu

0.4kV un 6.0kV projektējamie kabeļi noguldīti PEHD caurulēs ar ārējo Ø110mm zemes tranšējā ar kabeļu daudzumu norādījumu

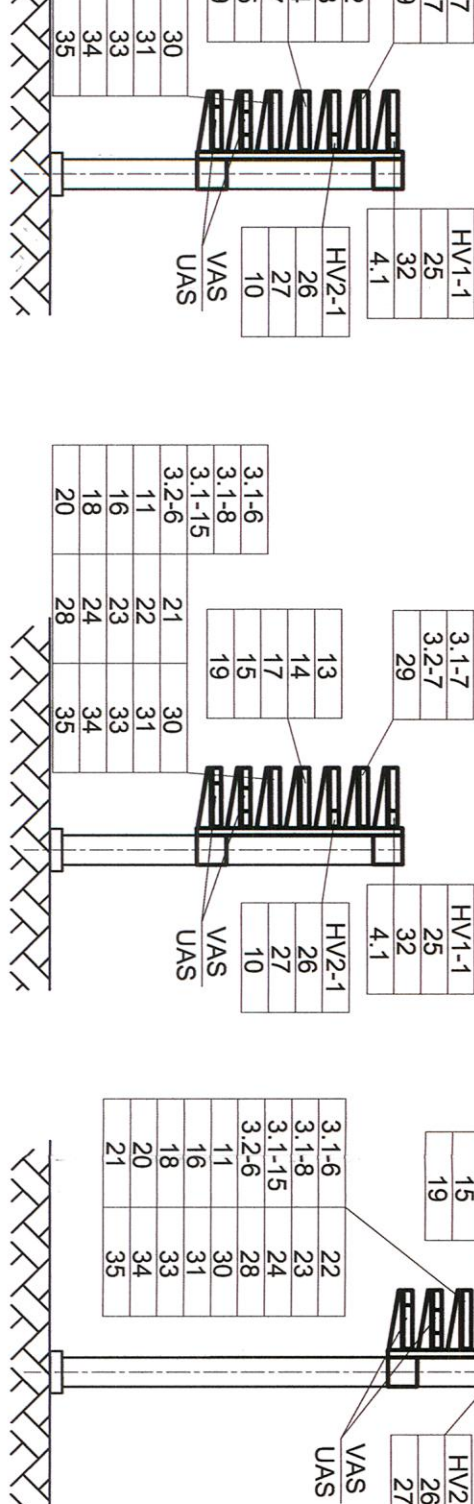

projekta daļas rasejumiem ELI-3 (lp.2), ELI-3 (lp.3).

izstrādāja:	Ž. Orlova		LAPU SKAITS: 1/3	CAUKRINĀ:
-------------	-----------	---	---------------------	-----------