
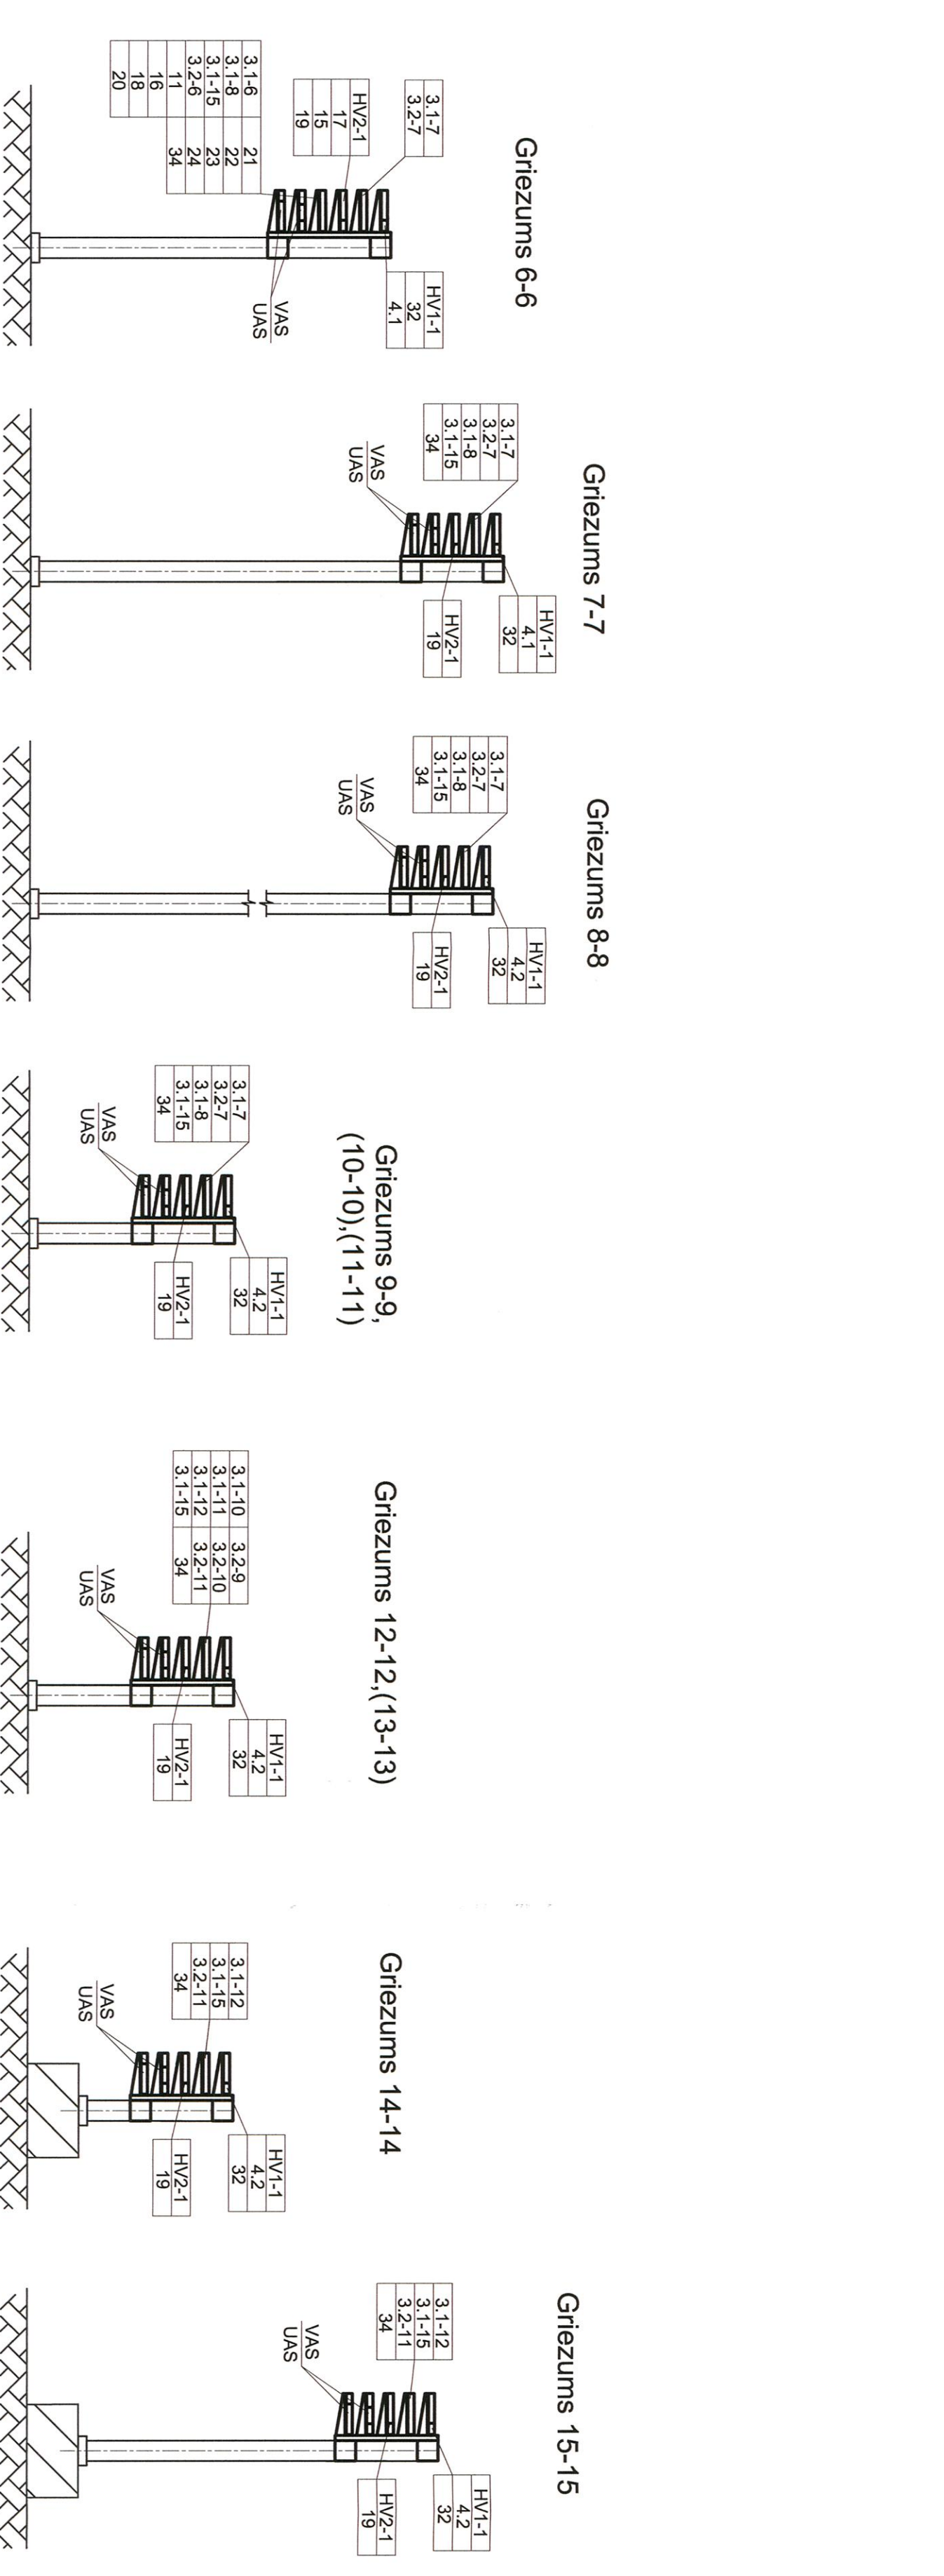


Ziemeļu mols. Ģenerālpilāna fragments.

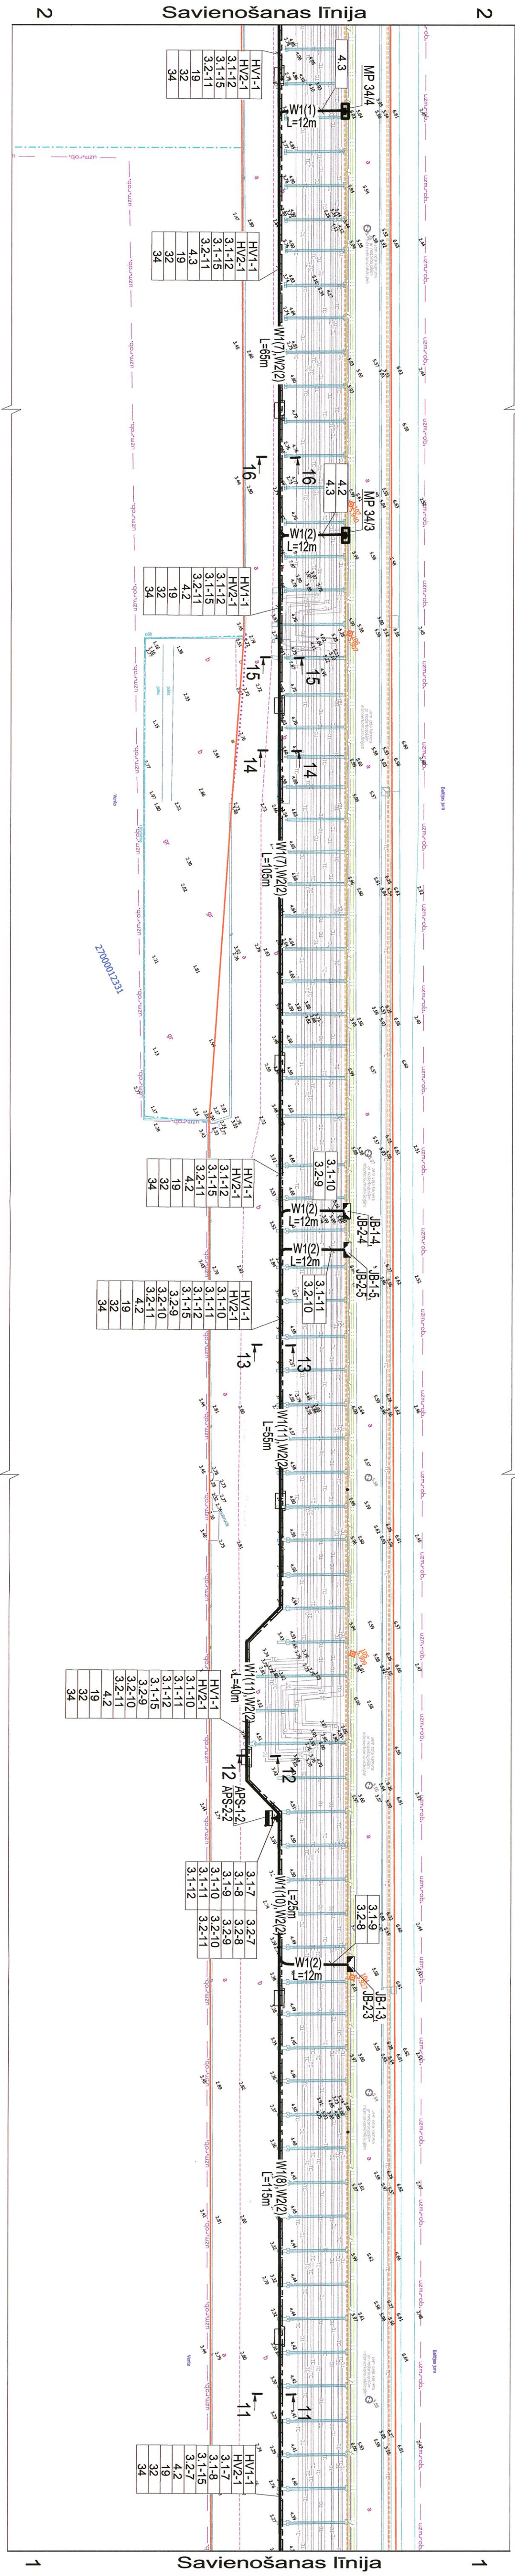

Būvprojekta sadalās vadītāja apliecinājums

Šā būvprojekta ELEKTROTIEHNIŠKĀS sadalās risinājumi atbilst Latvijas būvnormatīvu un citu normatīvo aktu, kā arī tehnisko vai īpašo noteikumu prasībām.

Būvprojekta sadalās vadītājs

11.04.2018.

Sergejs Vobļikovs, 3-00203

(vārds, uzvārds, sertifikāta numurs)

(paraksts)

C			
B			
A			
VERSĻA		IZMĀNĀS	DATUMS
PASŪTĪTĀS:			
Ventispiets brīvostas pārvalde			
BŪVPROJEKTA IZSTRĀDĀTĀS:			
SIA " JŪRAS PROJEKTS"			
BŪVPROJEKTA DAĻAS IZSTRĀDĀTĀS:			
Tūraudas iela 10 B			
Līv-1039, Rīga			
Tālrunis: (+371) 67045670			
Fakss: (+371) 67045671			
SIA "Olimps"			
PROJEKTA Nr.:			
Ventispiets brīvostas Ziemeļu mola			
STADIJA:			
Būvprojekts			
BŪVPROJEKTA DAĻA:			
Ventispiets brīvostas Ziemeļu mols			
RASEJUMA NOSAUKUMS:			
ELT-3			
MĒROGS:			
M 1:500,			
M 1:50			
10kV un 0.4kV iekšējā tīkla tīklu plāns.			
Būvproj. d. vadītājs:			
S. Vobļikovs			
Izstrādāja:			
Ž. Orlova			
LAPU SKAITS:			
2/3			
FĀILĀ NOSAUKUMS:			
34283.dwg			
ARHIVA Nr.:			
P-34283			