


Jaunās ostas ieejas vārtu (rietumu pusē)

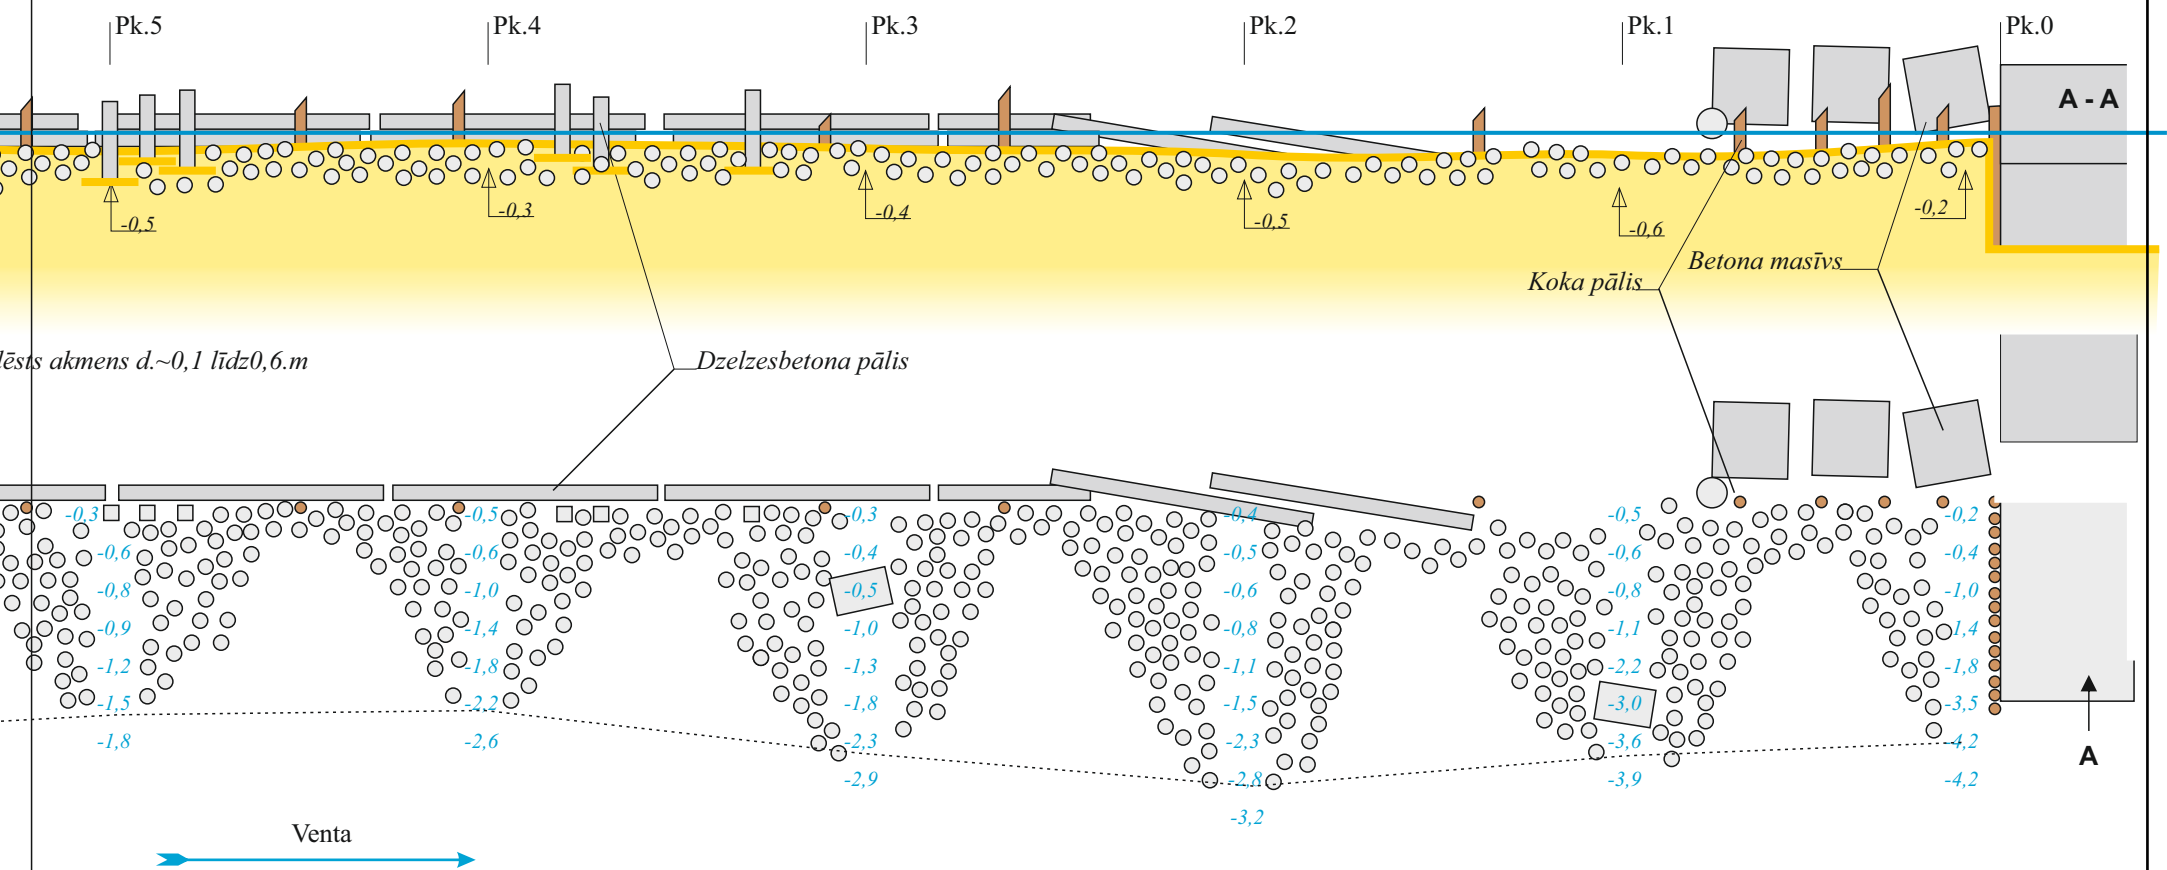


30.01.2018.

Ūdensl.

D. Lapins

A. Rižihs

V. Jakovļevs

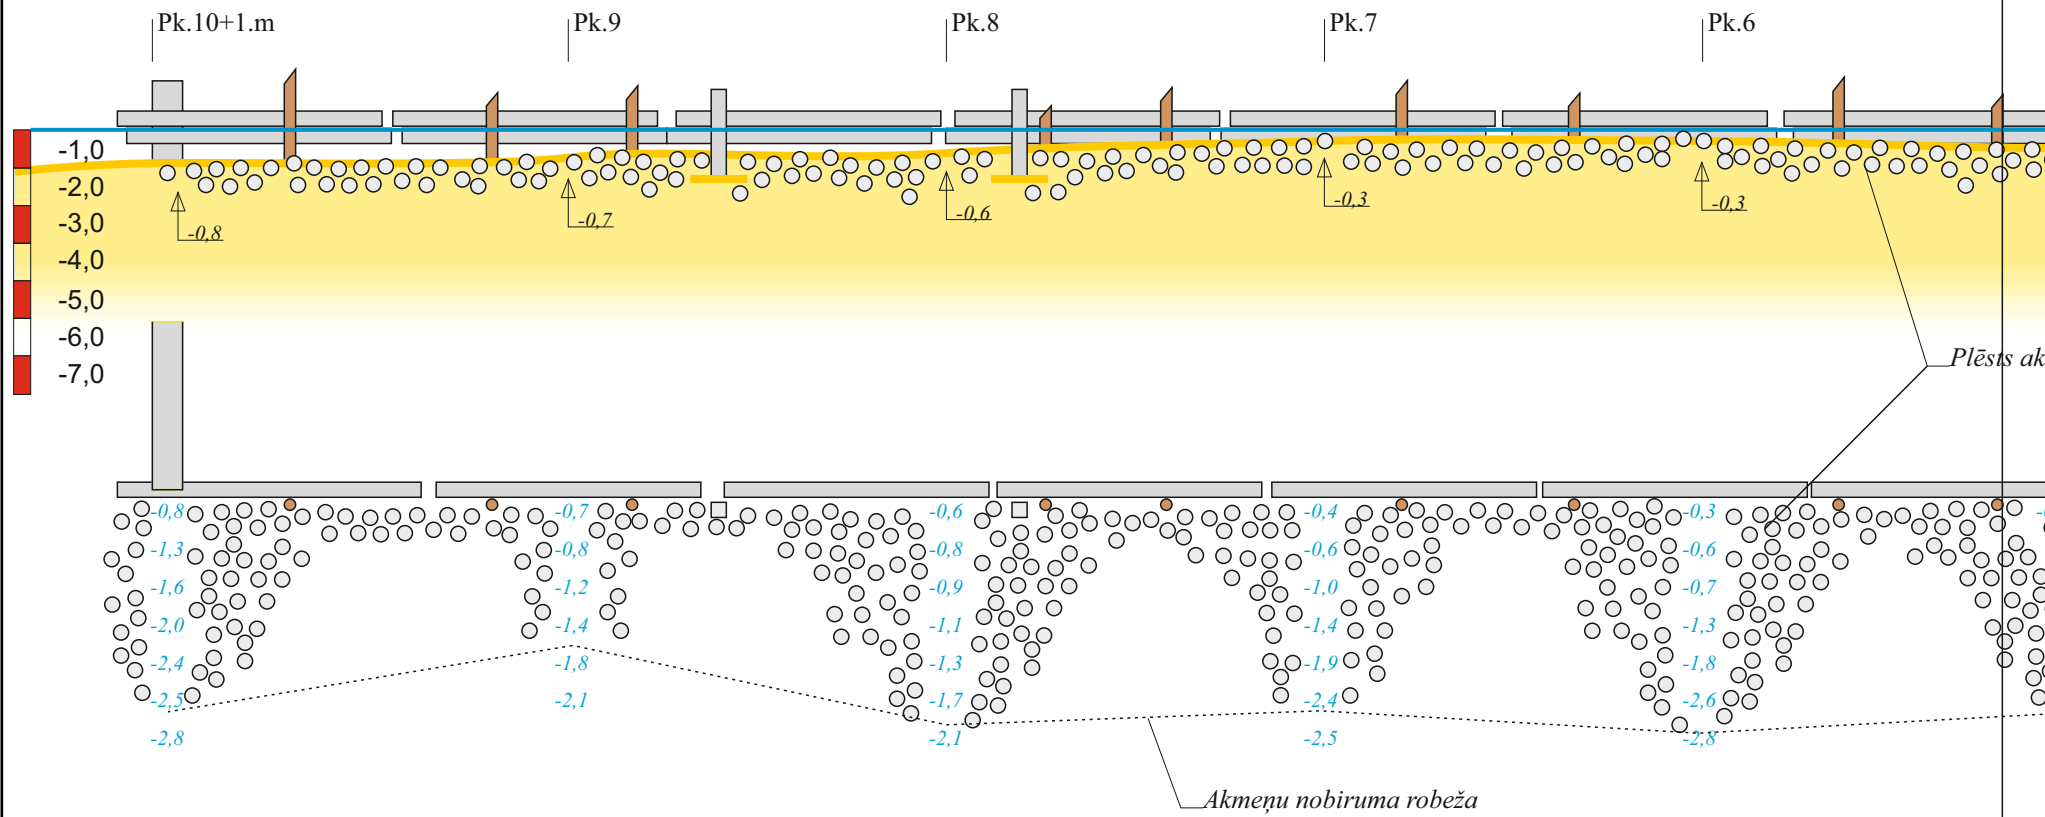

M 1:200