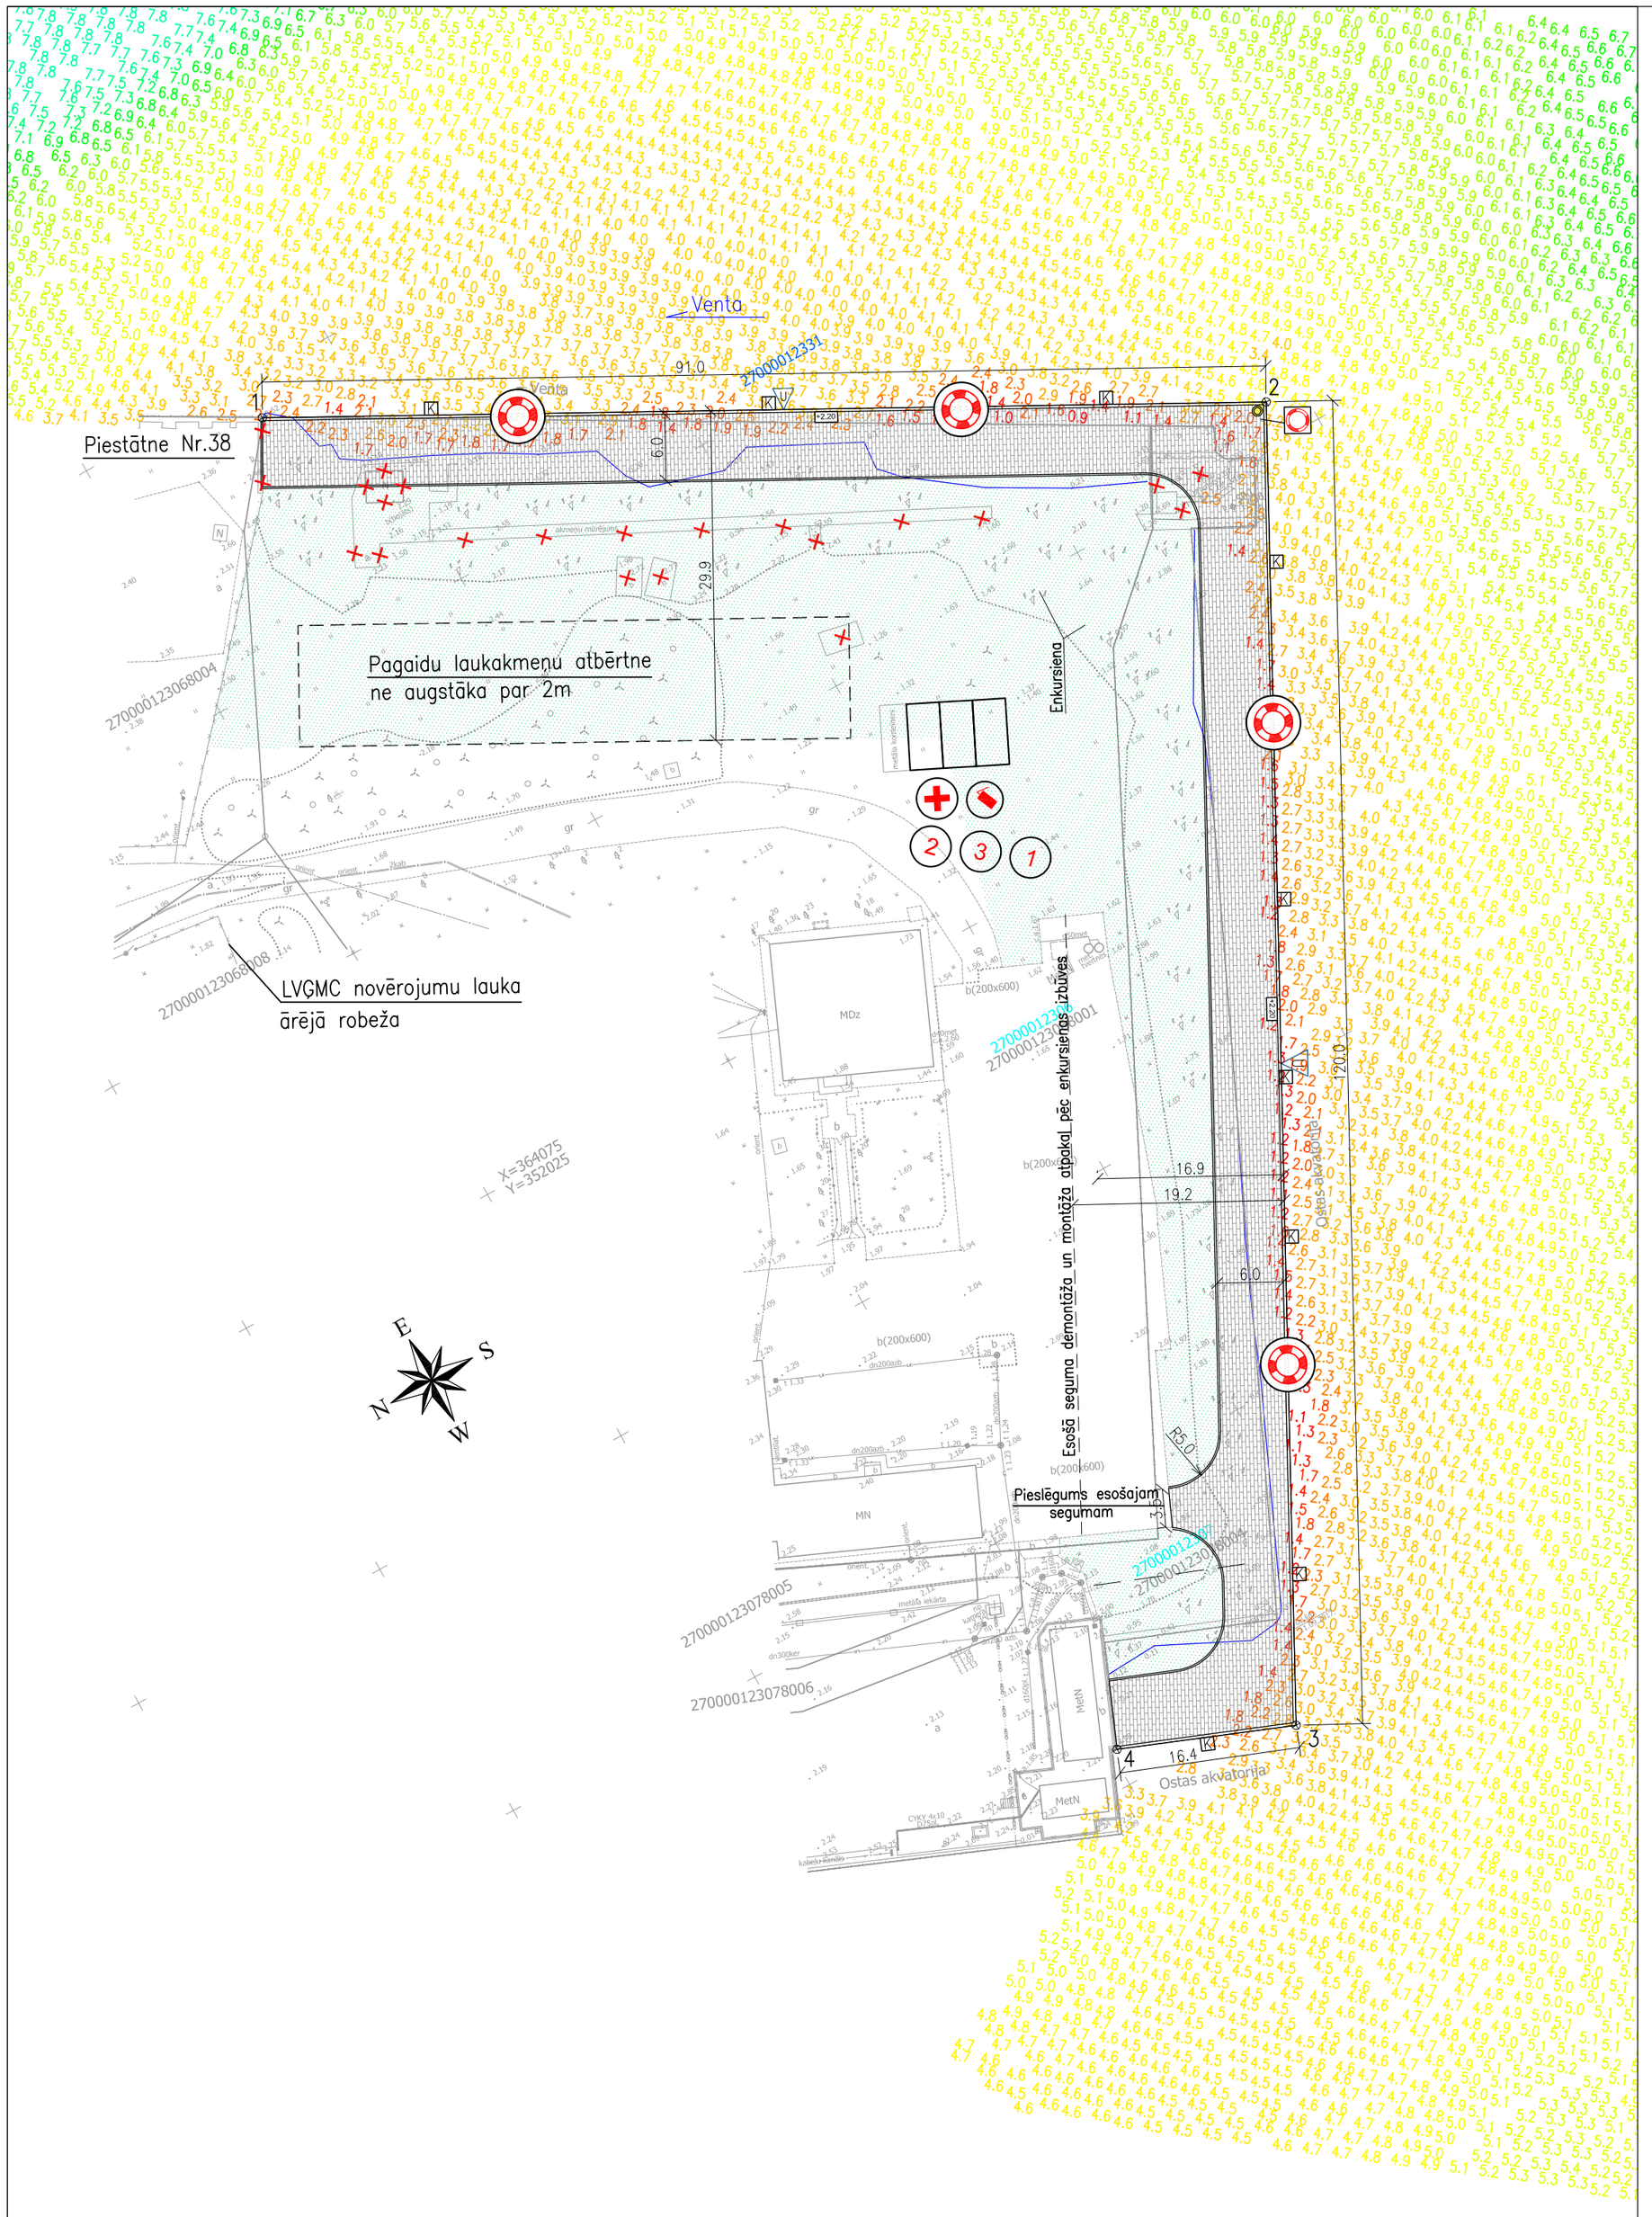

PIEŅEMTIE APZĪMĒJUMI:

- Glābšanas stends
- Bruģa segums
- Augu zeme ar zāli
- Navigācijas zīme
- Kāpnes
- Perspektīva ūdens izlaide (skat. BK-2)
- Nojaucamās konstrukcijas

DOP APZĪMĒJUMI:

1. Materiālu uzglabāšanas un tehnikas novietnes laukums;
2. Konteinertipa vagoniņi darbu vadītājam un strādnieku ģērbtuves;
3. Pārvietojamās WC;
- Vieta, kur atrodas pirmās palīdzības aptieciņa;
- Vieta, kur atrodas ugusdzēsības stendi.
- Vieta, kur atrodas glābšanas riņķis;
- Autotransporta kustības maršruts

SITUĀCIJAS PLĀNS

SITUĀCIJAS PLĀNS – ORTOFOTO

Šā būvprojekta DOP daļas risinājumi atbilst Latvijas būvnormatīvu un citu normatīvo aktu, kā arī tehnisko vai īpašo noteikumu prasībām.

Būvprojekta DOP daļas vadītājs: Ingars Rubļevskis, sertifikāta Nr.40-426

2018.gada 21. maijā .....

Izpildītājs: inženieru birojs KURBADA TILTI Balvu iela 5, Rīga LV 1003 Tālr.67334229, fakss 67334230, GSM 29439933 e-pasts: info@kurbadatilti.lv			Pasūtītājs: Ventspils brīvostas pārvalde					
			Projekta nosaukums: Ventspils brīvostas Krasta nostiprinājuma pārbūve Dienvidu molā 5					
Amats	Uzvārds	Paraksts	Datums	Rasējums: Darba organizācijas plāns				
Būvprojekta vad.	A.Razgalis		21.05.2018.					
Būvpr. daļ. vad.	I.Rubļevskis		21.05.2018.	Pasūtījuma nr.	Arhīva nr.	Mērogs	Stadija	Ras. nr.
Pārbaudīja	A.Razgalis		21.05.2018.	6.1.1.0/17/I/003-1	324-HT17	1:500	BP	DOP-1