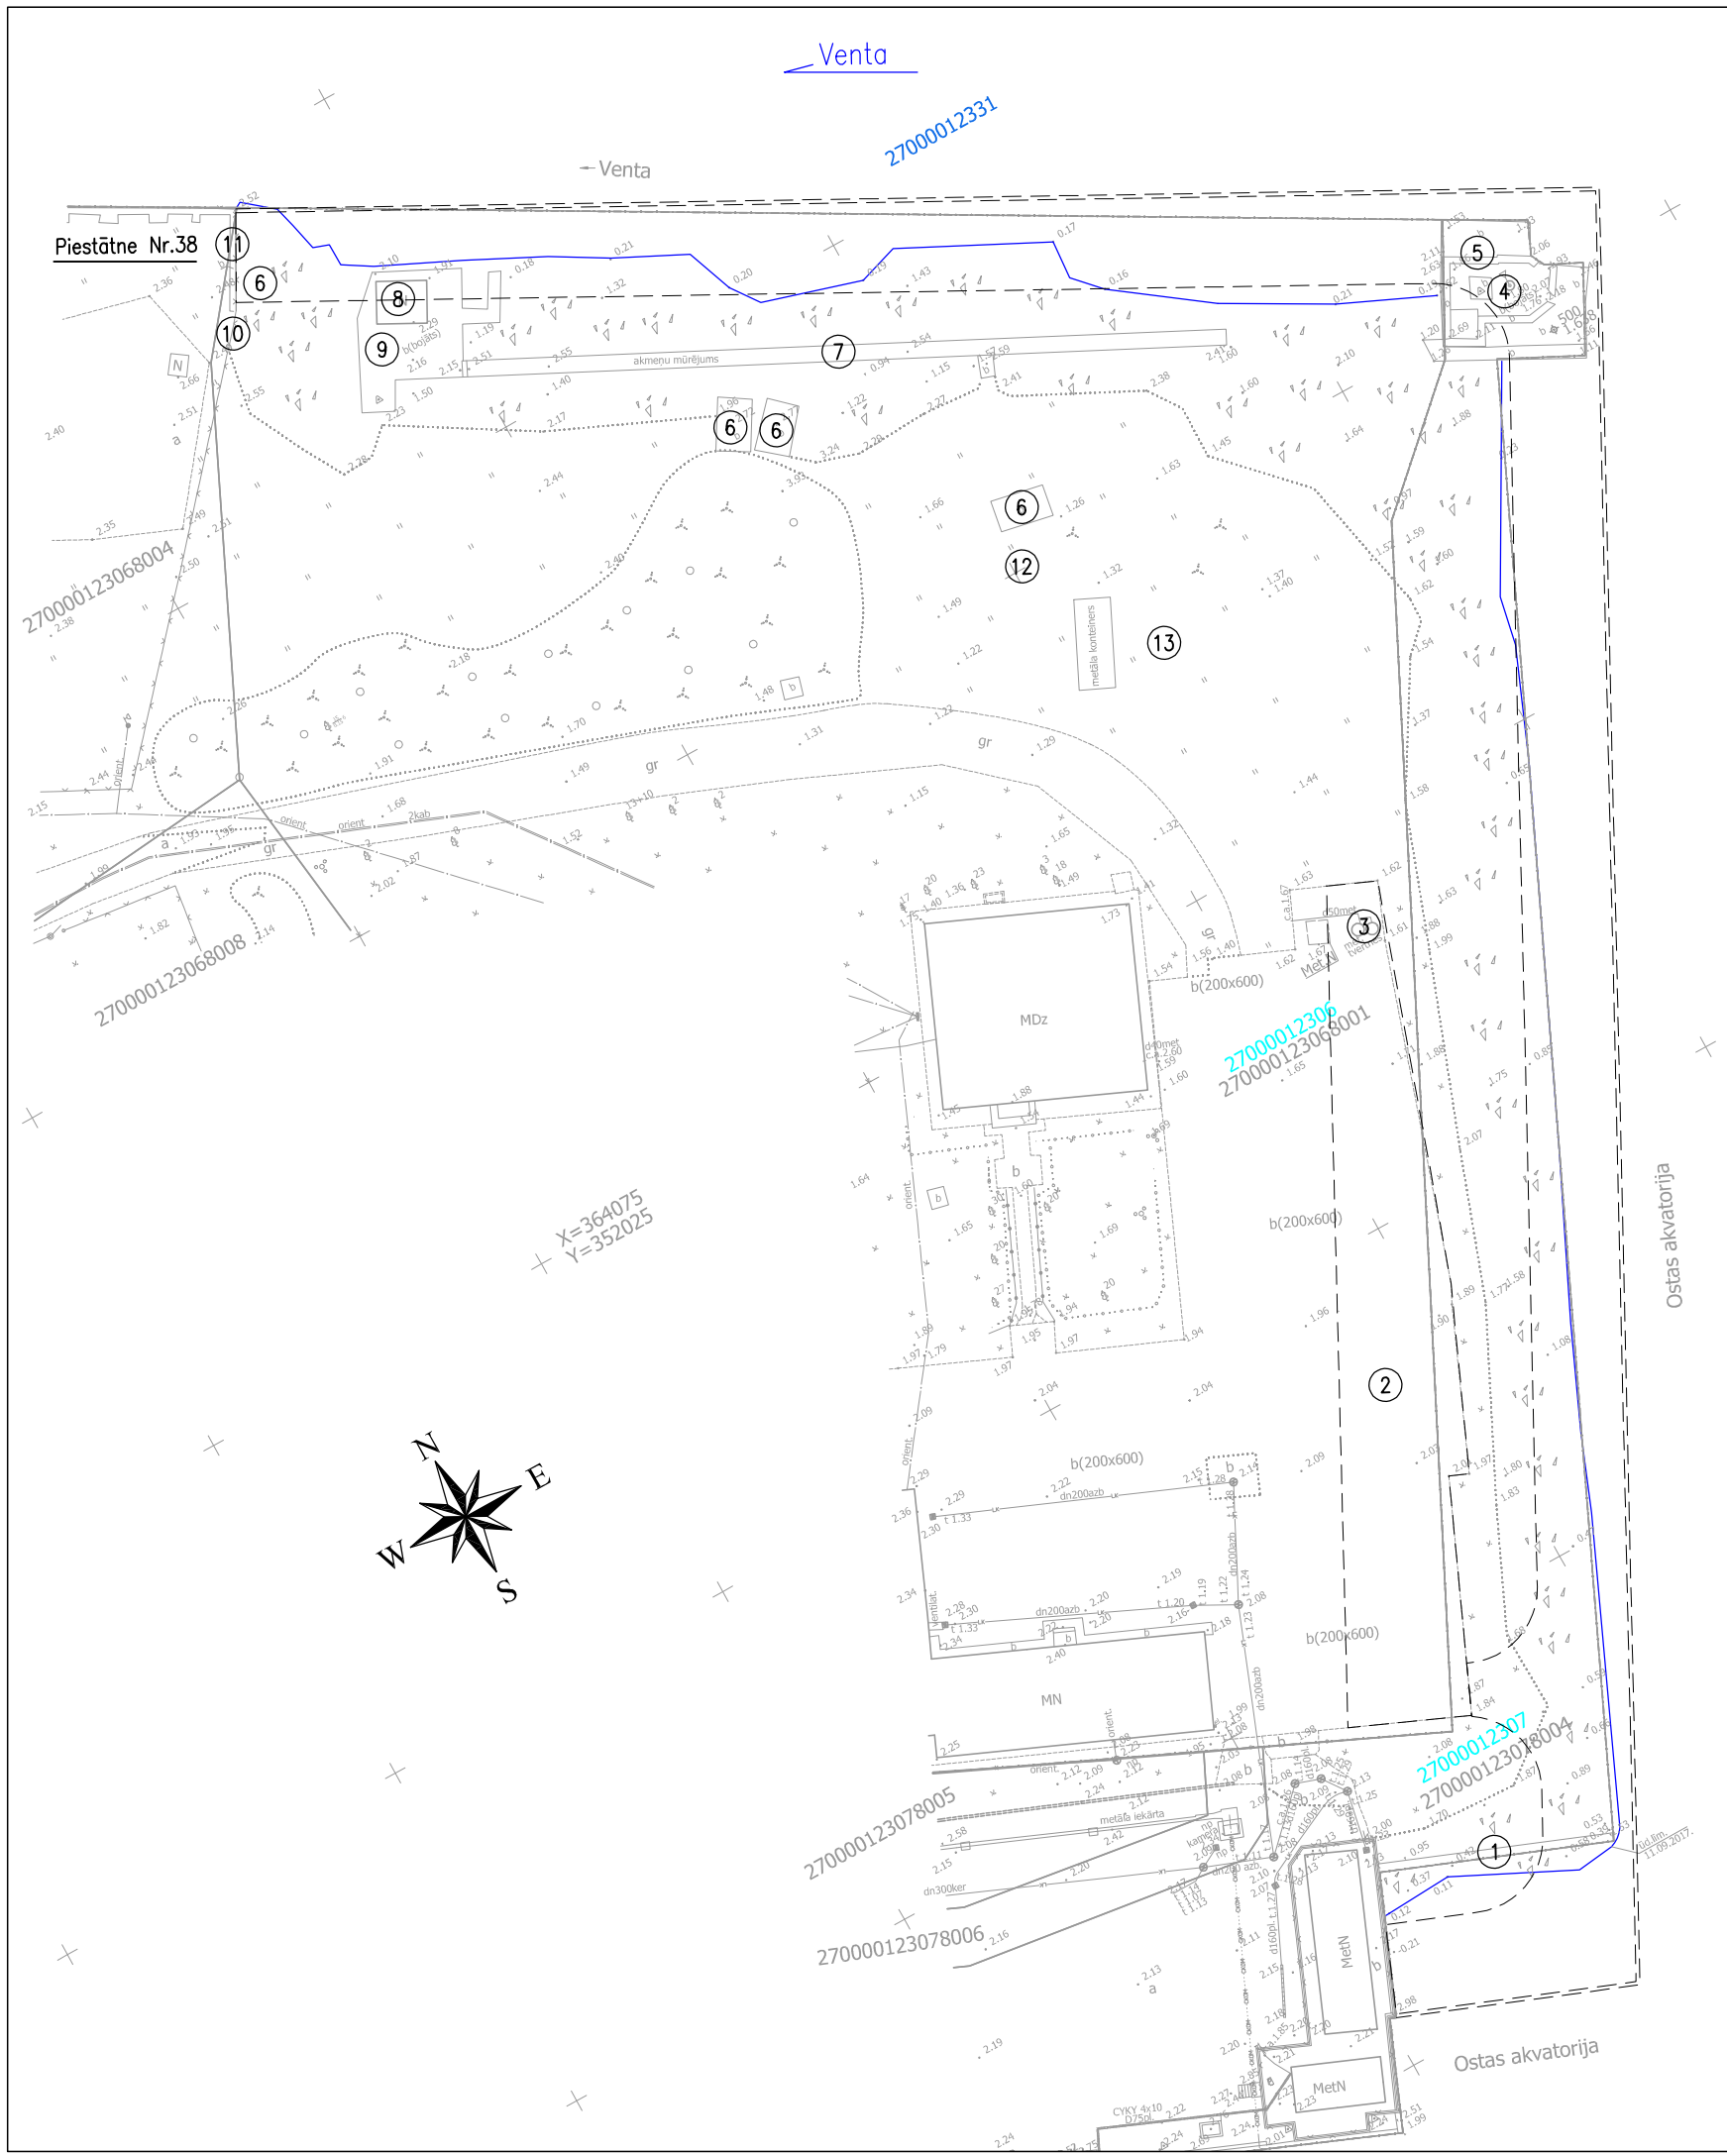

Demontāžas darbu apjomi

Nr.p.k.	Objekts	Mērvienība	Apjoms
1	Betona atbalstsiena	m^3	14
2	Esošā plātņu segums	m^2	482
3	Tērauda tvertnes (resīveri)	komplekts	1
4	Ugunszīme	komplekts	1
5	Dzelzsbetona virsbūve	m^3	180
6	Betona masīvi 2.3x2.3x3.6	m^3	76
7	Mūris (laukakmeņu, dzelzsbetona)	m^3	123
8	Ēka	m^2	10
9	Dzelzsbetona virsbūve	m^3	90
10	Žogs	m	14
11	Betona atbalstsiena	m^3	9
12	Tērauda konstrukciju pārvietošana	komplekts	1
13	Atvairierīču pārvietošana	komplekts	1
	Konstrukciju demontāžas kopsavilkums	m^3	493

Piezīmes:
1. Demontējamie betona, dzelzsbetona un citi elementi, kas nav uzskaitīti šajā rasējumā jāietver rakšanas darbu apjomā.
2. Konstrukcijas jānojauc tādā līmenī, lai nodrošinātu brīvtelpu līdz atsaitēm 0.2m.
3. Demontētās konstrukcijas, kuras nav paredzēts lietot atkārtoti, jānodod sertificētam atkritumu apsaimniekotājam.
4. Konstrukcijām, kuras paredzēts lietot atkārtoti, pirms demontāžas jāveic foto fiksācija. Gadījumā, ja demontāžas vai uzglabāšanas laikā konstrukcijas ir bojātas, pirms to montāžas atpakaļ tās ir jāatjauno.
5. A

Izpildītājs
inženieru birojs KURBADA TILTI
Balvu iela 5, Rīga LV 1003
Tālr.67334229, fakss 67334230, GSM 29439933
e-pasts: info@kurbadatilti.lv

Pasūtītājs: Ventspils brīvostas pārvalde

Projekta nosaukums: Ventspils brīvostas Krasta nostiprinājuma pārbūve Dienvidu molā 5

Amats	Uzvārds	Paraksts	Datums
Būvprr. daļ. vad.	A.Razgalis		21.05.2018.
Projektēja	A.Razgalis		21.05.2018.
Pārbaudīja	M.Radovics		21.05.2018.

Rasējums: Demontāžas plāns

Pasūtījuma nr.	Arhīva nr.	Mērogs	Stadija	Ras. nr.
6.1.1.0/17/I/003-1	324-HT17	1:500	BP	BK-9