
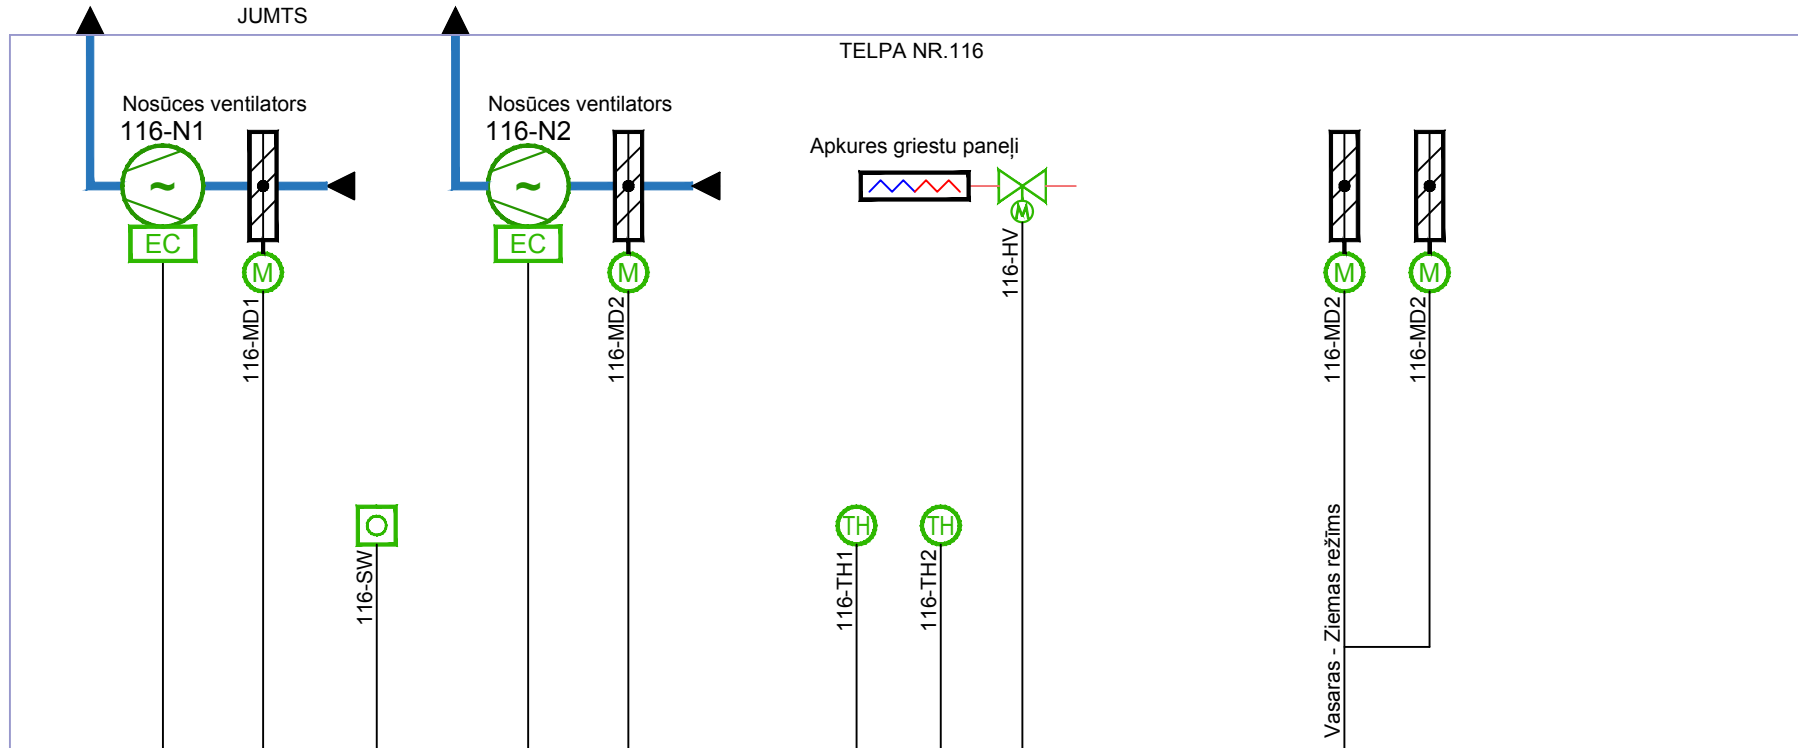


## Klimata vadība telpā nr.116

[illegible][illegible]

Klimata vadība telpā nr.117

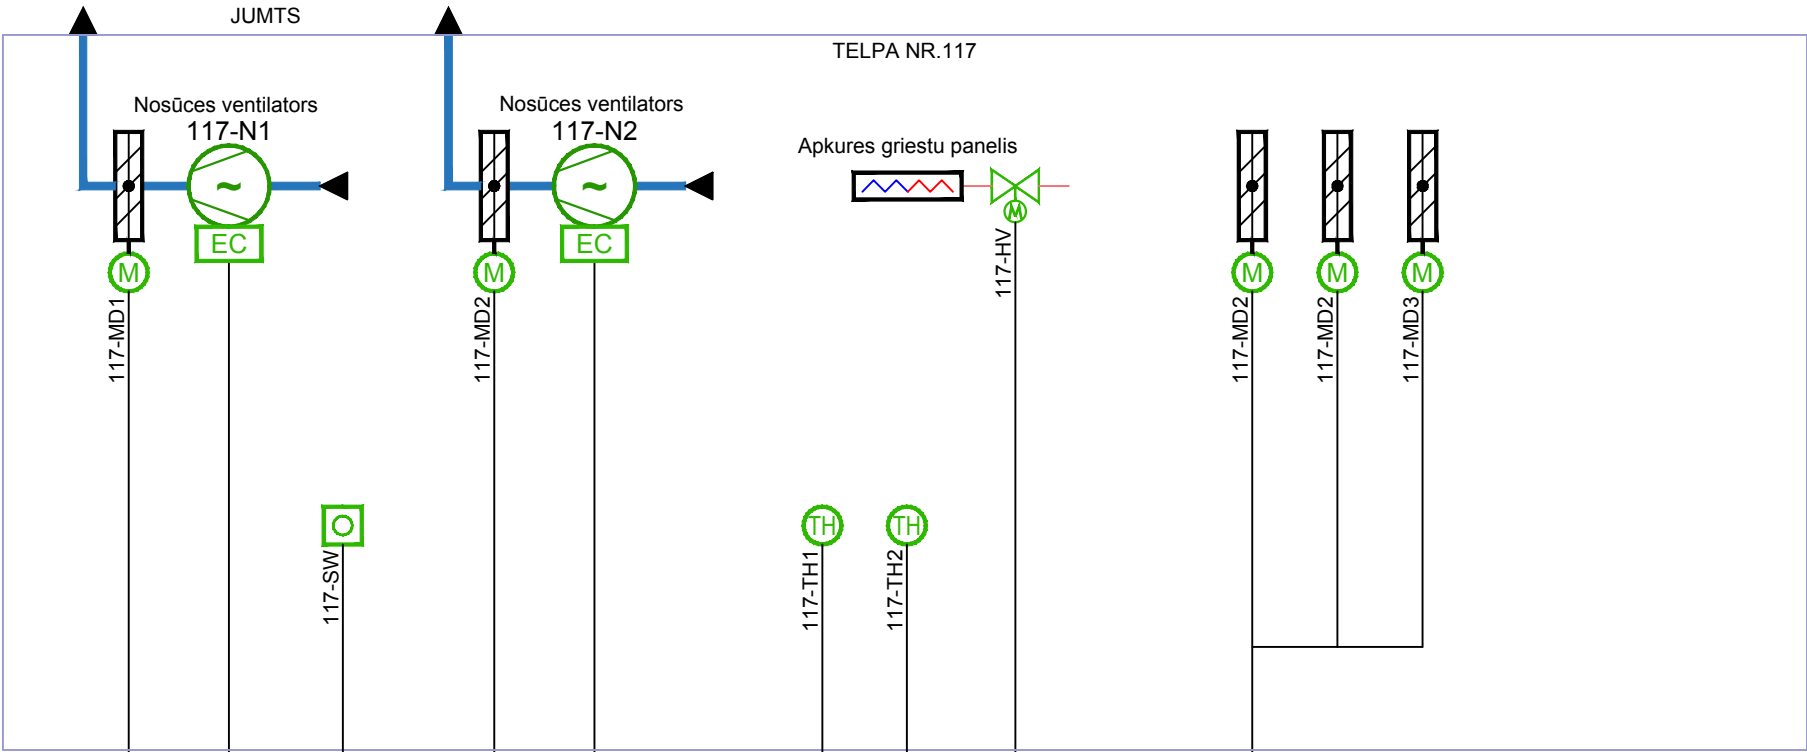

DI												IND/TRAUKSMES
DO												VADĪBA
AI												MĒRĪJUMI
AO												REGULĒŠANA
												MODBUS RTU
												BACNET MS/TP

AMATS	UZVārds	PARAKSTS	DATUMS	PASŪTĪTĀJS/ Ventpils Brīvostas pārvalde.	OBJEKTS/ Ražošanas ēkas Nr. 7 jaunbūve Ventpils, Ventpils Augsto tehnoloģiju parks	PROJEKTĒTĀJS/ SIA BALTIX GROUP reģ. Nr. LV40103274353 Rīga, Diķa ielā 44	RASĒJUMS/ FUNKCIONĀLĀS SHĒMAS Funkcionālā shēma - Klimata vadība telpā nr.117	LĪG./ARHĪVA NR/ 2016-04 Lapas Nr/ VAS-4	MARKA/ VAS STADIJA/ BP Lapas caur.Nr/ 24
PROJ.D.VAD.	J.Savickis		12.01.2018.						
IZSTRĀDĀJA	V.Kirejevs		12.01.2018.						

Fasādes  
apgaismojuma vadība  
telpa 128

Centrālā akumulatoru  
bateriju sistēma FZLV  
telpa 128

EL-SW

EL-CBS

TELPA NR.130

Apkures griestu panelis



130-HV

TH

130-TH1

TH

130-TH2

TC

209-TC1

TC

128-TC1

TC

128-TC1

DI

6

DO

6

AI

AO

IND/TRAUKSMES

VADĪBA

MĒRĪJUMI

REGULĒŠANA

MODBUS RTU

BACNET MS/TP

CC-01

AMATS

UZVārds

PARAKSTS

DATUMS

PASŪTĪTĀJS/

Ventspils Brīvostas pārvalde.

OBJEKTS/

Ražošanas ēkas Nr. 7  
jaunbūve  
Ventspils, Ventspils Augsto  
tehnoloģiju parks

PROJEKTĒTĀJS/

SIA BALTIX GROUP  
reģ. Nr. LV40103274353  
Rīga, Diķa ielā 44

RASĒJUMS/

FUNKCIONĀLĀS SHĒMAS

Funkcionālā shēma - Klimata  
vadība, Elektroapgāde

LĪG./ARHĪVA NR/

2016-04

Lapas Nr/

VAS-5

MARKA/ VAS

STADIJA/ BP

Lapas caur.Nr/

25

