
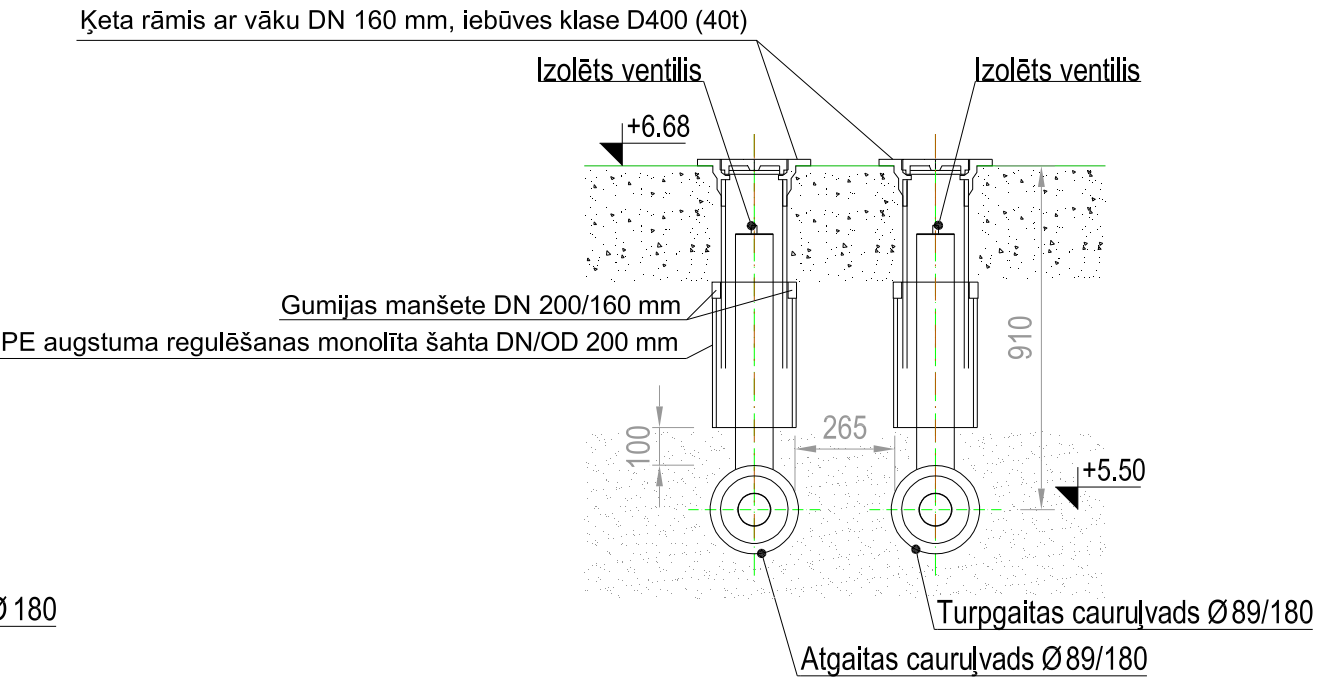


Mezgli M1

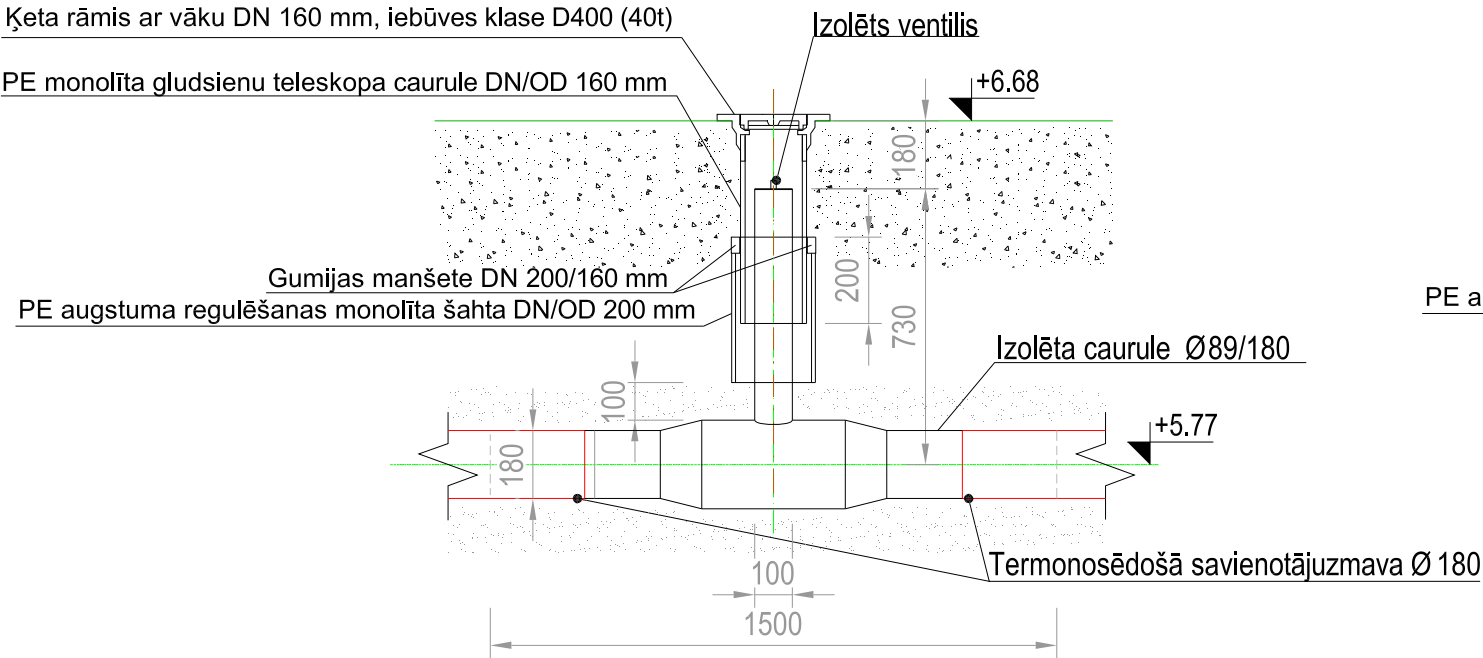

Būv.sad.vad.	J.Butāns			ADRESE:	Ventspils, Ventspils Augsto tehnoloģiju parks		
Izstrādāja	A.Korņilovs			OBJEKTS:	Ražošanas ēkas Nr. 7 jaunbūve		
				PASŪTĪTĀJS:	Ventspils Brīvostas pārvalde.		
<div><div></div><div>BALTEX</div><div>G R O U P</div><div>Dīķa iela 44, Rīga, LV1004, 66662080, www.baltexgroup.lv</div></div>				RASĒJUMS:	Mezgli M1.		
				FAILS:	PASŪTĪJUMA NR.:	STADIJA:	
					2016-04	BP	
				MĒROGS:	LAPU SKAITS:	LAPA:	
				M1:25		SAT - 04	