



GRIEZUMS 1 - 1

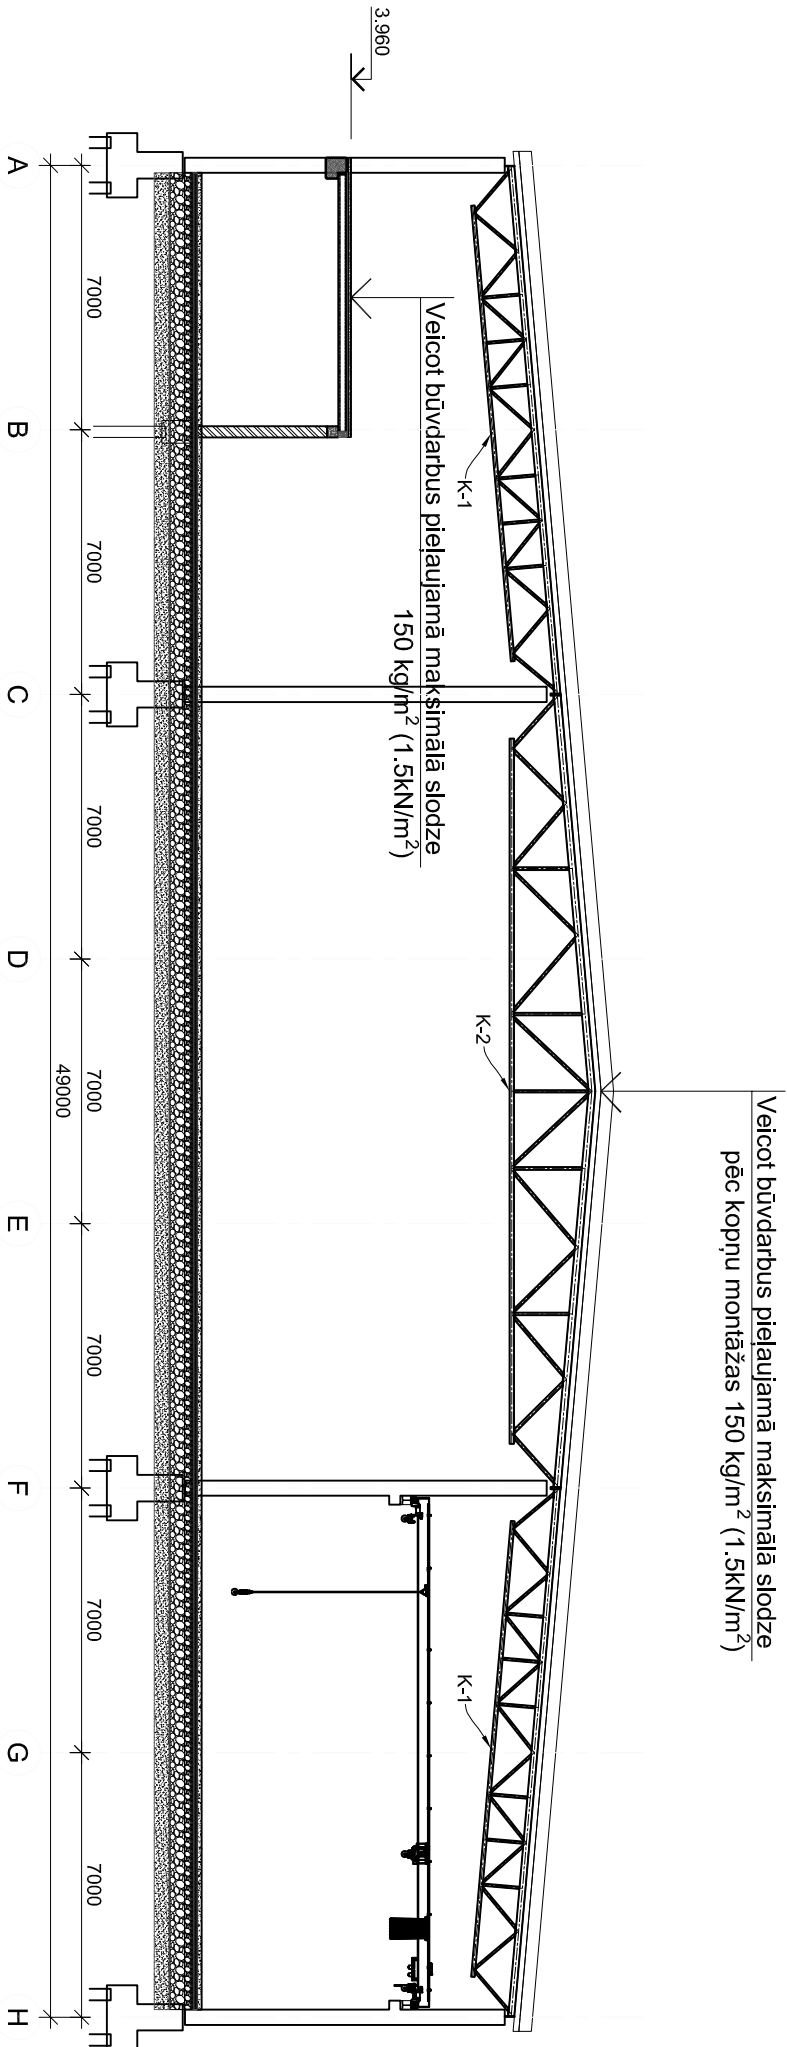

Piezīmes:

1. Šo projekta lapu skatīt kopā ar pārējām DOP un BK markas lapām.
2. Konstrukciju montāžas shēmu izstrādāt DVP.

Būvpr. daļas vad.	Dz. Cīrule		13.04.2018.	ADRESE:	Ventspils, Ventspils Augsto tehnoloģiju parks		
Arhitekts	Dz. Cīrule		13.04.2018.	OBJEKTS:	Ražošanas ēkas Nr. 7 būvniecība		
Izstrādāja	V. Kurajevs		13.04.2018.	PASŪTTĀJS:	Ventspils Brīvostas pārvalde.		
				RASĒJUMS:	Montāžas slodžu shēma būvdarbu laikā.		
				FAILS:	PASŪTĪJUMA / ARHĪVA NR.:	STADIJA:	
				MĒROGS:	1:200	LAPU SKAITS:	7
						LAPA:	DOP-2



Dīķa iela 44, Rīga, LV1004, 66662080, www.baltexgroup.lv