


Tikla apzīmējumu atšifrējumi:

| | |
|------------|-------------|
| BACnet/IP | Cat6 F/UTP |
| Modbus | Cat6 F/UTP |
| M-Bus | Cat5e F/UTP |
| Modbus TCP | Cat6 F/UTP |

STRUKTŪRSHĒMA

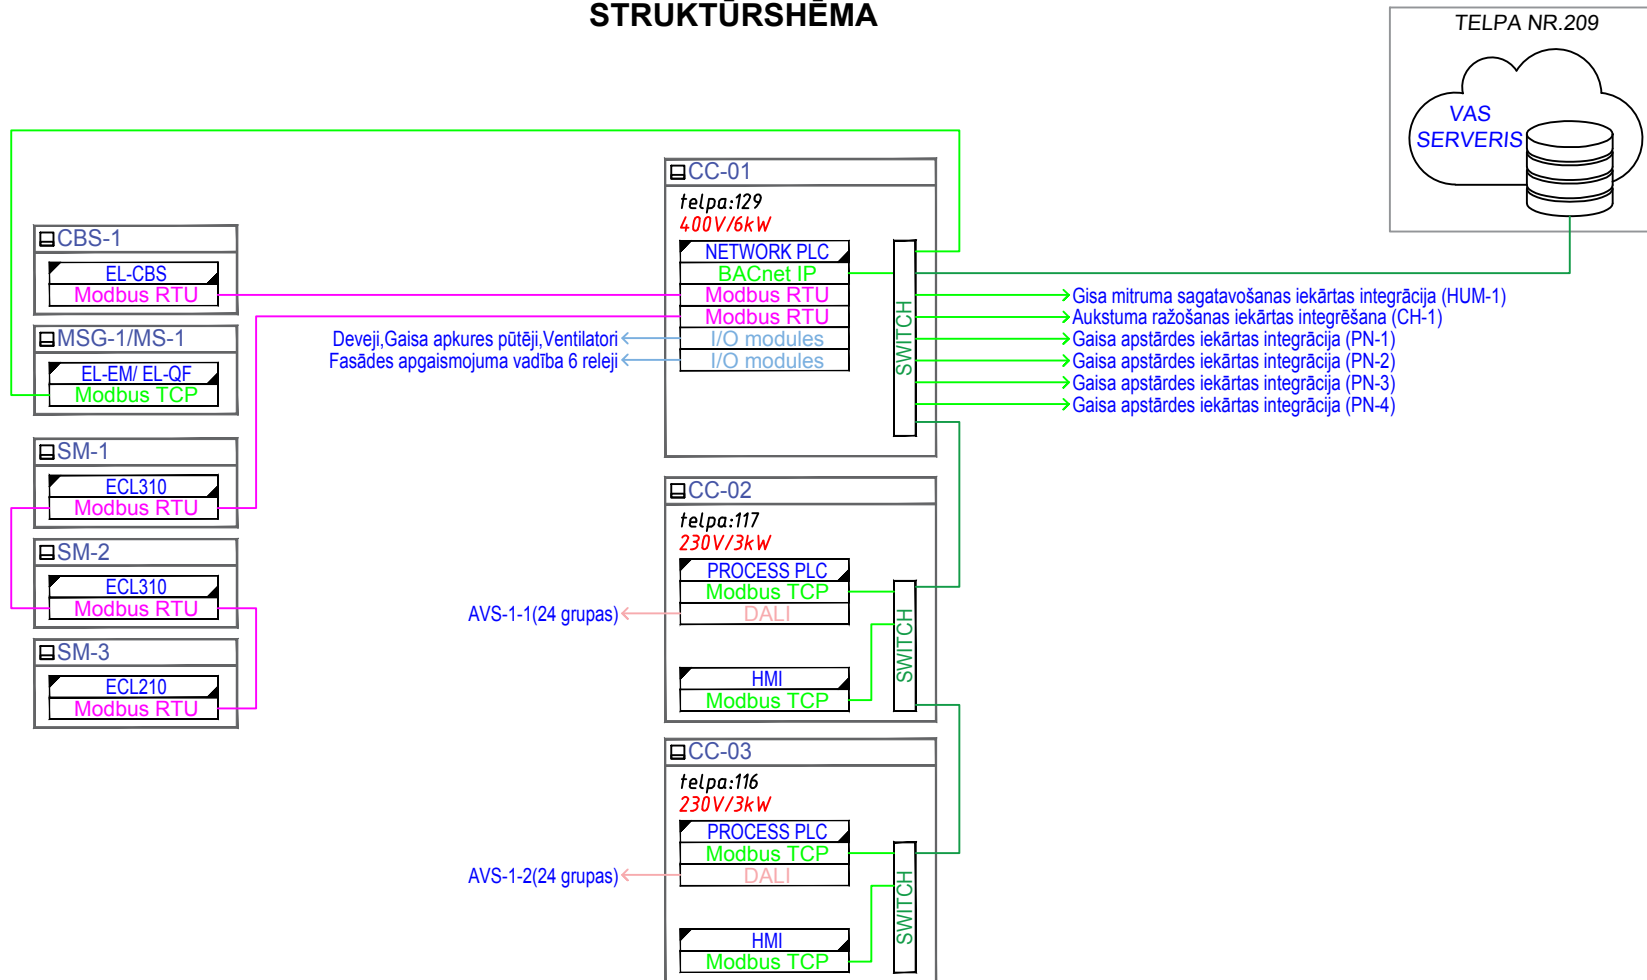

Apzīmējumu atšifrējumi:

| |
|-----------------------------------|
| CC - Vadības skapis |
| PLC - Programmējamas kontrolleris |
| MS - Galvenā sadalne |
| MSG - Galvenā sadalne garentētā |
| HMI - Vadības panelis |

| | | | | | | | | |
|--|------------|------------------|--|-------------|-------------|---|----------|--|
| | | | | | ADRESE: | Ventspils, Ventspils Augsto tehnoloģiju parks | | |
| BPDV | J.Savickis | Sert. Nr.3-01026 | | 12.01.2018. | OBJEKTS: | Ražošanas ēkas Nr. 7 jaunbūve | | |
| Inženieris | V.Kirejevs | | | 12.01.2018. | PASŪTĪTĀJS: | Ventspils Brīvostas pārvalde. | | |
| PROJEKTĒTĀJS: | | | | | RASEJUMS: | VAS TĪKLA STRUKTŪRSHĒMA | | |
| Dīķa iela 44, Rīga, LV1004, 66662080, www.baltexgroup.lv | | | | | arhīva Nr. | PASŪTĪJUMA NR./ ARHĪVA NR. | STADIJA: | |
| | | | | | 2017/20 | 2016-04 | BP | |
| MOTUS SIA Vien.reģ. Nr. 40103556882 Dammes iela 22-13, Rīga, LV1069 www.motus.lv | | | | | Mērogs | LAPAS NUMURS: | LAPA: | |
| | | | | | b/m | VAS-2 | 22 | |