VENTSPILS BRĪVOSTA. PIESTĀTNE Nr. 34 RENOVĀCIJA
GRUNTS NECAURLAIDĪBAS SEGLĪSTU REMONTS

FASĀDE
M 1:200

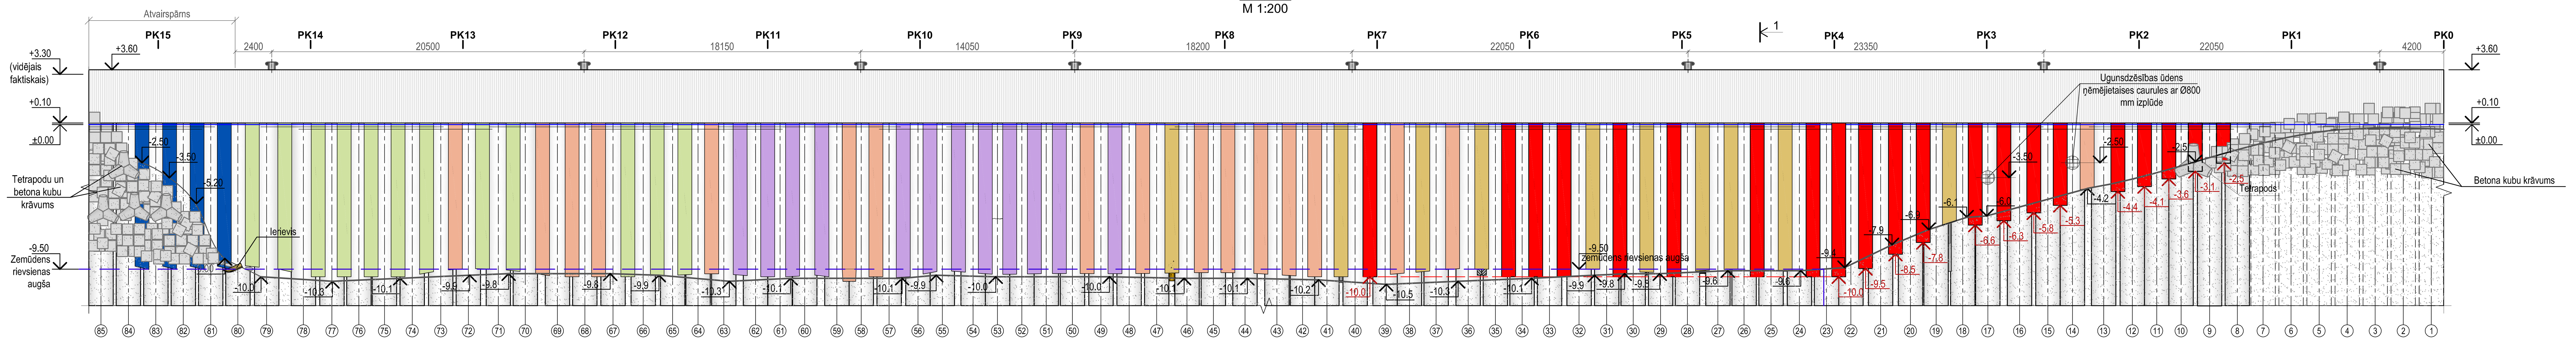

PLĀNS
M 1:200

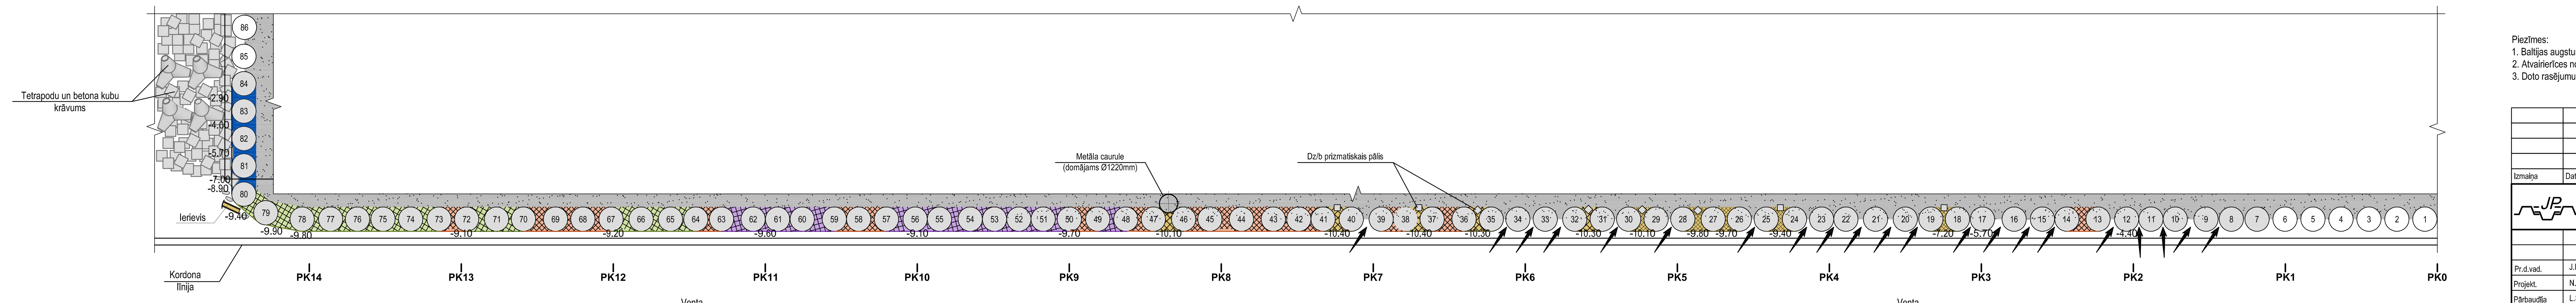

NOSACĪTIE APZĪMĒJUMI:

- PK0 - pikets, solis 10 m
- -7,6 / -9,6 - gultnes atzīme, m
- čaulpālis Ø1600 mm
- krasta nostiprinājuma nogāzes iecirknī aizbērtie čaulpāļi
- SIA "GT L" 2007. gadā atremontētās seglīstes (17 gab.)
- SIA "GT L" 2008. gadā atremontētās seglīstes (12 gab.),
- SIA "GT L" 2009. gadā atremontētās seglīstes (12 gab.),
- SIA "GT L" 2009. gadā atremontētās seglīstes (4 gab.),
- SIA "GT L" 2010. gadā atremontētās seglīstes (10 gab.),
- Remontējamās seglīstes (plānā). Kopā - 21 gab.
- Remontējamās seglīstes (uz fasādes).
- -2,5 - Remontējamo seglīšu apakšas atzīme

Piezīmes:
1. Baltijas augstumu sistēma.
2. Atvairierīces nosacīti nav parādītas.
3. Doto rasējumu skatīt kopā ar lapām HR1-3, HR1-4, HR1-5.

Izmaiņa	Datums	Apraksts	Izmaiņas veica	Paraksts

SIA " JŪRAS PROJEKTS"
GERTRŪDES 33/35, Rīga, LV 1011, LATVIJA
Tālr. +371 7276534 Fakss +371 7842509
E-pasts: jurasprojekts@mail.eunet.lv

Pr.d.vad.	J.Mamauza	
Projekt.	N.Harbredere	
Pārbaudīja	L.Stjopina	
Datums		28.03.2013
Lapas arh.Nr. P-33251	Izm.	

Projekta Nr.: 12-23-HR

Pasūtītājs: VENTSPILS BRĪVOSTAS PĀRVALDE

Objekta nosaukums: Ventspils brīvostas piestātnes Nr.34 renovācija. Dzintaru iela 78, Ventspils. 1.kārta.

Lapas nosaukums: Grunts necaurlaidības seglīšu remonts. Fasāde, plāns.

Stadija	Faila nosaukums	Lapu skaits
TP	33251.dwg	
Lapa	Mērogs	Nr.p.k.
HR1-2	uz lapas	