


GRIEZUMS 2-2 (PK16)

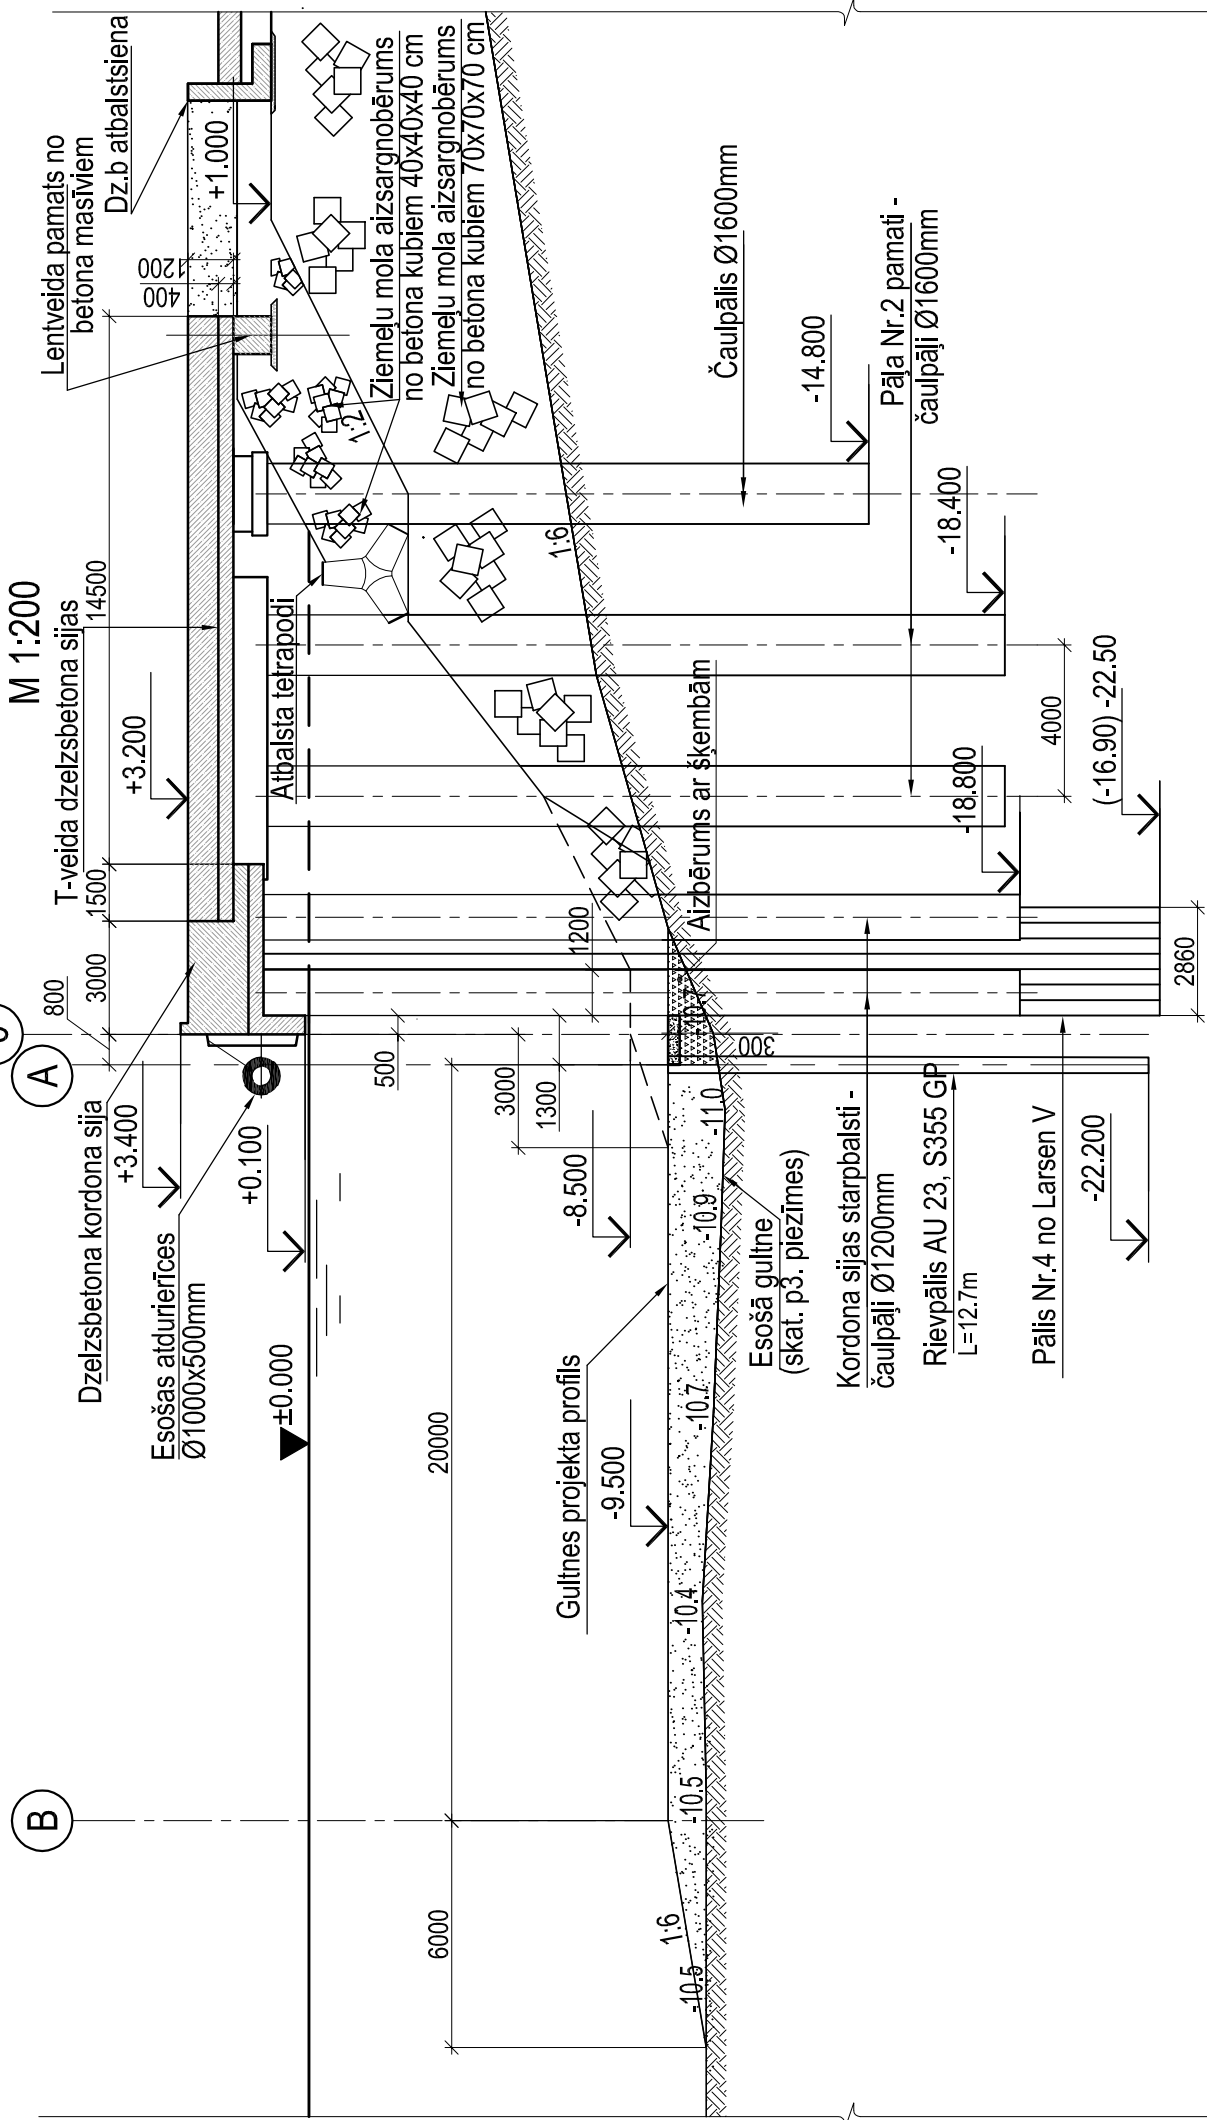

Piezīmes.

1. Izmēri doti milimetros, atzīmes - absolūtās metros, Baltijas augstumu sistēmā.
2. Griezuma 2-2 izvietojumu pietātnes plānā skatīt rasējumā P-33265.
3. Esošās gultnes atzīmes pieņemtas pēc 19.04.2012.g. dziļumu mērījumiem, ko veica Ventspils brīvosta.

Izmaiņa	Datums	Apraksts	Izmahņas veica	Paraksts
Projekta Nr.		12-23-HR		
Projekta Nr.		VENTSPILS BRĪVOSTAS PĀRVALDE		
Projekta d. vad.		Objekta nosaukums		
Projektēja		Ventspils brīvostas pietātnes Nr.34 renovācija		
Pārbaudīja		Dzintaru iela 78, Ventspilī		
Datums		1. kārtā		
Lapas arh.Nr.		Lapas nosaukums		
P-33267		Rievpiļu zemūdens siena.		
Izm.		Griezums 2-2 (PK16).		
-		Lapa		
-		Mērogs		
-		Nr.p.k.		
-		M 1:200		