MEZGLS A
M1:5

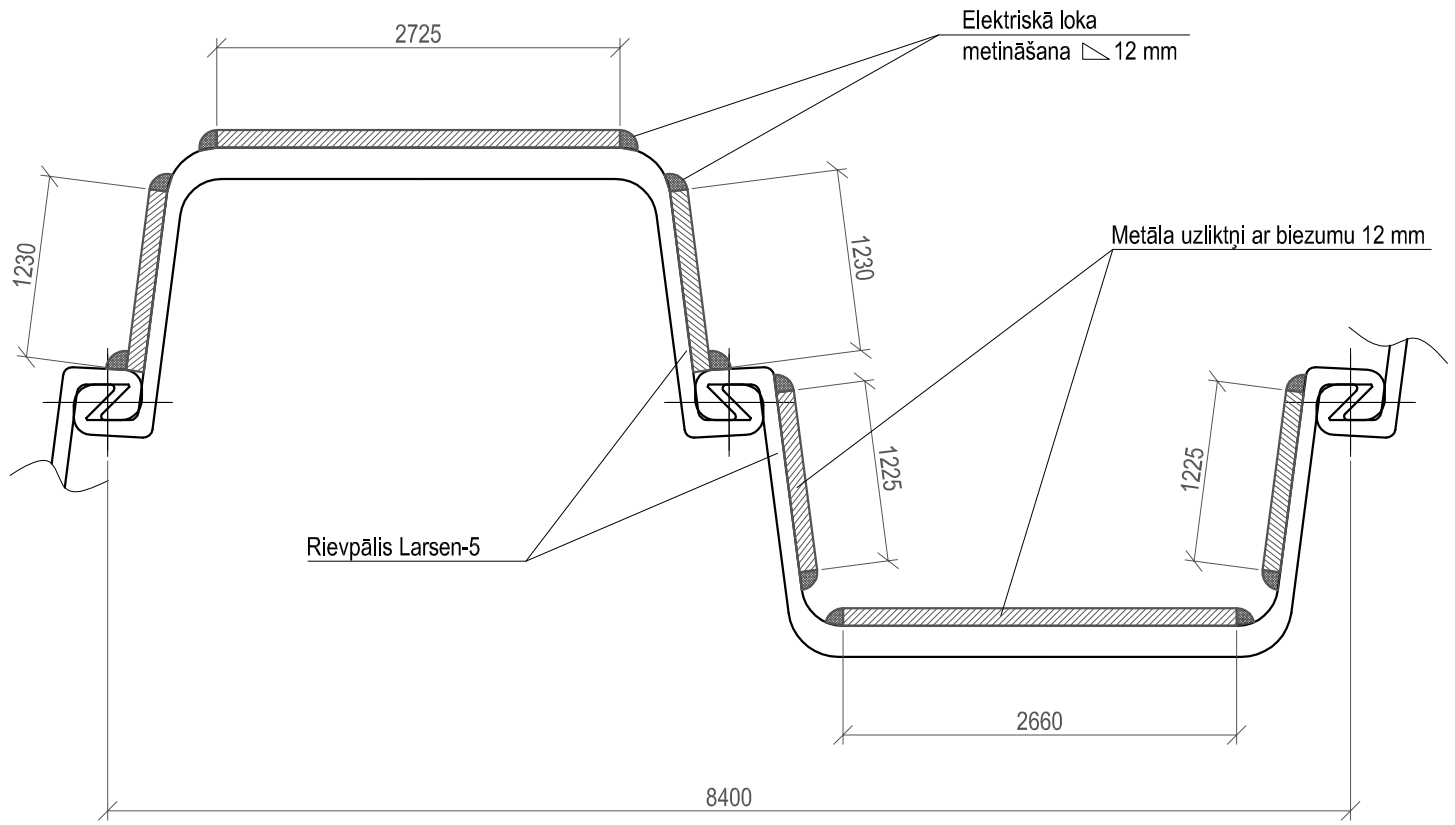

NOSLĒGTAS METĀLA RIEVPĀĻU KONTŪRAS PLĀNS
M1:50

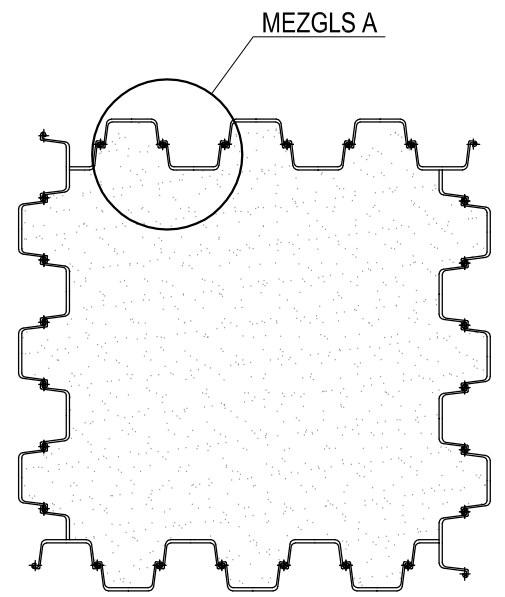

Paskaidrojums rasējumam:

Metāla rievsienas pastiprināšana ūdens mainīgā līmeņa zonā atzīmēs no +1,2m līdz -1, 5m. Pastiprināšanu veic ar metāla uzliktņiem (biezums 12mm), kurus piemetina pa esošās rievsienas kontūru. Uzliktņus piemetina ar nepārtrauktu metināšanas šuvi pa visu metāla uzliktņu perimetru.

Piezīmes:
1. Doto rasējumu skatīt kopā ar Lapu HR2-9.

Izmaiņa	Datums	Apraksts	Izmaiņas veica	Paraksts

SIA " JŪRAS PROJEKTS"
ĢERTRŪDES 33/35, Rīga, LV 1011, LATVIJA
Tālr. +371 7276534 Fakss +371 7842509
E-pasts: jurasprojekts@mail.eunet.lv

Projekta Nr. 12-23-HR

Pasūtītājs: VENTSPILS BRĪVOSTAS PĀRVALDE

Pr.d.vad.	J.Marnauza	
Projekt.	N.Harbredere	
Pārbaudīja	L.Stjopina	
Datums	28.03.2013	

Lapas arh.Nr. P-33258 | Izm.

Objekta nosaukums	Stadija	Faila nosaukums	Lapu skaits
Ventspils brīvostas piestātnes Nr.34 renovācija. Dzintaru iela 78, Ventspils. 2.kārta.	TP	33258.dwg	

Lapas nosaukums	Lapa	Mērogs	Nr.p.k.
Metāla uzliktņi	HR2-8	uz lapas	