
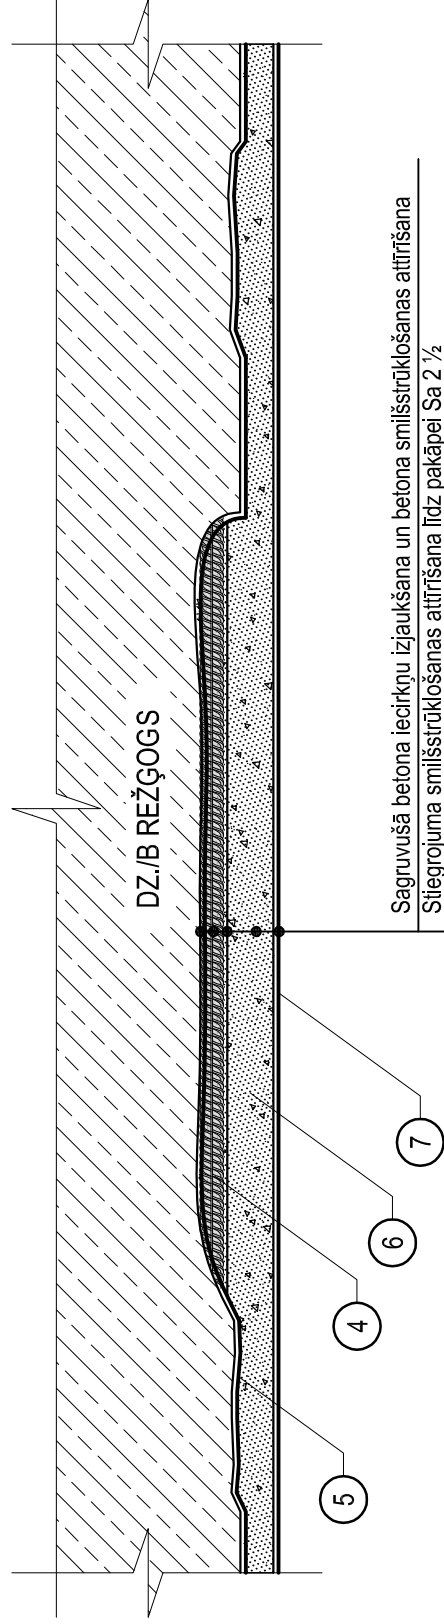


KONSTRUKTĪVI-TEHNOLOĢISKAIS RISINĀJUMS

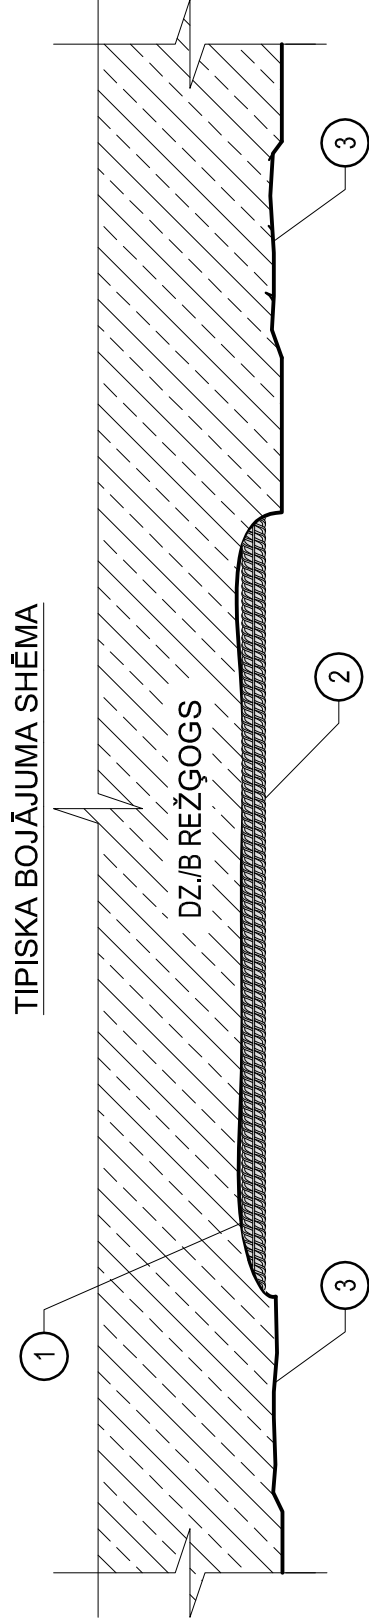

- Sagruvušā betona iecirkņu izjaukšana un betona smilšstrūklošanas atīrīšana
Stieģrojuma smilšstrūklošanas atīrīšana līdz pakāpei Sa 2 ½
Armatūras pretkorozijas pārklājums uz cementa bāzes „Mapefer 1K” vai anal ogs
Adhēzijas gruntējuma „Redisit” vai anal ogs uzklāšana uz dz./b režģoga virsmas
Izlīdzinošās kārtas „Confix” vai anal ogs uzklāšana
Aizsargājošās hidroizolācijas kārtas „Drosilex Pronto” vai anal ogs uzklāšana

Pieņemtie apzīmējumi:

1. Betona aizsargkārtas bojājums ar armatūras atsegumu
2. Armatūras stieģējums, kurš pakļauts korozijai
3. Betona aizsargkārtas bojājums
4. Armatūras virsmas pārklāšana ar pretkorozijas pārklājumu
5. Adhezijas grūtējums
6. Izlīdzinošā kārta
7. Hidroizolācijas kārta

[illegible]