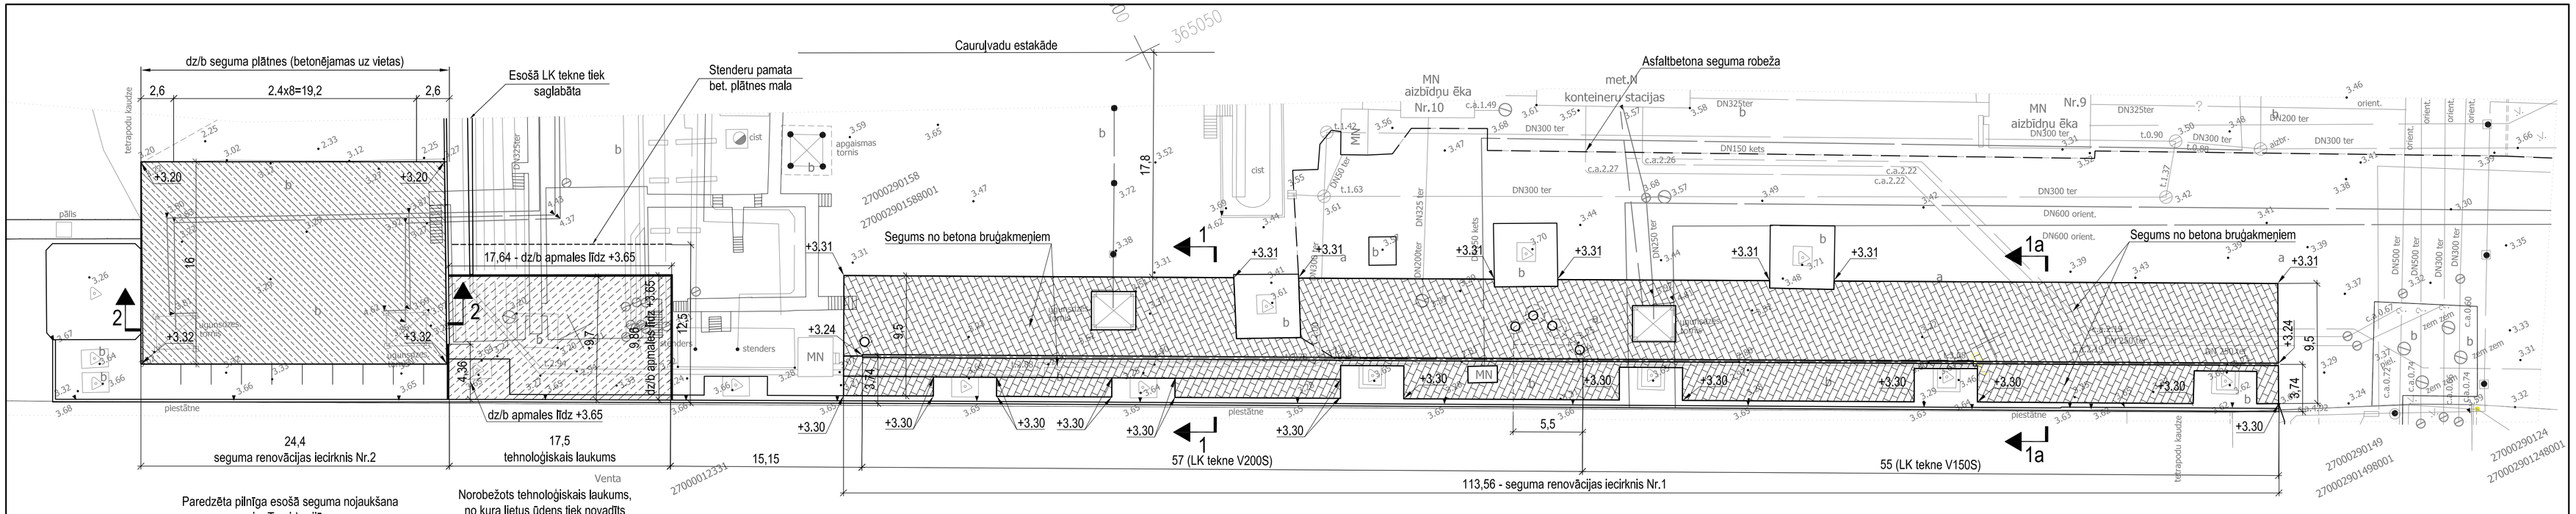

Piezīmes.

1. Izmēri doti metros, atzīmes - metros, Baltijas augstumu sistēmā.

Izmaiņa	Datums	Apraksts	Izmaiņas veica	Paraksts

SIA " JŪRAS PROJEKTS"
ĢERTRŪDES 33/35, Rīga, LV 1011, LATVIJA
Tālr.+371 7276534 Fakss +371 7842059
E-pasts: jurasprojekts@mail.eunet.lv

Projekta Nr. 12-23-HR

Pasūtītājs: VENTSPILS BRĪVOSTAS PĀRVALDE

Pr.d.vad.	J.Marnauza	
Projekt.	N.Harbredere	
Pārbaudīja	L.Stjopina	
Datums	31.01.2013	
Lapas arh.Nr.	P-33271	Izm.

Objekta nosaukums: Ventspils brīvostas piestātnes Nr.34 renovācija. Dzintaru iela 78, Ventspils. 3.kārta.

Stadīja	Faila nosaukums	Lapu skaits
TP	33271.dwg	

Lapas nosaukums: Piestātnes Nr.34 segumu renovācijas plāns.

Lapa	Mērogs	Nr.p.k.
HR3-2	M1:250	