Plāns

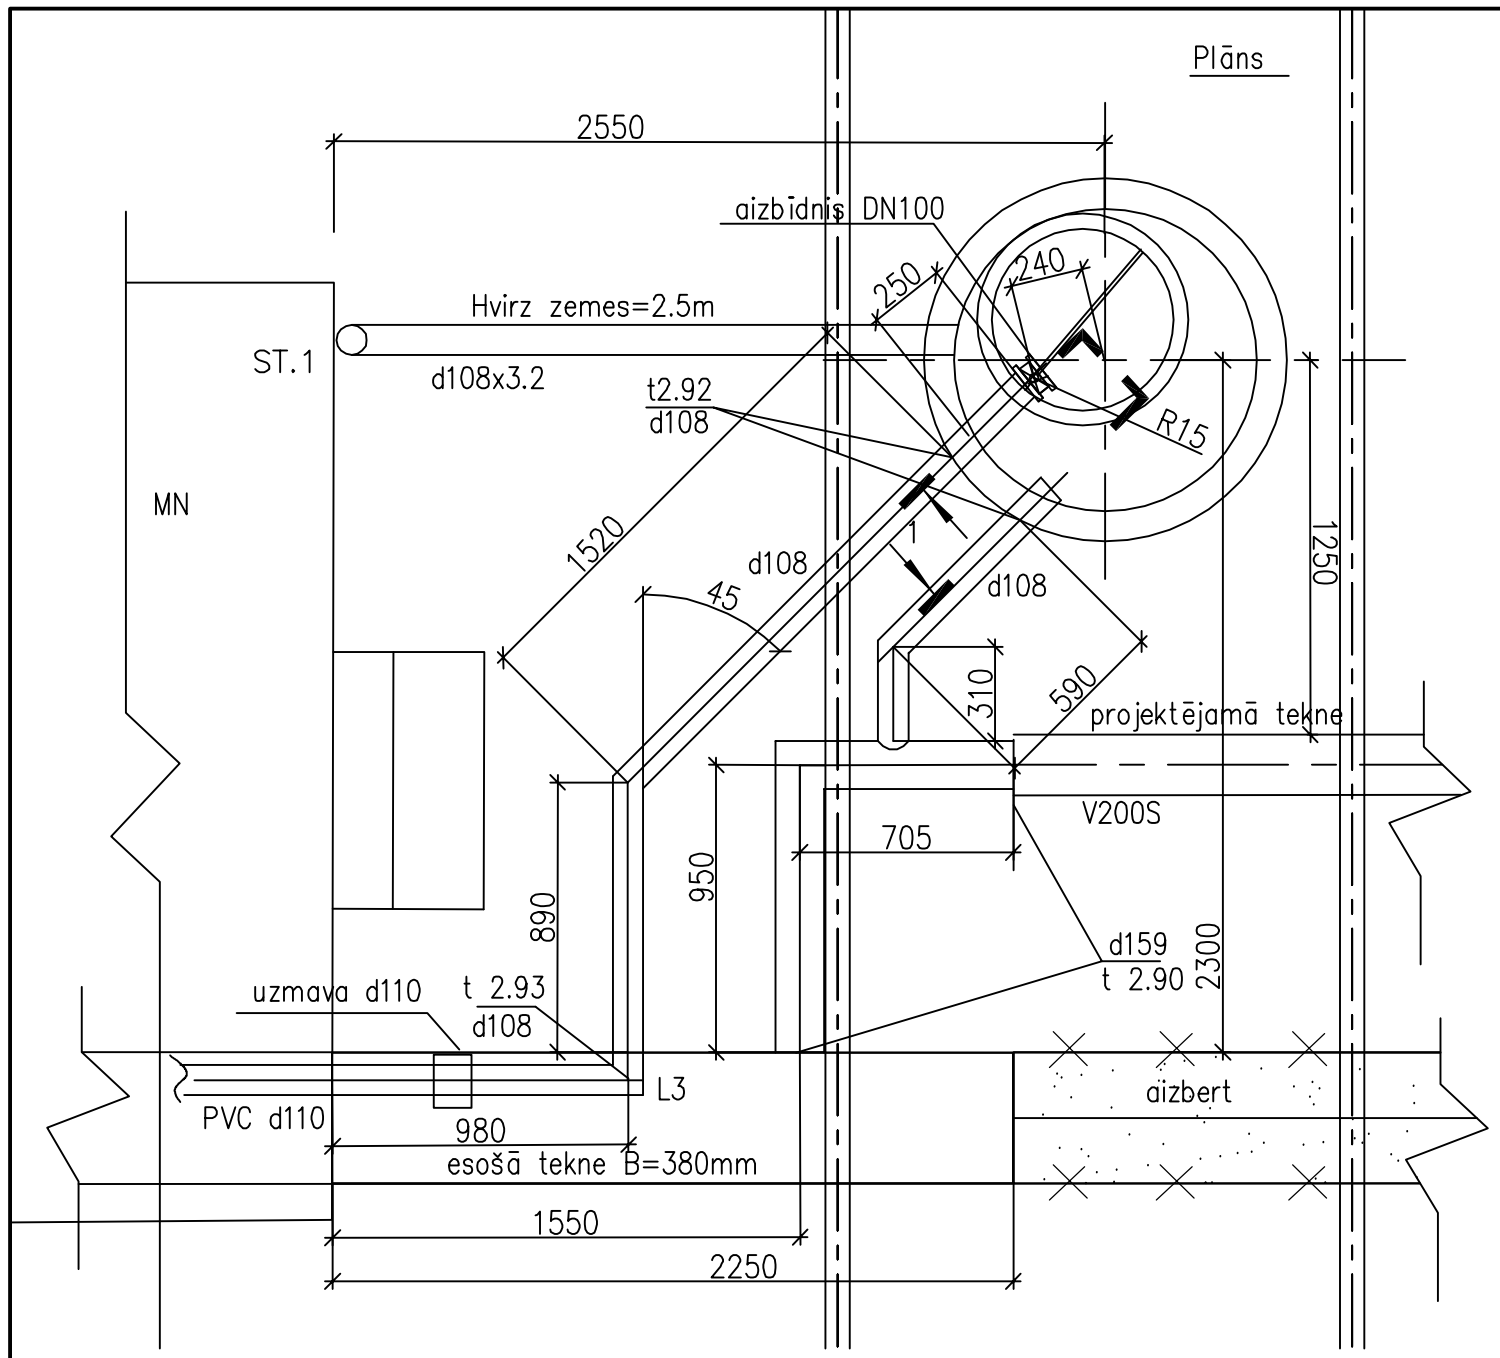

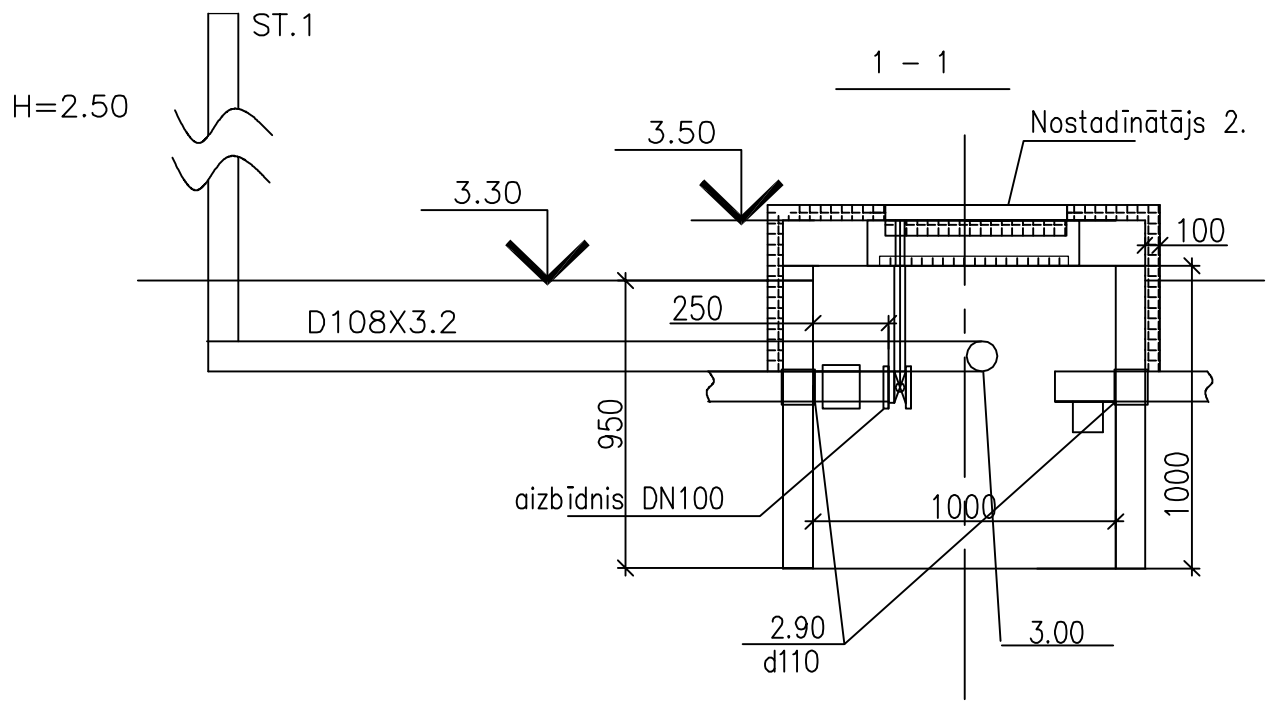

Izmaiņa	Datums	Apraksts	Izmaiņas veica	Paraksts

Projektētājs	SIA " JŪRAS PROJEKTS" ĢERTRŪDES 33/35, Rīga, LV-1011, LATVIJA Tālr. +371 67276534, Fakss +371 67842509 E-pasts: juras@projekt.lv	Projekta Nr. 12-23-LKT
		Pasūtītājs VENTSPILS BRĪVOSTAS PĀRVALDE
Projekta d. vad.	I.Tomiševs	Objekta nosaukums Ventspils brīvostas piestātnes Nr.34 renovācija Dzintaru iela 78, Ventspilī 3.kārta
Projektēja	O.Tomiševa	
Datums	24.01.2013	Lapas nosaukums Nostadīnātājs Nr.2. Plāns. Griezums.
Lapas arh.Nr.	P-33244	Izm. -

Stadija	Faila nosaukums	Lapu skaits
TP	33244.dwg	
Lapa	**Mērogs**	**Nr.p.k.**
LKT-4	M 1:25	