METĀLA VAIROGS
M1:10

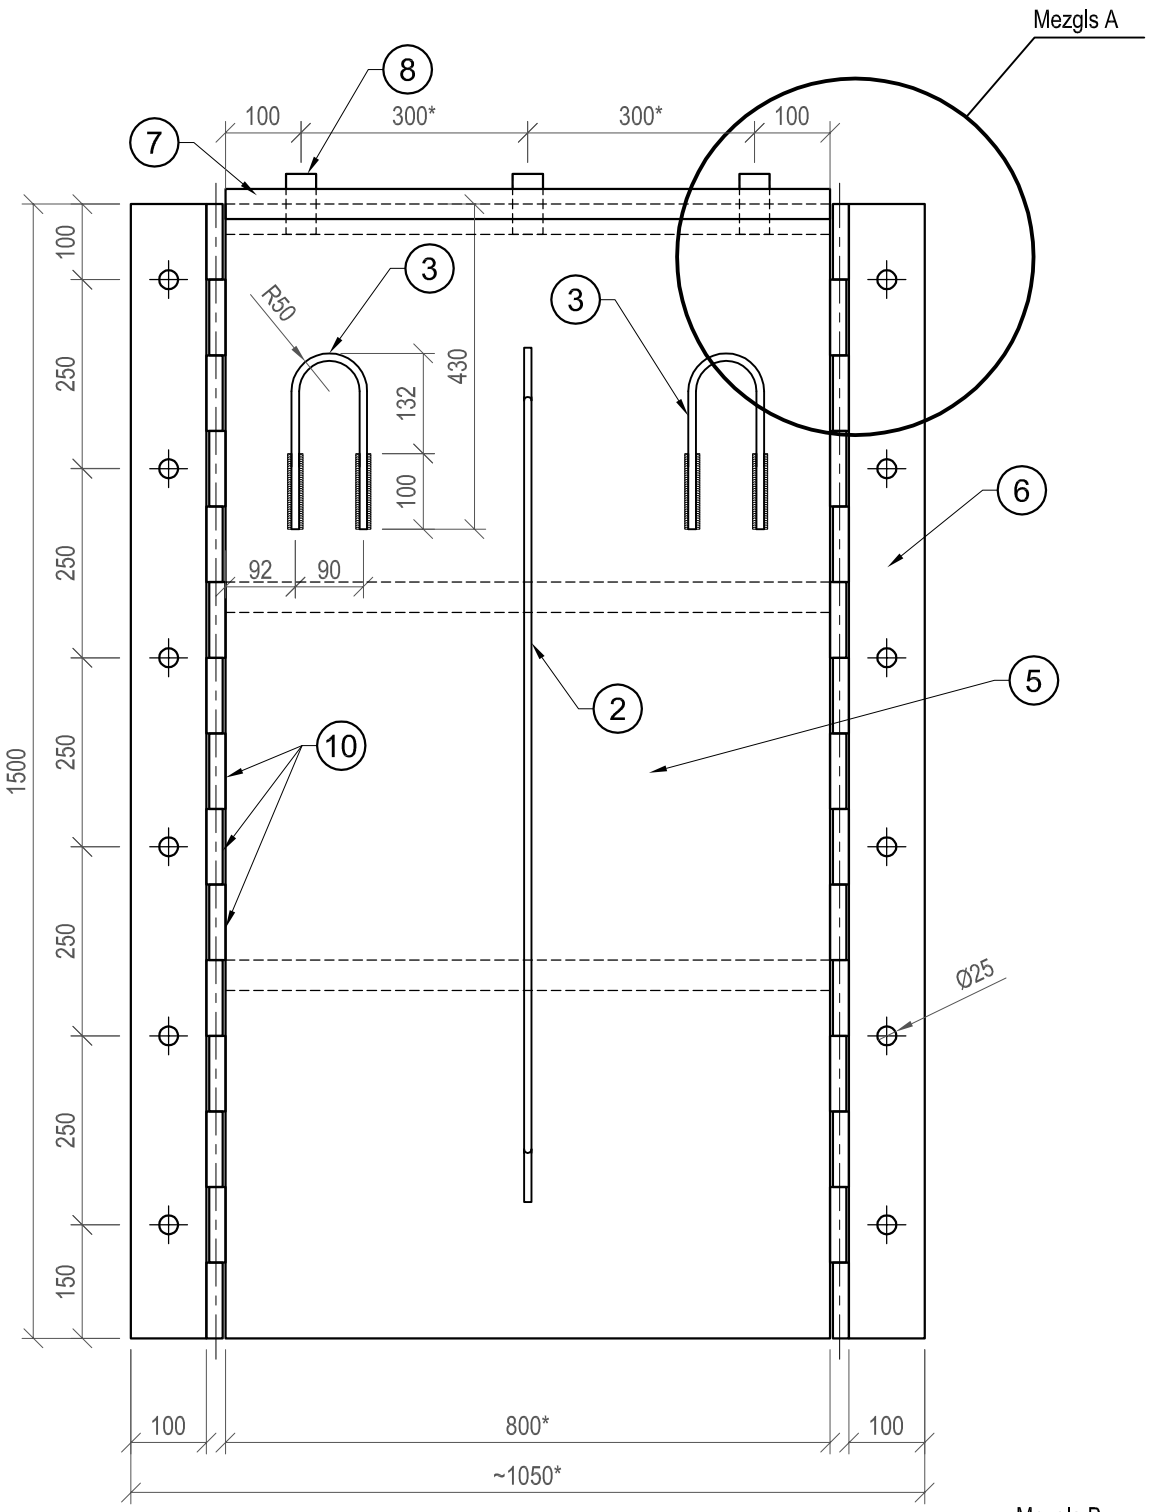

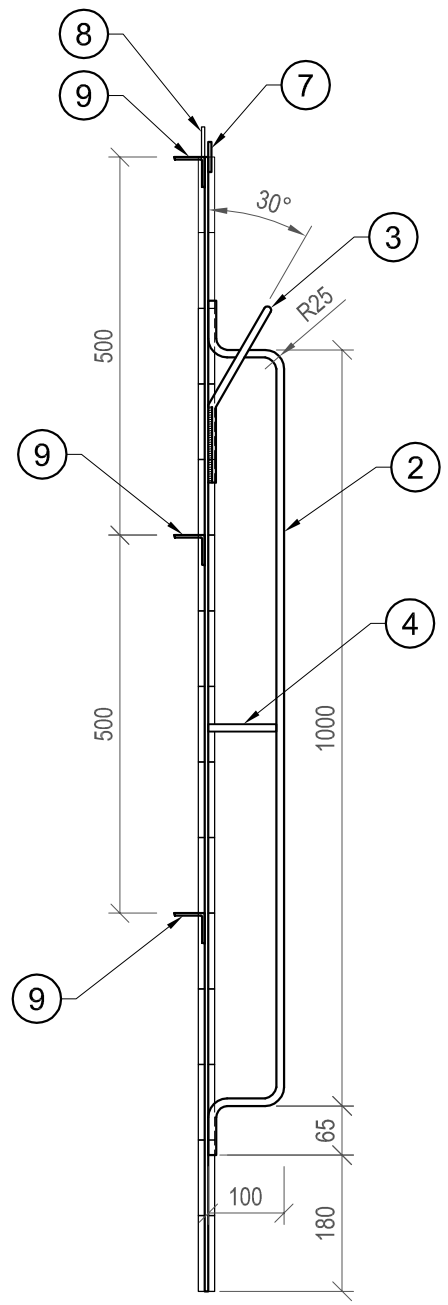

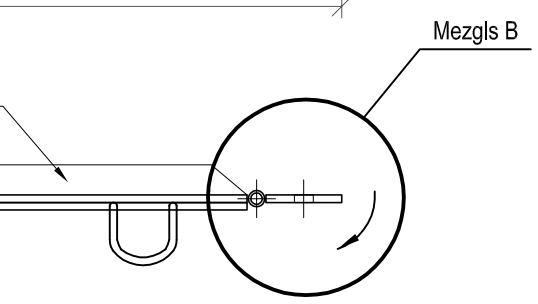

Piezīme:
1. * Vairoga izmēri var mainīties atkarībā no divu blakus esošo čaulpāļu faktiskā stāvokļa .
2. Elektriskā loka metināšana ◺ 3 mm

SPECIFIKĀCIJA

Elem. marka	Poz. Nr.	Apzīmējums	Nosaukums	Daudz.	Masa 1poz.	Masa kopā	Piezīmes
Sekcija L=1.5m (1 gab)	1		Armatūra A-III Ø12mm L=1500mm	2	1,33	2,66	
	2		Armatūra A-III Ø12mm L=1350mm	1	1,20	1,20	
	3		Armatūra A-III Ø12mm L=550mm	2	0,49	0,98	
	4		Armatūra A-III Ø12mm L=75mm	1	0,07	0,07	
	5	S235	Metāla loksne 1500x800*x3mm	1	29,76	29,76	skat. piez.p.1
	6	S235	Metāla loksne 1500x100x3mm	2	3,72	7,44	
	7	S235	Metāla plāksne 800*x40x4mm	1	1,26	1,26	skat. piez.p.1
	8	S235	Metāla plāksne 80x40x4mm	3	0,11	0,33	
	9	S235	Metāla leņķis 40x40x4mm L=800*mm	3	2,10	6,30	skat. piez.p.1
	10		Metāla caurule Ø1/2" L=100mm	30	0,11	3,30	
				Kopā:		53,30	

MEZGLS A
M1:5

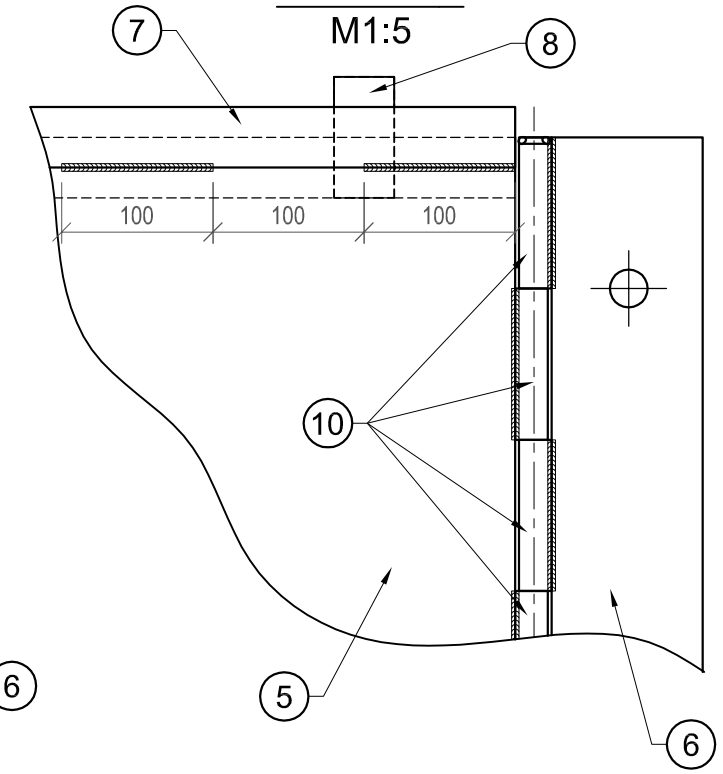

MEZGLS B
M1:2

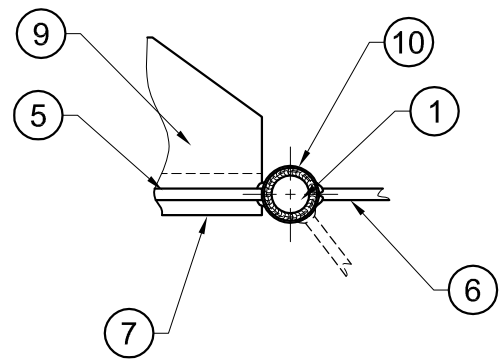

Izmaiņa	Datums	Apraksts	Izmaiņas veica	Paraksts

SIA " JŪRAS PROJEKTS"
ĢERTRŪDES 33/35, Rīga, LV 1011, LATVIJA
Tālr. +371 7276534 Fakss +371 7842509
E-pasts: jurasprojekts@mail.eunet.lv

Projekta Nr.
12-23-HR

Pasūtītājs
VENTSPILS BRĪVOSTAS PĀRVALDE

Pr.d.vad.	J.Marnauza	
Projekt.	N.Harbredere	
Pārbaudīja	L.Stjopina	
Datums	31.01.2013	
Lapas arh.Nr. P-33253	Izm.	

Objekta nosaukums
Ventspils brīvostas piestātnes Nr.34 renovācija.
Dzintaru iela 78, Ventspils.
1.kārta.

Stadija	Faila nosaukums	Lapu skaits
TP	33253.dwg	

Lapas nosaukums
Metāla vairogs

Lapa	Mērogs	Nr.p.k.
HR1-4	uz lapas	