KONSTRUKTĪVI-TEHNOLOĢISKAIS RISINĀJUMS
VENTSPILS BRĪVOSTAS PIESTĀTNES NR.34 DZELZSBETONA VIRSBŪVES REMONTAM

GRIEZUMS 1-1 (FRAGMENTS)
M1:50

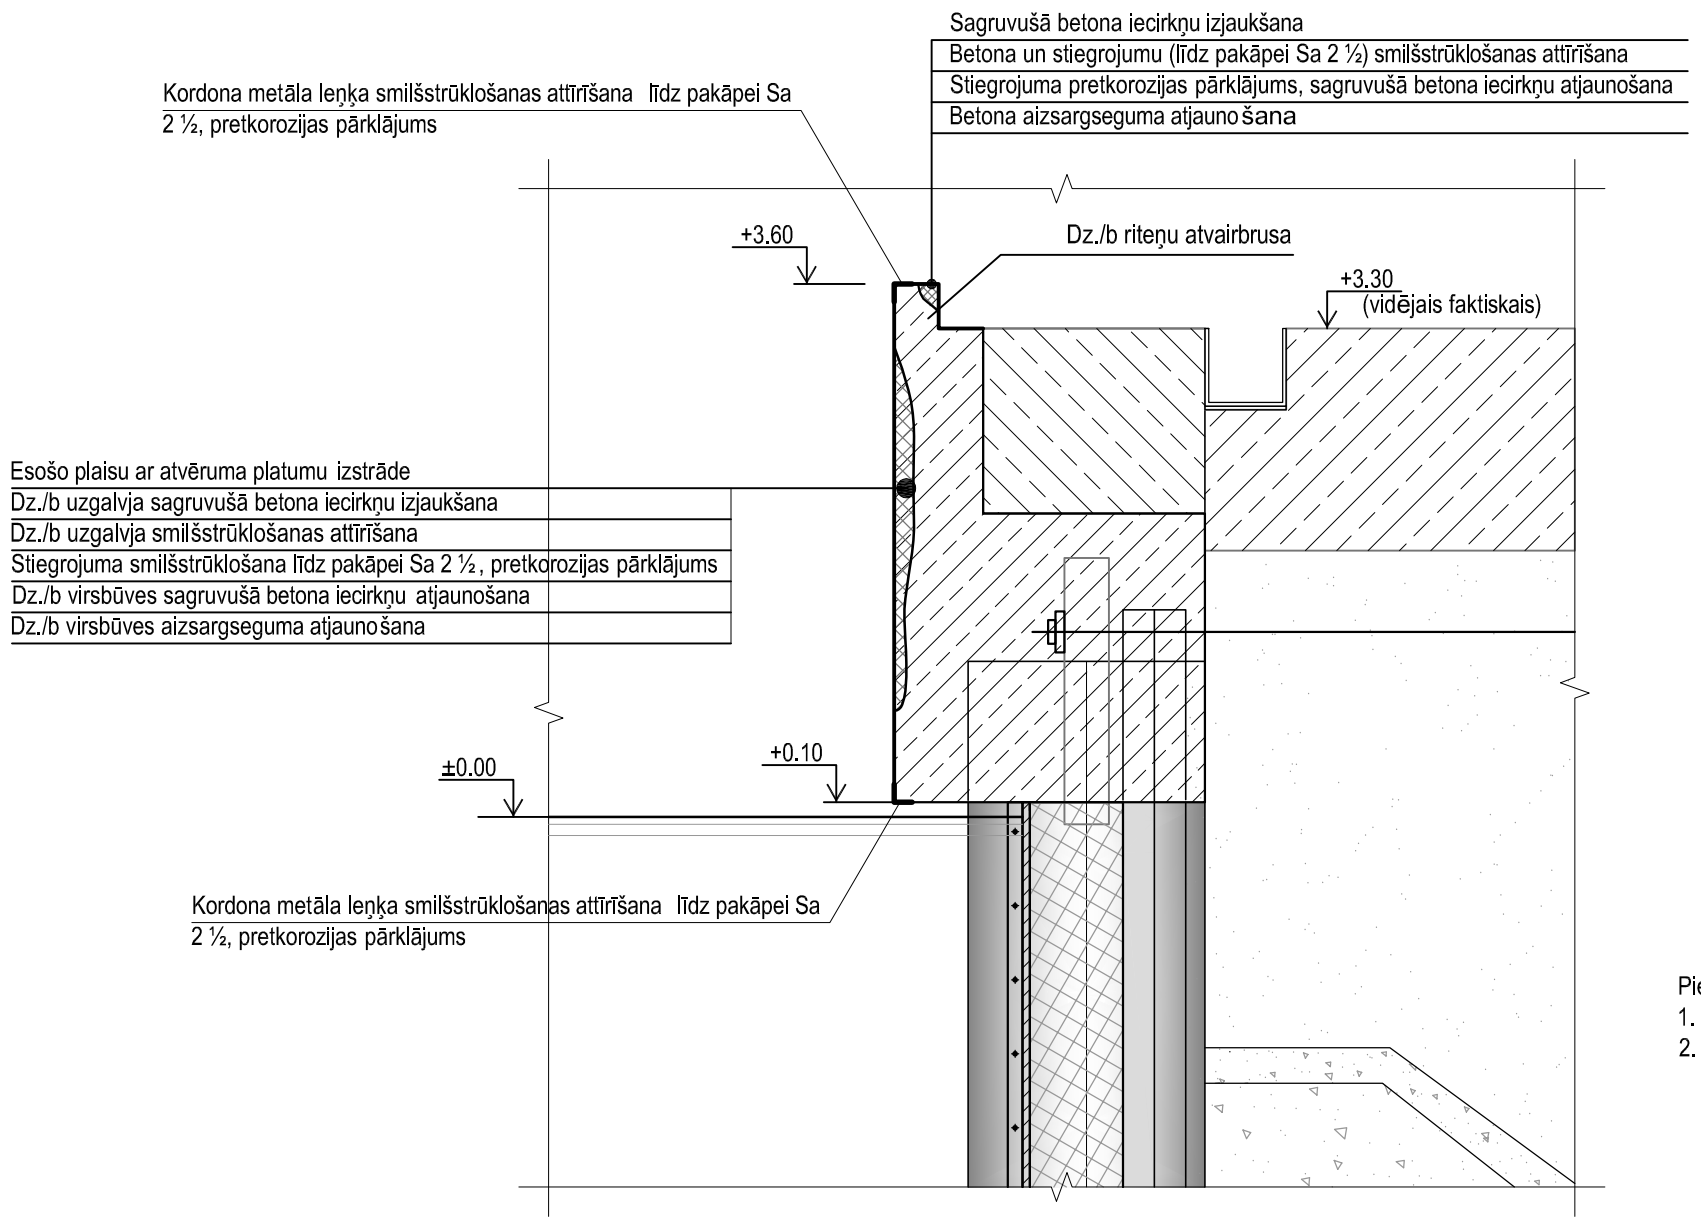

Piezīmes:
1. Baltijas augstumu sistēma.
2. Atvairierīces nosacīti nav parādītas.

Paskaidrojumi rasējumam:
I. Dotajā rasējumā paradīts dz./b virsbūves remonta darbu kontstruktvais risinājums.
II. Attīrītas armatūras virsmas pārklāšana ar pretkorozijas sastāvu uz cementa bāzes „Mapefer 1K" vai anal ogs.
III. Dz./b sagruvušā betona iecirkņu atjaunošana ar izlīdzinošo kārtu „Confix" vai analog s.
IV. Dz./b uzgalvja aizsargseguma atjauno šana ar hidroizolācijas kārtu „Idrosilex Pronto" vai analog s.
V. Metāla kordona leņķu pretkorozijas pārklājums 4 kārtas pa 80mkm ar kopējo pārklājuma biezumu 320mkm ar „Stelpant" poliuretāna laku-krāsu materiālu vai analogs:
- cinka gruntējums Stelpant-PU-Zinc, 2 kārtas pa 80mkm;
- poliuretāna krāsa Stelpant-PU-Mica HS, 1 kārta, 80m km;
- poliuretāna krāsa Stelpant-PU-Mica UV, 1 kārta, 80mkm .

Izmaiņa	Datums	Apraksts	Izmaiņas veica	Paraksts

SIA " JŪRAS PROJEKTS"
ĢERTRŪDES 33/35, Rīga, LV 1011, LATVIJA
Tālr. +371 7276534 Fakss +371 7842509
E-pasts: jurasprojekts@mail.eunet.lv

Projekta Nr. 12-23-HR

Pasūtītājs: VENTSPILS BRĪVOSTAS PĀRVALDE

Pr.d.vad.	J.Marnauza	
Projekt.	N.Harbredere	
Pārbaudīja	L.Stjopina	
Datums	28.03.2013	
Lapas arh.Nr. P-33256	Izm.	

Objekta nosaukums	Stadija	Faila nosaukums	Lapu skaits
Ventspils brīvostas piestātnes Nr.34 renovācija. Dzintaru iela 78, Ventspils. 2.kārta.	TP	33256.dwg	

Lapas nosaukums	Lapa	Mērogs	Nr.p.k.
Konstruktīvi-tehnoloģiskais risinājums dzelzsbetona virsbūves remontam	HR2-6	uz lapas	