GRIEZUMS 1-1

M 1:50

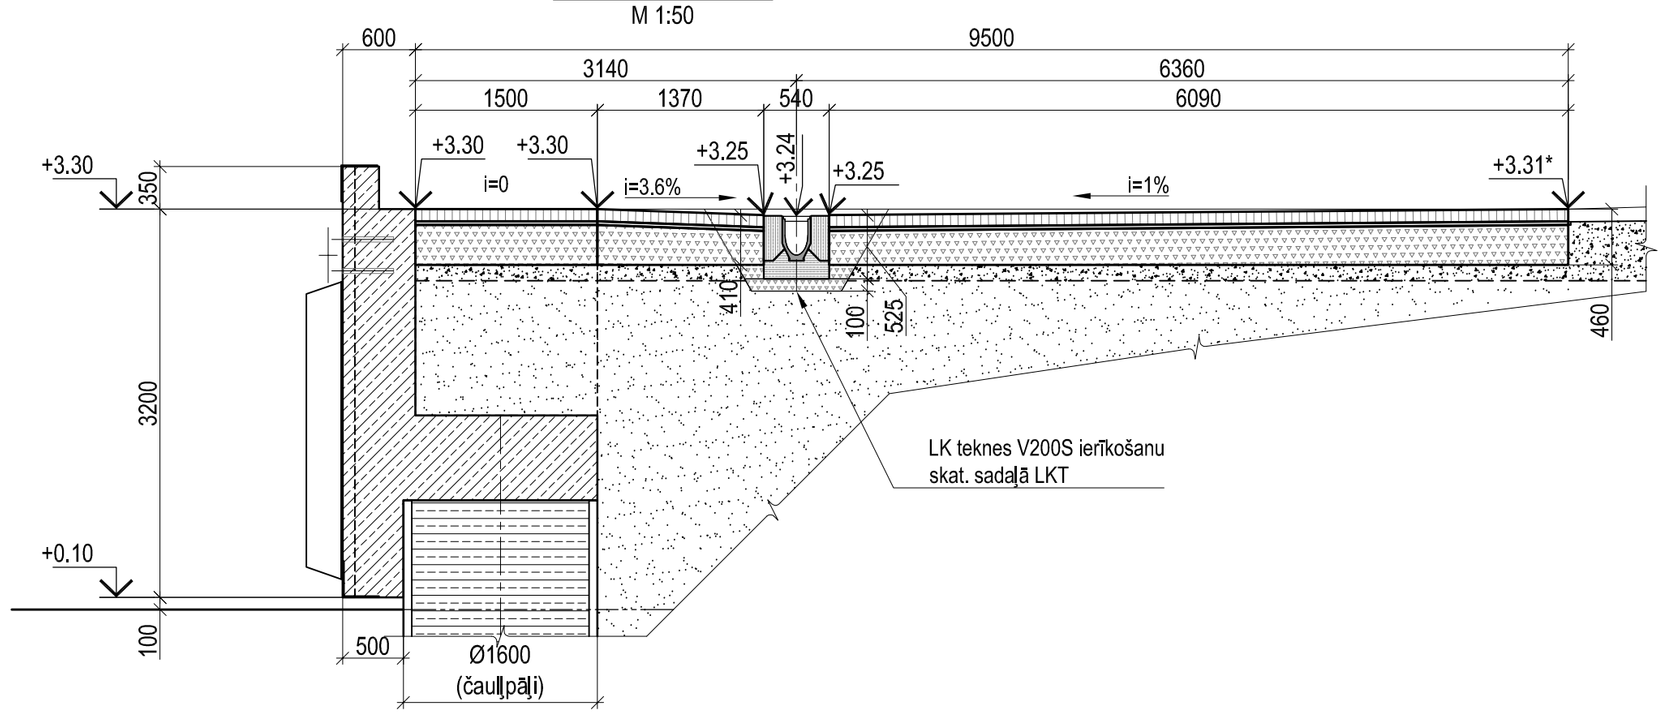

GRIEZUMS 1a-1a

M 1:50

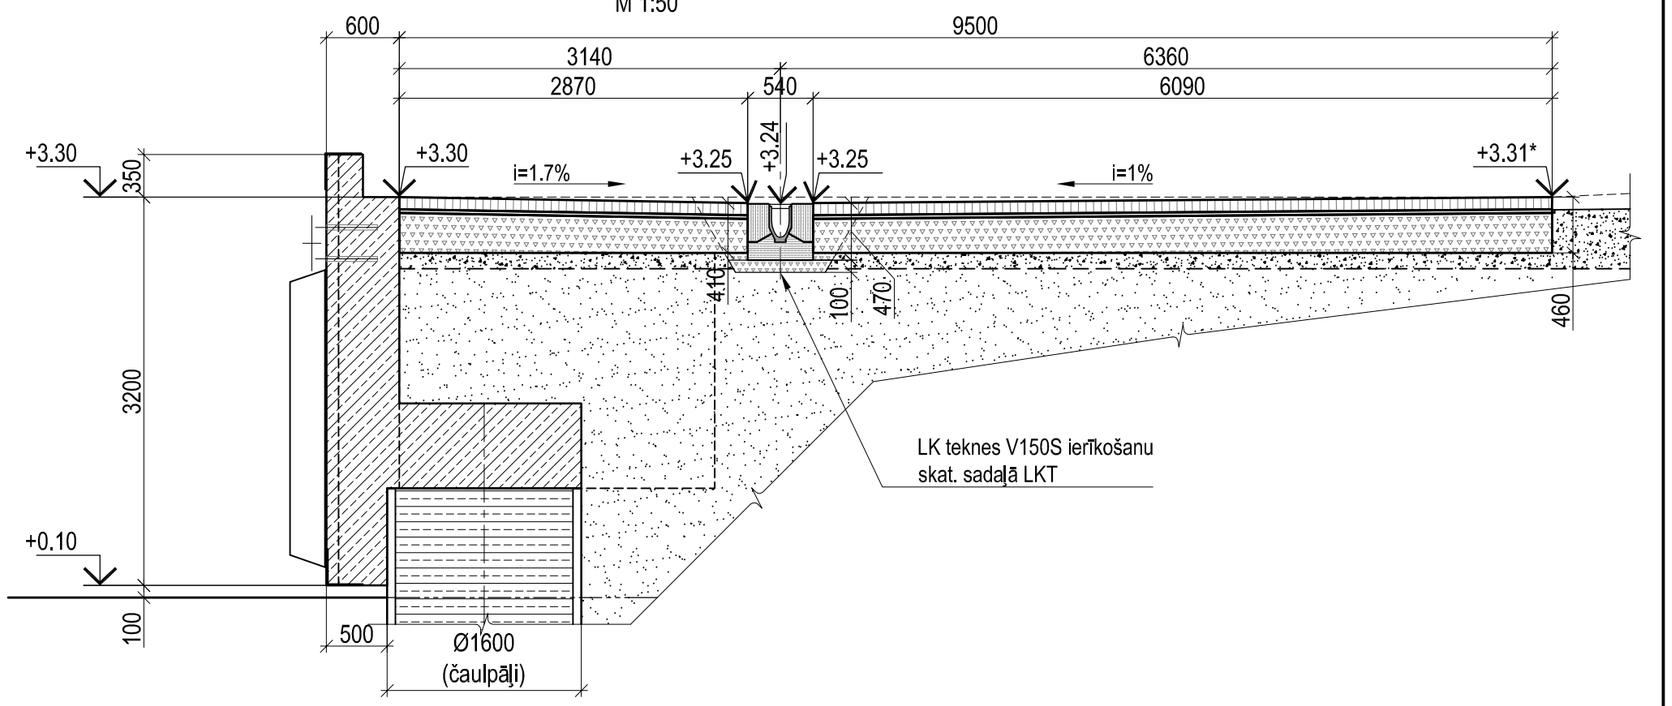

Seguma konstruktīvais griezums

M 1:10

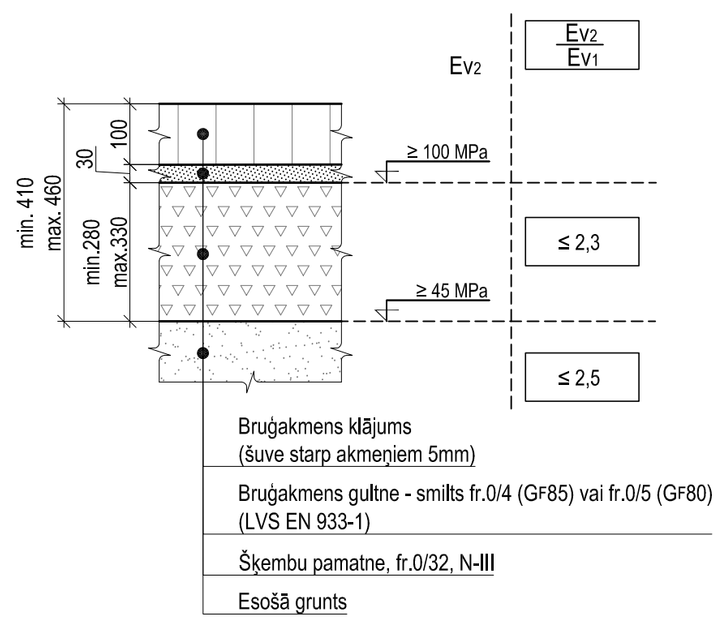

Paskaidrojumi rasējumam.

1. Atzīme ar * - pieslēgties esošām atzīmēm.
2. Pirms jauna seguma ierīkošanas iecirknī Nr.1 nepieciešams veikt visus darbus lietus kanalizācijas sistēmas renovācijā, kas norādīti sadaļā LKT.
3. Renovācijas robežās paredzēta esošo segumu nojaukšana līdz atz.+2.84m:
   - asfaltbetona segums - 543m2;
   - cementbetona segums - 440m2.

Piezīmes.

1. Izmēri doti milimetros, atzīmes -metros, Baltijas augstumu sistēmā.
2. Šo rasējumu skat. kopā ar lapu HR3-2.
3. Segumu izbūvēt saskaņā ar "Ceļu specifikācijas 2012" prasībām, slodzes klase V.

Izmaiņa	Datums	Apraksts	Izmaiņas veica	Paraksts

SIA " JŪRAS PROJEKTS"
ĢERTRŪDES 33/35, Rīga, LV 1011, LATVIJA
Tālr. +371 7276534 Fakss +371 7842509
E-pasts: jurasprojekts@mail.eunet.lv

Projekta Nr. 12-23-HR

Pasūtītājs: VENTSPILS BRĪVOSTAS PĀRVALDE

Pr.d.vad.	J.Marnauza	
Projekt.	N.Harbredere	
Pārbaudīja	L.Stjopina	

Objekta nosaukums: Ventspils brīvostas piestātnes Nr.34 renovācija. Dzintaru iela 78, Ventspils. 3.kārta.

Stadija	Faila nosaukums	Lapu skaits
TP	33272.dwg	

Datums: 31.01.2013

Lapas arh.Nr.: P-33272 Izm.

Lapas nosaukums: Piestātnes seguma renovācija. Iecirknis Nr.1. Griezumi 1-1; 1a-1a.

Lapa	Mērogs	Nr.p.k.
HR3-3	M1:50/10	