Griezums 2-2
M 1:20

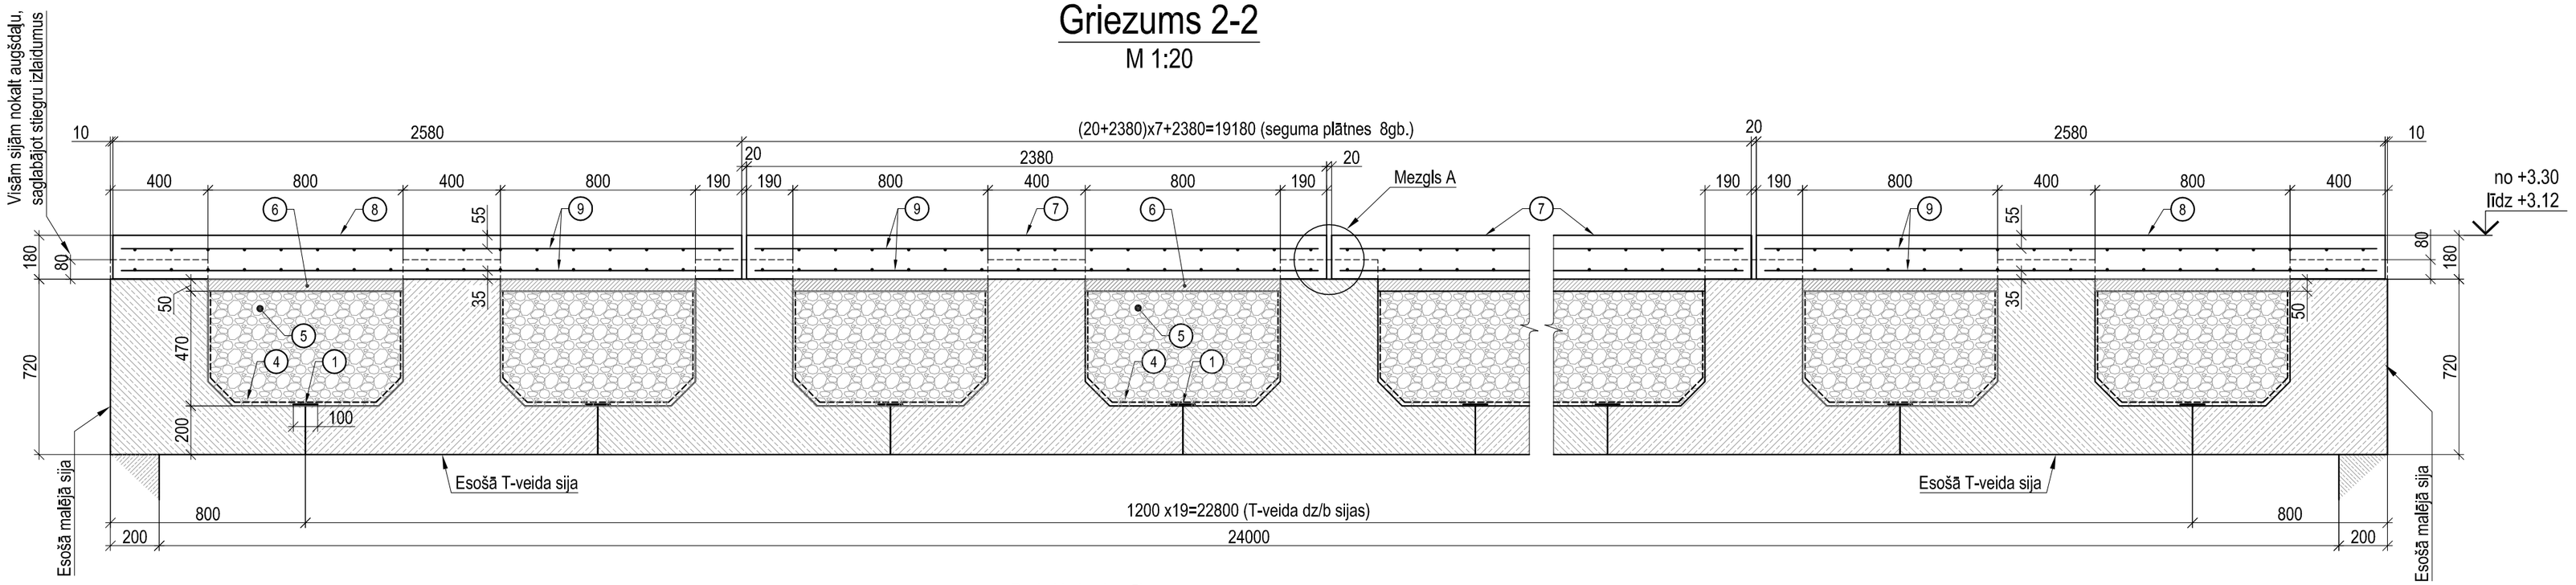

Mezgls A
M 1:10

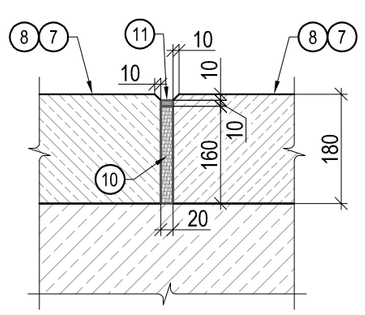

Krasta gala aprīkošana
M 1:20

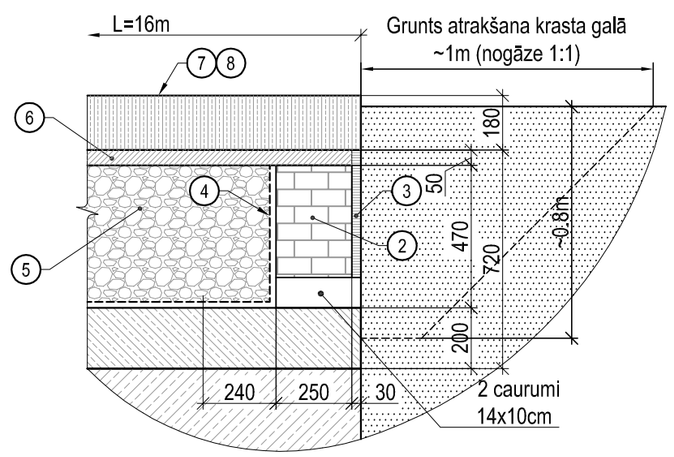

Paskaidrojumi rasējumam.

Pieņemta sekojoša darbu secība.

I. Nojaukšanas darbi (visus būvgružus izvest ārpus objekta uz izgāztuvi).

1. Esošā dz/b seguma (h=10cm) izjaukšana.
2. Esošo siju augšgala nokalšana 8cm augstumā, nesabojājot siju stiegru izlaidumus.
3. Starpsiju dobumu atbrīvošana no smilts-šķembu maisījuma.

II. Jauna dz/b seguma ierīkošana.

1. Blīvējošās sistēmas "Sikadur Combiflex" ierīkošana virs siju plauktu salaidumiem (poz.1).
2. Starpsiju dobumu aizpildīšana:
   - ķieģeļu mūra ierīkošana (b=250mm) dobumu krasta galā, ar mūra aizsargkārtu (cementa java b=3cm) no grunts puses; mūra apakšā atstāt divus caurumus mitruma novadīšanai no starpsiju dobuma;
   - starpsiju dobumu vertikālo sienu un horizontālo plauktu noklāšana ar krāsojamo hidroizolāciju (bitumens 2 kārtās);
   - dobumu aizpildīšana ar keramzītu fr.10-20mm un virsmas līdzināšana;
   - betona pamatslāņa ierīkošana virs keramzīta aizpildījuma.
3. Seguma plātņu betonēšana uz vietas.
4. Šuvju aizpildīšana starp seguma plātnēm (skat. Mezgls A).

Pieņemtie apzīmējumi

1. Blīvējoša sistēma "Sikadur Combiflex":
   blīvējošā lenta "Sika HIPALON" (t=1mm) vai līdzvērtīga, līme "Sikadur-31",
   tīrīšanas līdzeklis "Colma Rengöring", vai analogs.
2. Ķieģeļu mūris (b=250mm)
3. Cementa javas aizsargkārta.
4. Krāsojamā hidroizolācija (bitumens 2 kārtās)
5. Keramzīts fr.10-20mm.
6. Betona pamatslānis (betons C20/25)
7. Vidējā seguma plātne 2.38x16m
8. Malējā seguma plātne 2.58x16m
9. Stiegru siets Ø8mm (B500B), acs 150x150mm.
10. Akmens vates vai putuplasta plāksne t=20mm
11. "Sikaflex-Construction" poliuretāna šuvju mastika, vai analogs

Piezīmes.

1. Izmēri doti milimetros, atzīmes -metros, Baltijas augstumu sistēmā.
2. So rasējumu skat. kopā ar lapu HR-2.

Izmaiņa	Datums	Apraksts	Izmaiņas veica	Paraksts

SIA " JŪRAS PROJEKTS"
ĢERTRŪDES 33/35, Rīga, LV 1011, LATVIJA
Tālr. +371 7276534 Fakss +371 7842509
E-pasts: jurasprojekts@mail.eunet.lv

Projekta Nr. 12-23-HR

Pasūtītājs: VENTSPILS BRĪVOSTAS PĀRVALDE

Pr.d.vad.	J.Marnauza
Projekt.	N.Harbredere
Pārbaudīja	L.Stjoplna
Datums	31.01.2013
Lapas arh.Nr.	P-33273
Izm.	

Objekta nosaukums: Ventspils brīvostas piestātnes Nr.34 renovācija. Dzintaru iela 78, Ventspils. 3.kārta.

Stadija	Faila nosaukums	Lapu skaits
TP	33273.dwg	

Lapas nosaukums: Piestātnes segumu renovācija. Iecirknis Nr.2 Griezums 2-2.

Lapa	Mērogs	Nr.p.k.
HR3-4	M1:20/10	