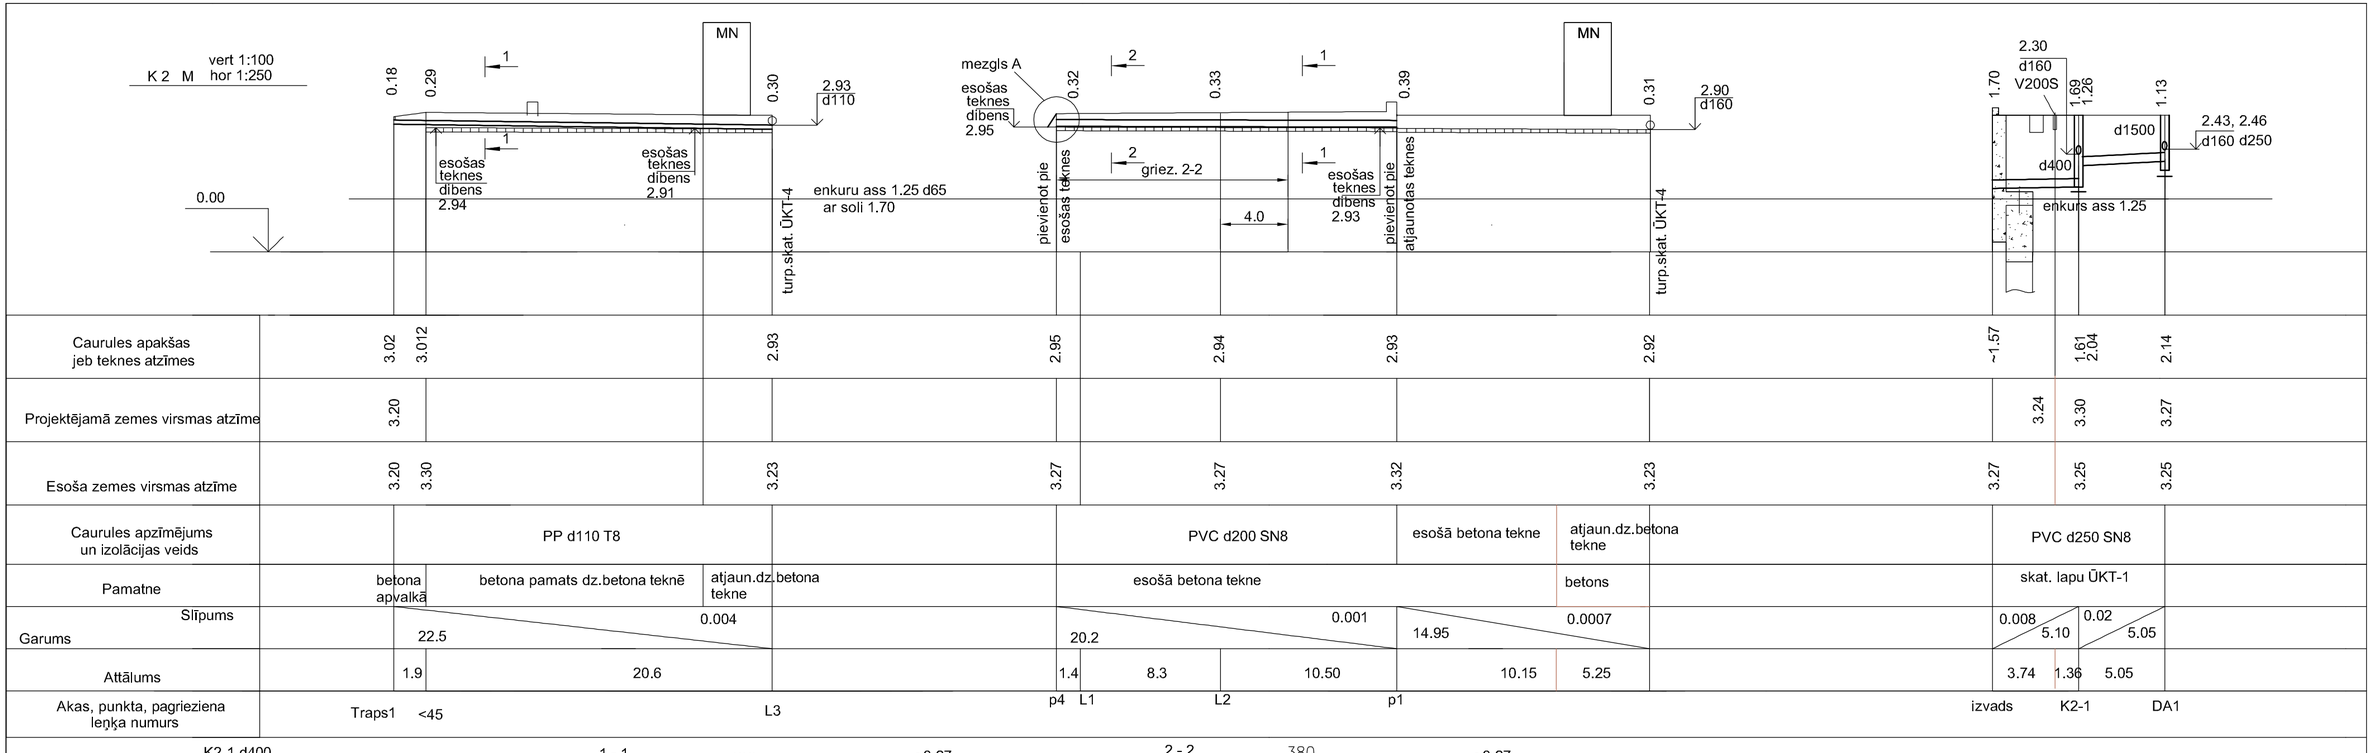

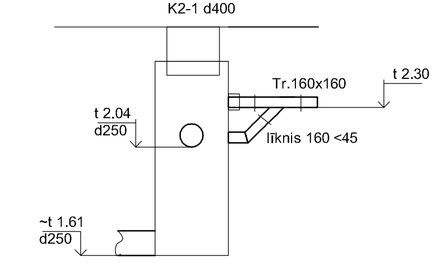

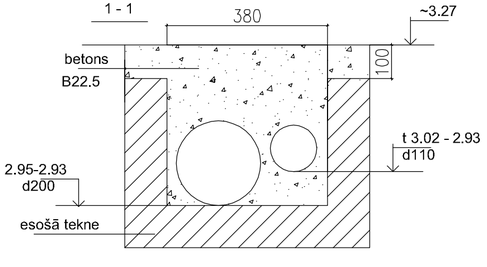

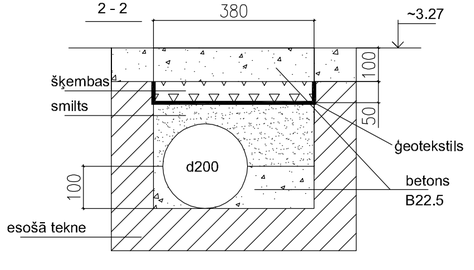

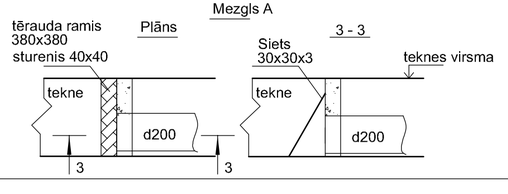

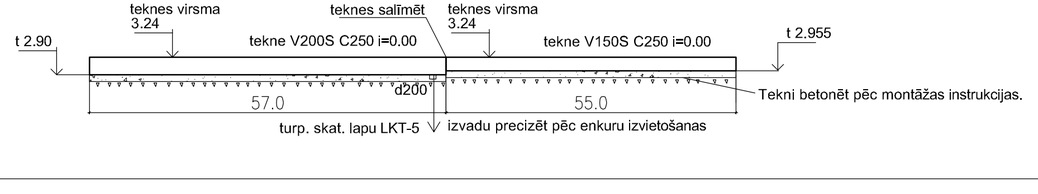

Izmaiņa	Datums	Apraksts	Izmaiņas veica	Paraksts

Projektētājs	SIA " JŪRAS PROJEKTS" ĢERTRŪDES 33/35, Rīga, LV-1011, LATVIJA Tālr. +371 67276534, Fakss +371 67842509 E-pasts: juras@projekti.lv	Projekta Nr.	12-23-LKT
		Pasūtītājs	VENTSPILS BRĪVOSTAS PĀRVALDE
Projekta d. vad.	I.Tomiševs	Objekta nosaukums	Ventspils brīvostas piestātnes Nr.34 renovācija Dzintaru iela 78, Ventspilī 3. kārta
Projektētāja	O.Tomiševa	Stadija: TP	Faila nosaukums: 33243.dwg
Datums	24.01.2013	Lapas nosaukums	Lietus kanalizācijas K2 profils.
Lapas arh.Nr.	P-33243	Izm. -	Lapa: LKT-3
		Mērogs	
		Nr.p.k.	