


PIESTĀTNES NR.34 PLĀNS UN CILINDRISKO FENDERU 1600X800 IZVIETOJUMS

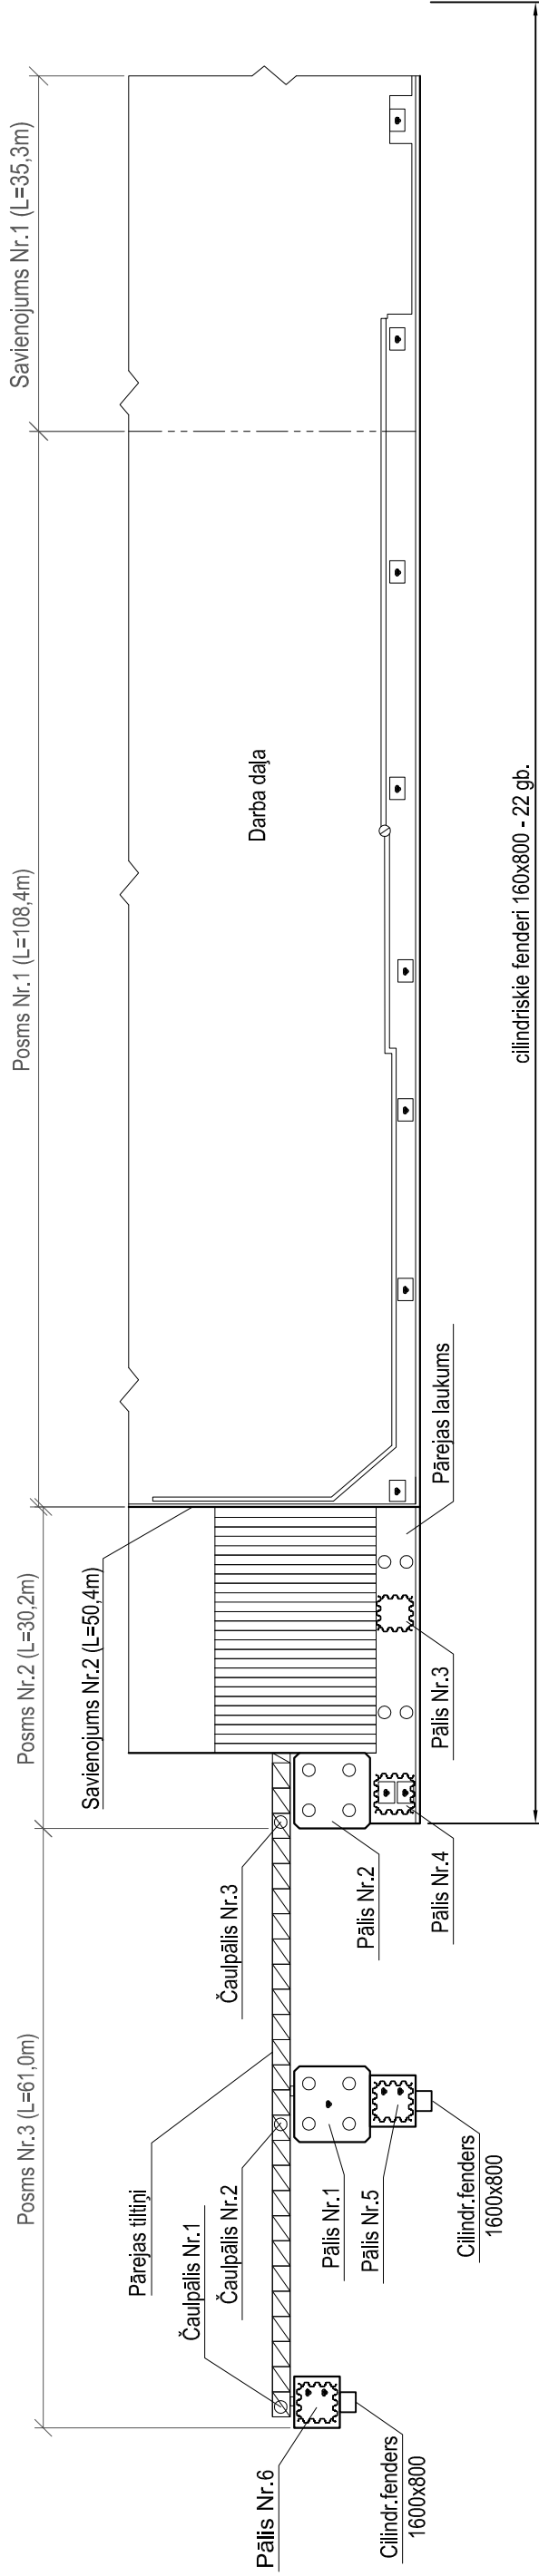

Piezīmes.

1. Visi izmēri doti metros.
2. Uz piesātnes ir paredzēti 24 fenderi Ø1000m (balstās uz esošām dz/b albasplātnēm), bet konstatēti 23 gb.; 1 fenders iztrūkst. Paredzēta esošo fenderu elementu nomaina uz jauniem cilindriskiem fenderiem 1600x800 (24 gb.) tajās pašās vietās.

[illegible]