

SVARU PLATFORMU UN SLIEŽU IZVIETOJUMS
GARENPROFILA

A - A

Sliežu kopējais garums, mm

Sliežu izvietoījums

Sliežu
pārtraukumī

Sliežu R50 ēpa garums:

6250


4484

28850

5150

4484


6250

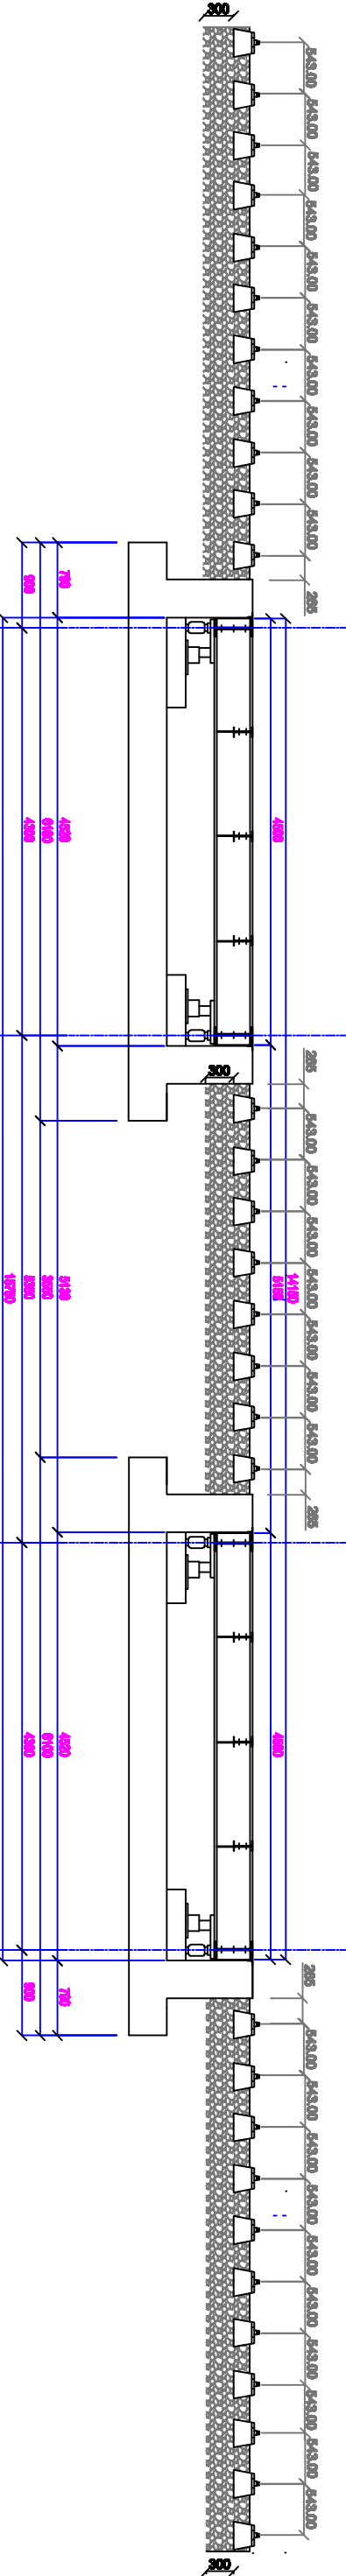

Dzelzceļu sliežu materiālu specifikācija (svariņi)

| Nr.p.k. | Nosaukums | Materiāls | Izmēri, mm | Daudz. | Svars |
|---------|--------------------------|-----------|------------|----------|-----------|
| 1. | Sliežu R50, ГОСТ 8161-75 | N76 | 152x132 | 53.3 m | 2.75 t |
| 2. | Dzelzsbetona gultnis | M500 | 2700x 300 | 30 gab | 7.95 t |
| 3. | Peliktņi KB-50 | St.5 | 370x140 | 60 gab. | 0.387 t |
| 4. | Peliktņi KD-50 | St.5 | 370x165 | 48 gab. | 0.408 t |
| 5. | Ieliktne būfaktīve | St.5 | M22x165 | 120 gab. | 0.077 t |
| 6. | Klemmes skrūve | St.5 | M22x 75 | 216 gab. | 0.091 t |
| 7. | Uzgrīze | St.20 | M22x22 | 336 gab. | 0.057 t |
| 8. | Klemme SKL-21 | St.55C2 | standarta | 216 gab. | 0.122 t |
| 9. | Paplaķene | St.5 | D22 | 336 gab. | 0.040 t |
| 10. | Starpīca | Gumija | 400x145 | 60 gab. | 0.0015 t |
| 11. | Starpīca | Gumija | 150x145 | 60 gab. | 0.00075 t |

Peliktņi KD-50 tipa pirms sasmērēšanas ar svaru nesot siju tika apgrīzti no abām pusēm par 45 mm, kopā par 90 mm, ar gāzgrīzēja metodi un plienclīnīši no abām pusēm, šuves garums katrē pusē 140 mm, kopējais šuvu garums 13440 mm, elektrod ANO-4, melnāšanas šķīvis 160A, katēdes biezums 10mm, šuves nokrāsoj ar cinka piesātināto antikorozijas kompozīciju "CINOL.S" - 2 reizes.



SIA "TORBUD"
O. Kolpaka iela 64-17
Liepāja, LV-3405
tel. 63454577
e-pasts: torbud@inbox.lv

Pasūtītājs:

Ventspils bīvostas pārvalde

Līguma Nr.671
no 06.12.2017.

Pasūtītājs:

Dzelzceļa svaru izbūve uz 301. sliežu ceļa, Ventspilī

| | | |
|----------------------------|-----------------|------------------|
| Amats | Paraksts | Uzdevs |
| Būvprojekta daļas vadītāja | | L. Dūža |
| Izstrādāja | | Z. Gariša-Gariša |

M 1:70

Pasūtītājs:

SVARU PLATFORMU UN SLIEŽU IZVIETOJUMS
GARENPROFILA

| | | |
|--------------|-------------|--------------|
| maršs | lapa | lapas |
| BK | 2 | - |