


PAMATA PLĀTNES UN SIENU PLĀNS (VEIDŅI)


3

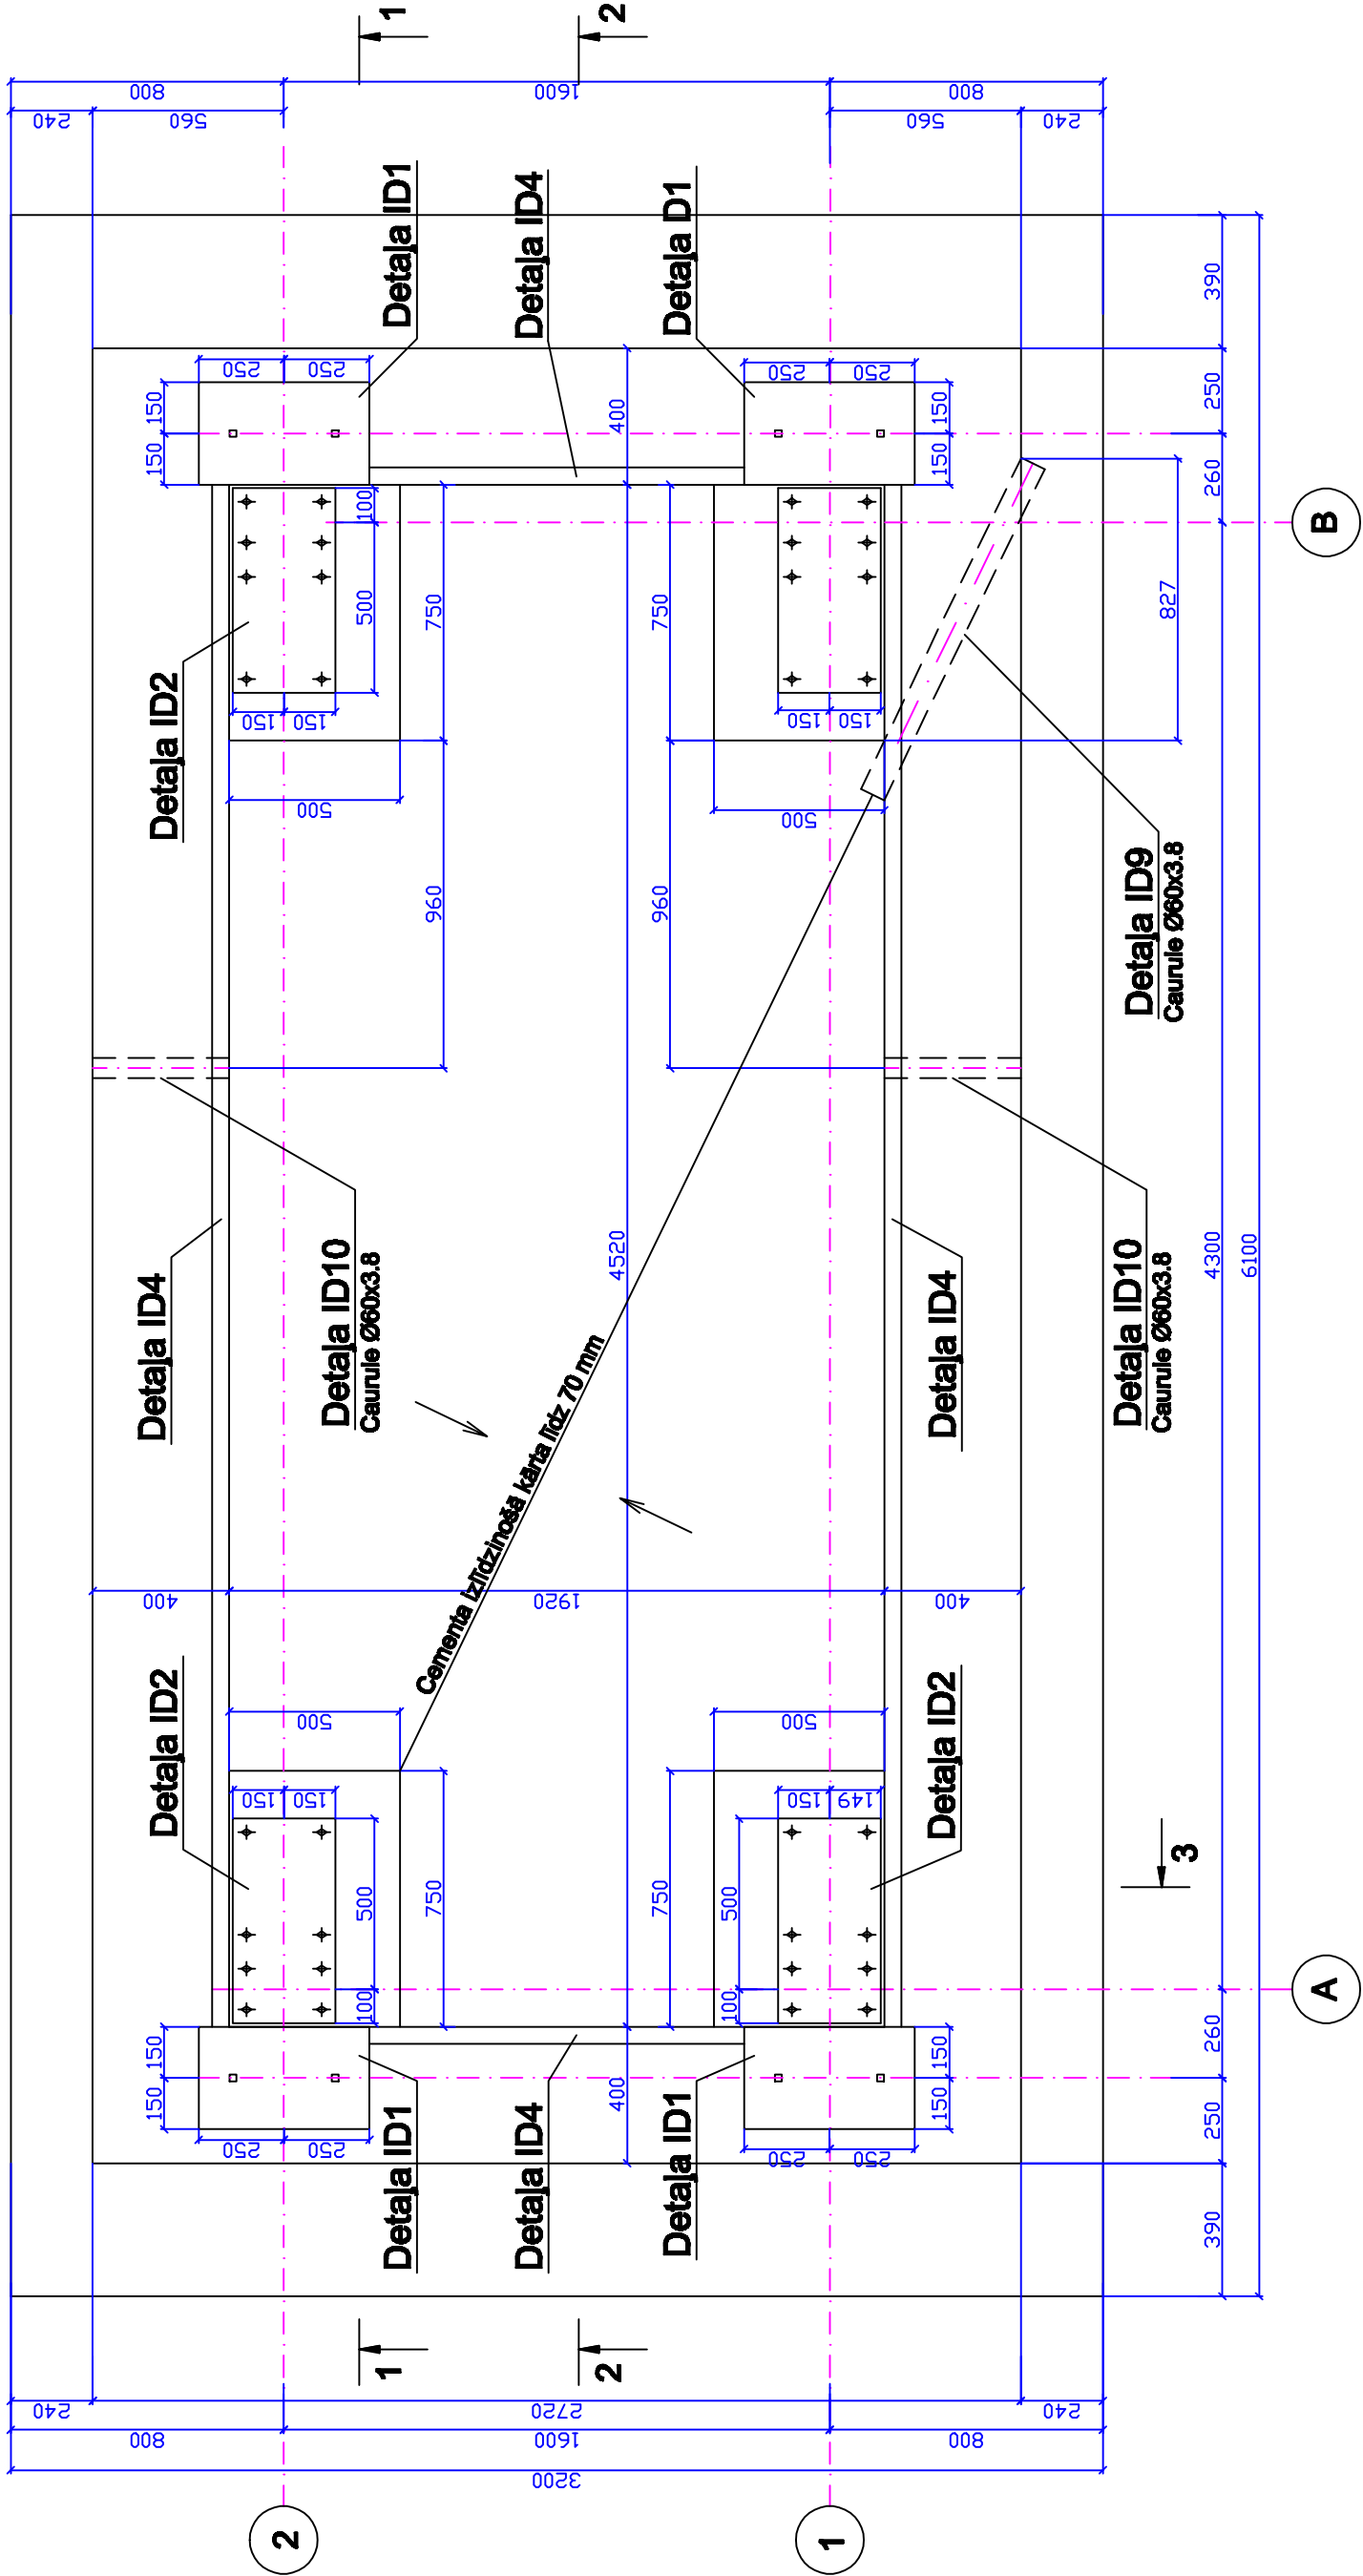

A

B

Konstrukcijas assis A, B ir simetriskas asīm C, D.

 <div>SIA "TORBUJĀ" O. Kalpaka iela 84-17 Liepāja, LV-3405 tel. 63454577 e-pasts: torbud@inbox.lv</div>	Pasūtītājs: Ventspils brīvostas pārvalde		Līgums Nr.671 no 06.12.2017.		
	Pasūtītājums: Dzelzceļa svaru izbūve uz 301. sliežu ceļa, Ventspilī				
	Rasējums: PAMATA PLĀTNES UN SIENU PLĀNS (VEIDŅI).				
	amats	Paraksts	uzvārds	marķa	lapa
	Projekta daļa vad.		I. Dužka	BK	4
Izstrādāja		I. Dužka			
Datums		10.01.2018.			
M 1:20					