



SIENU STIEGROJUMS

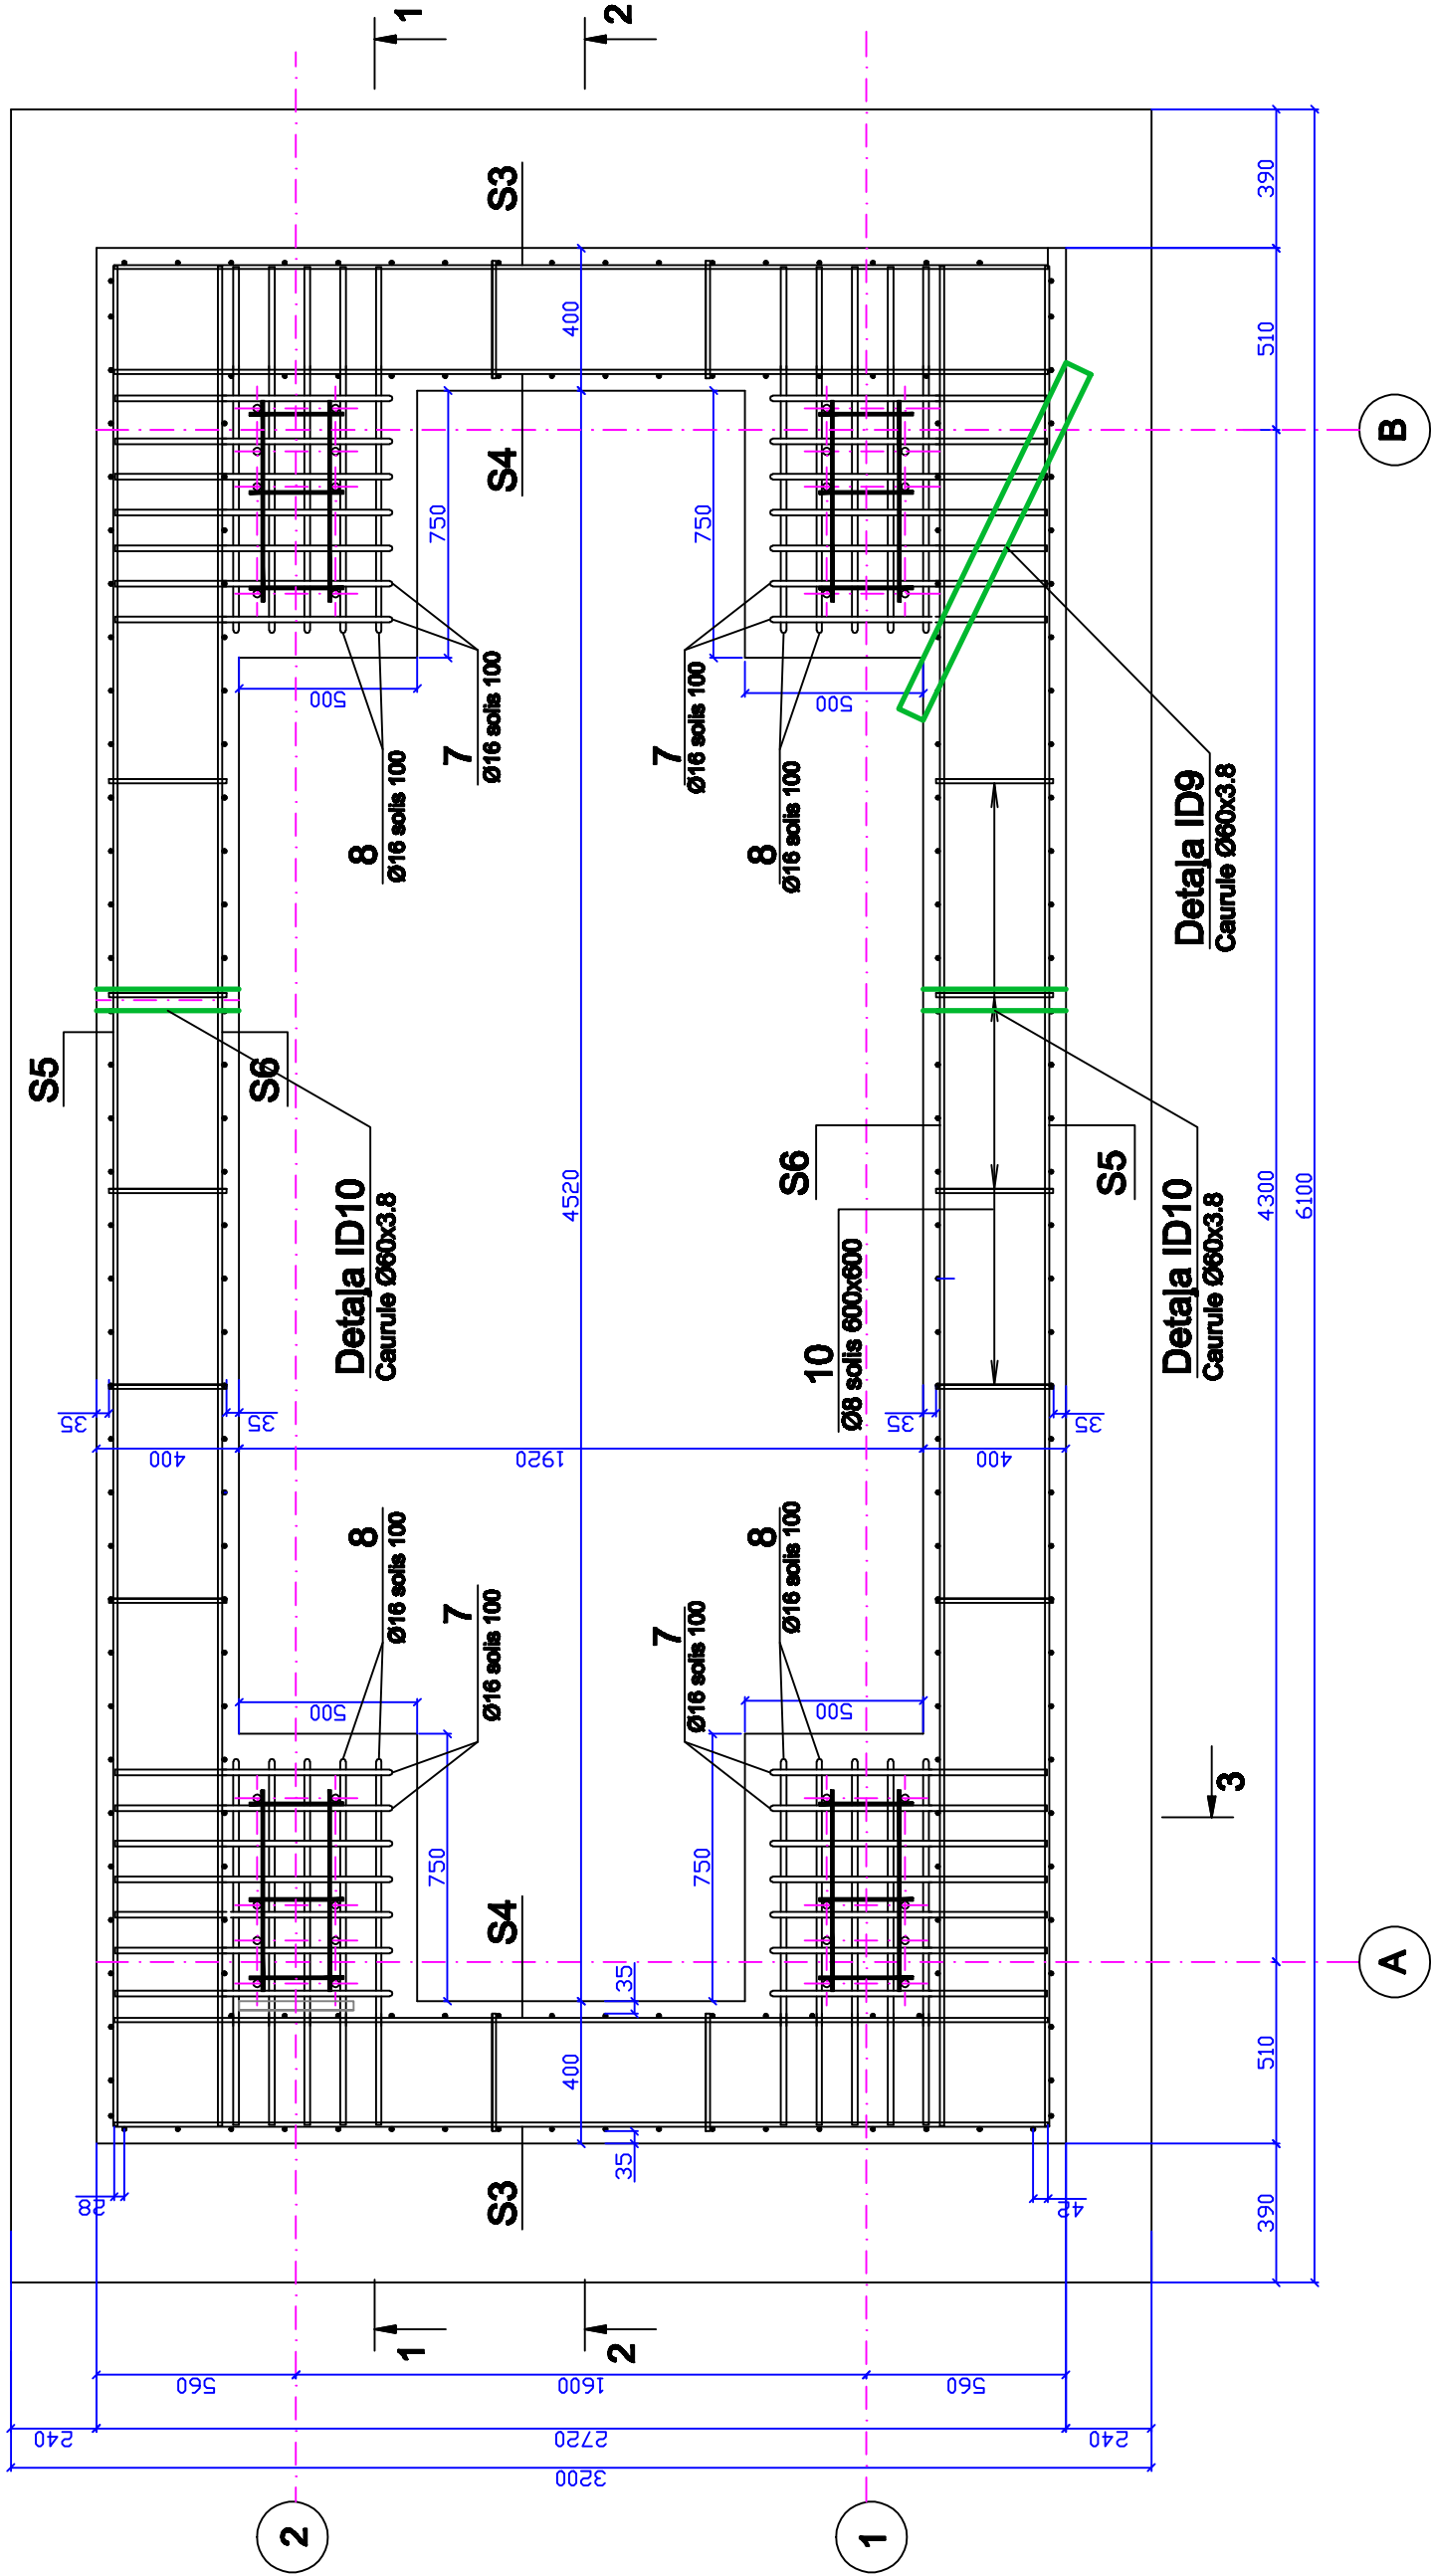

 <div>SIA "TORBUID" O. Kelpaka iela 64-17 Lietpils, LV-3405 tel. 63464577 e-pasts: torbud@inbox.lv</div>	Pasūtītājs: Ventspils brīvostas pārvalde	Līgums Nr.671 no 06.12.2017.	
		Pasūtītājs: Dzelzceļa svaru izbūve uz 301. sliekšņu ceļa, Ventspilī	
	Rasēja: SIENU STIEGROJUMS.	marķa	lapa
		BK	5

Konstrukcijas asis A, B ir simetriskas asīm C, D.