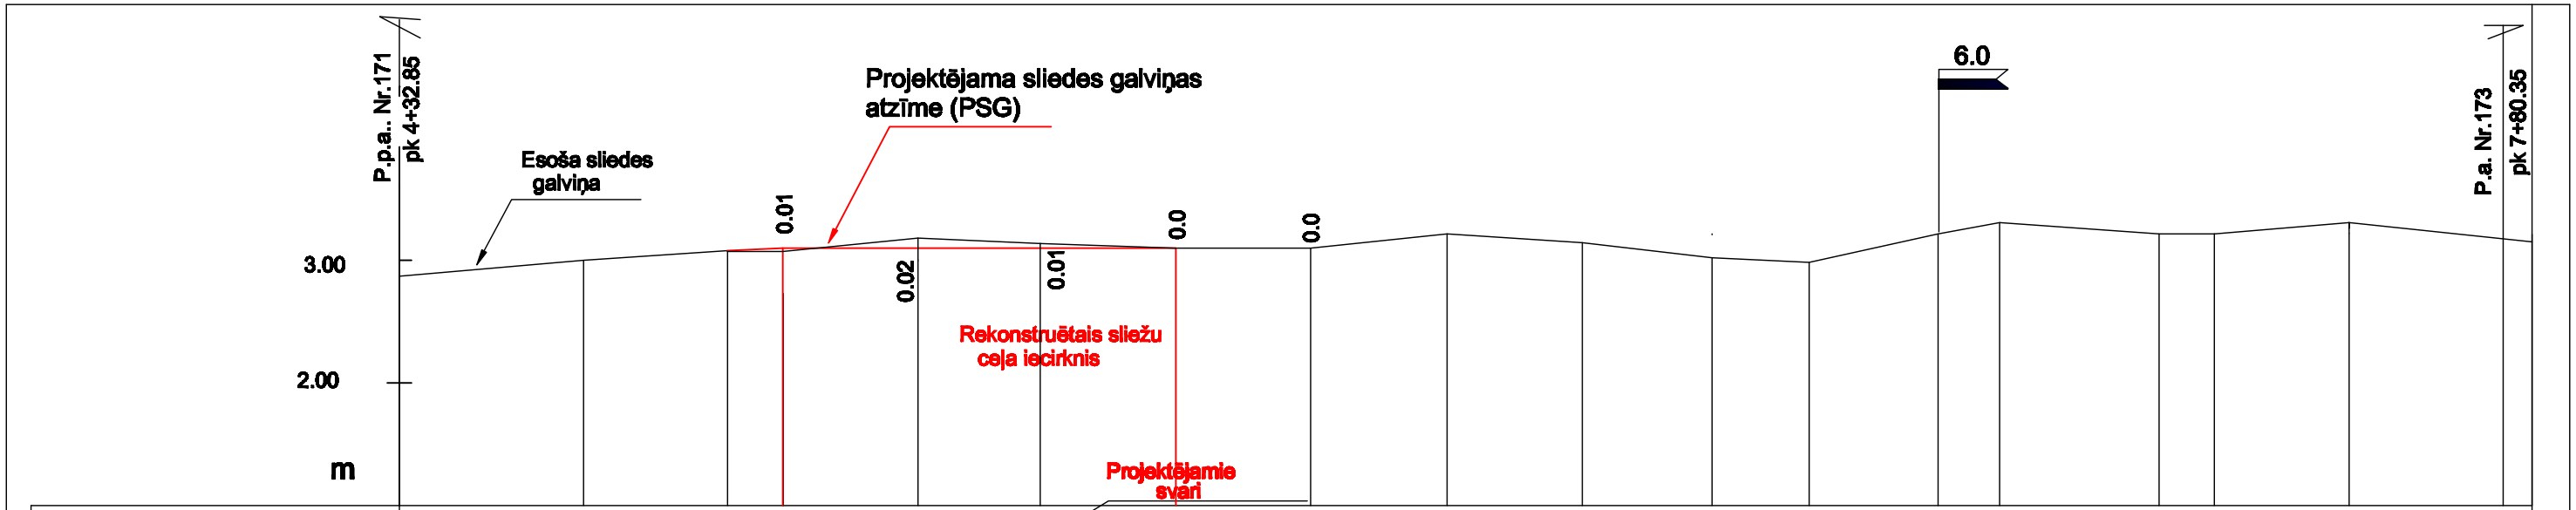
P.p.a.. Nr.171
pk 4+32.85
Esoša sliedes galviņa
Projektējama sliedes galviņas atzīme (PSG)
0.01
0.02
0.01
0.0
0.0
6.0
P.a. Nr.173
pk 7+80.35
3.00
2.00
m
Rekonstruētais sliežu ceļa iecirknis
Projektējamie svari
Izvērsts ceļu plāns
302
K.St.
37.17
14,15
3.75
Perspektīvais žogs
301
A
B
6.57
300
Izjaukts
K.St.
172
173

| | | |