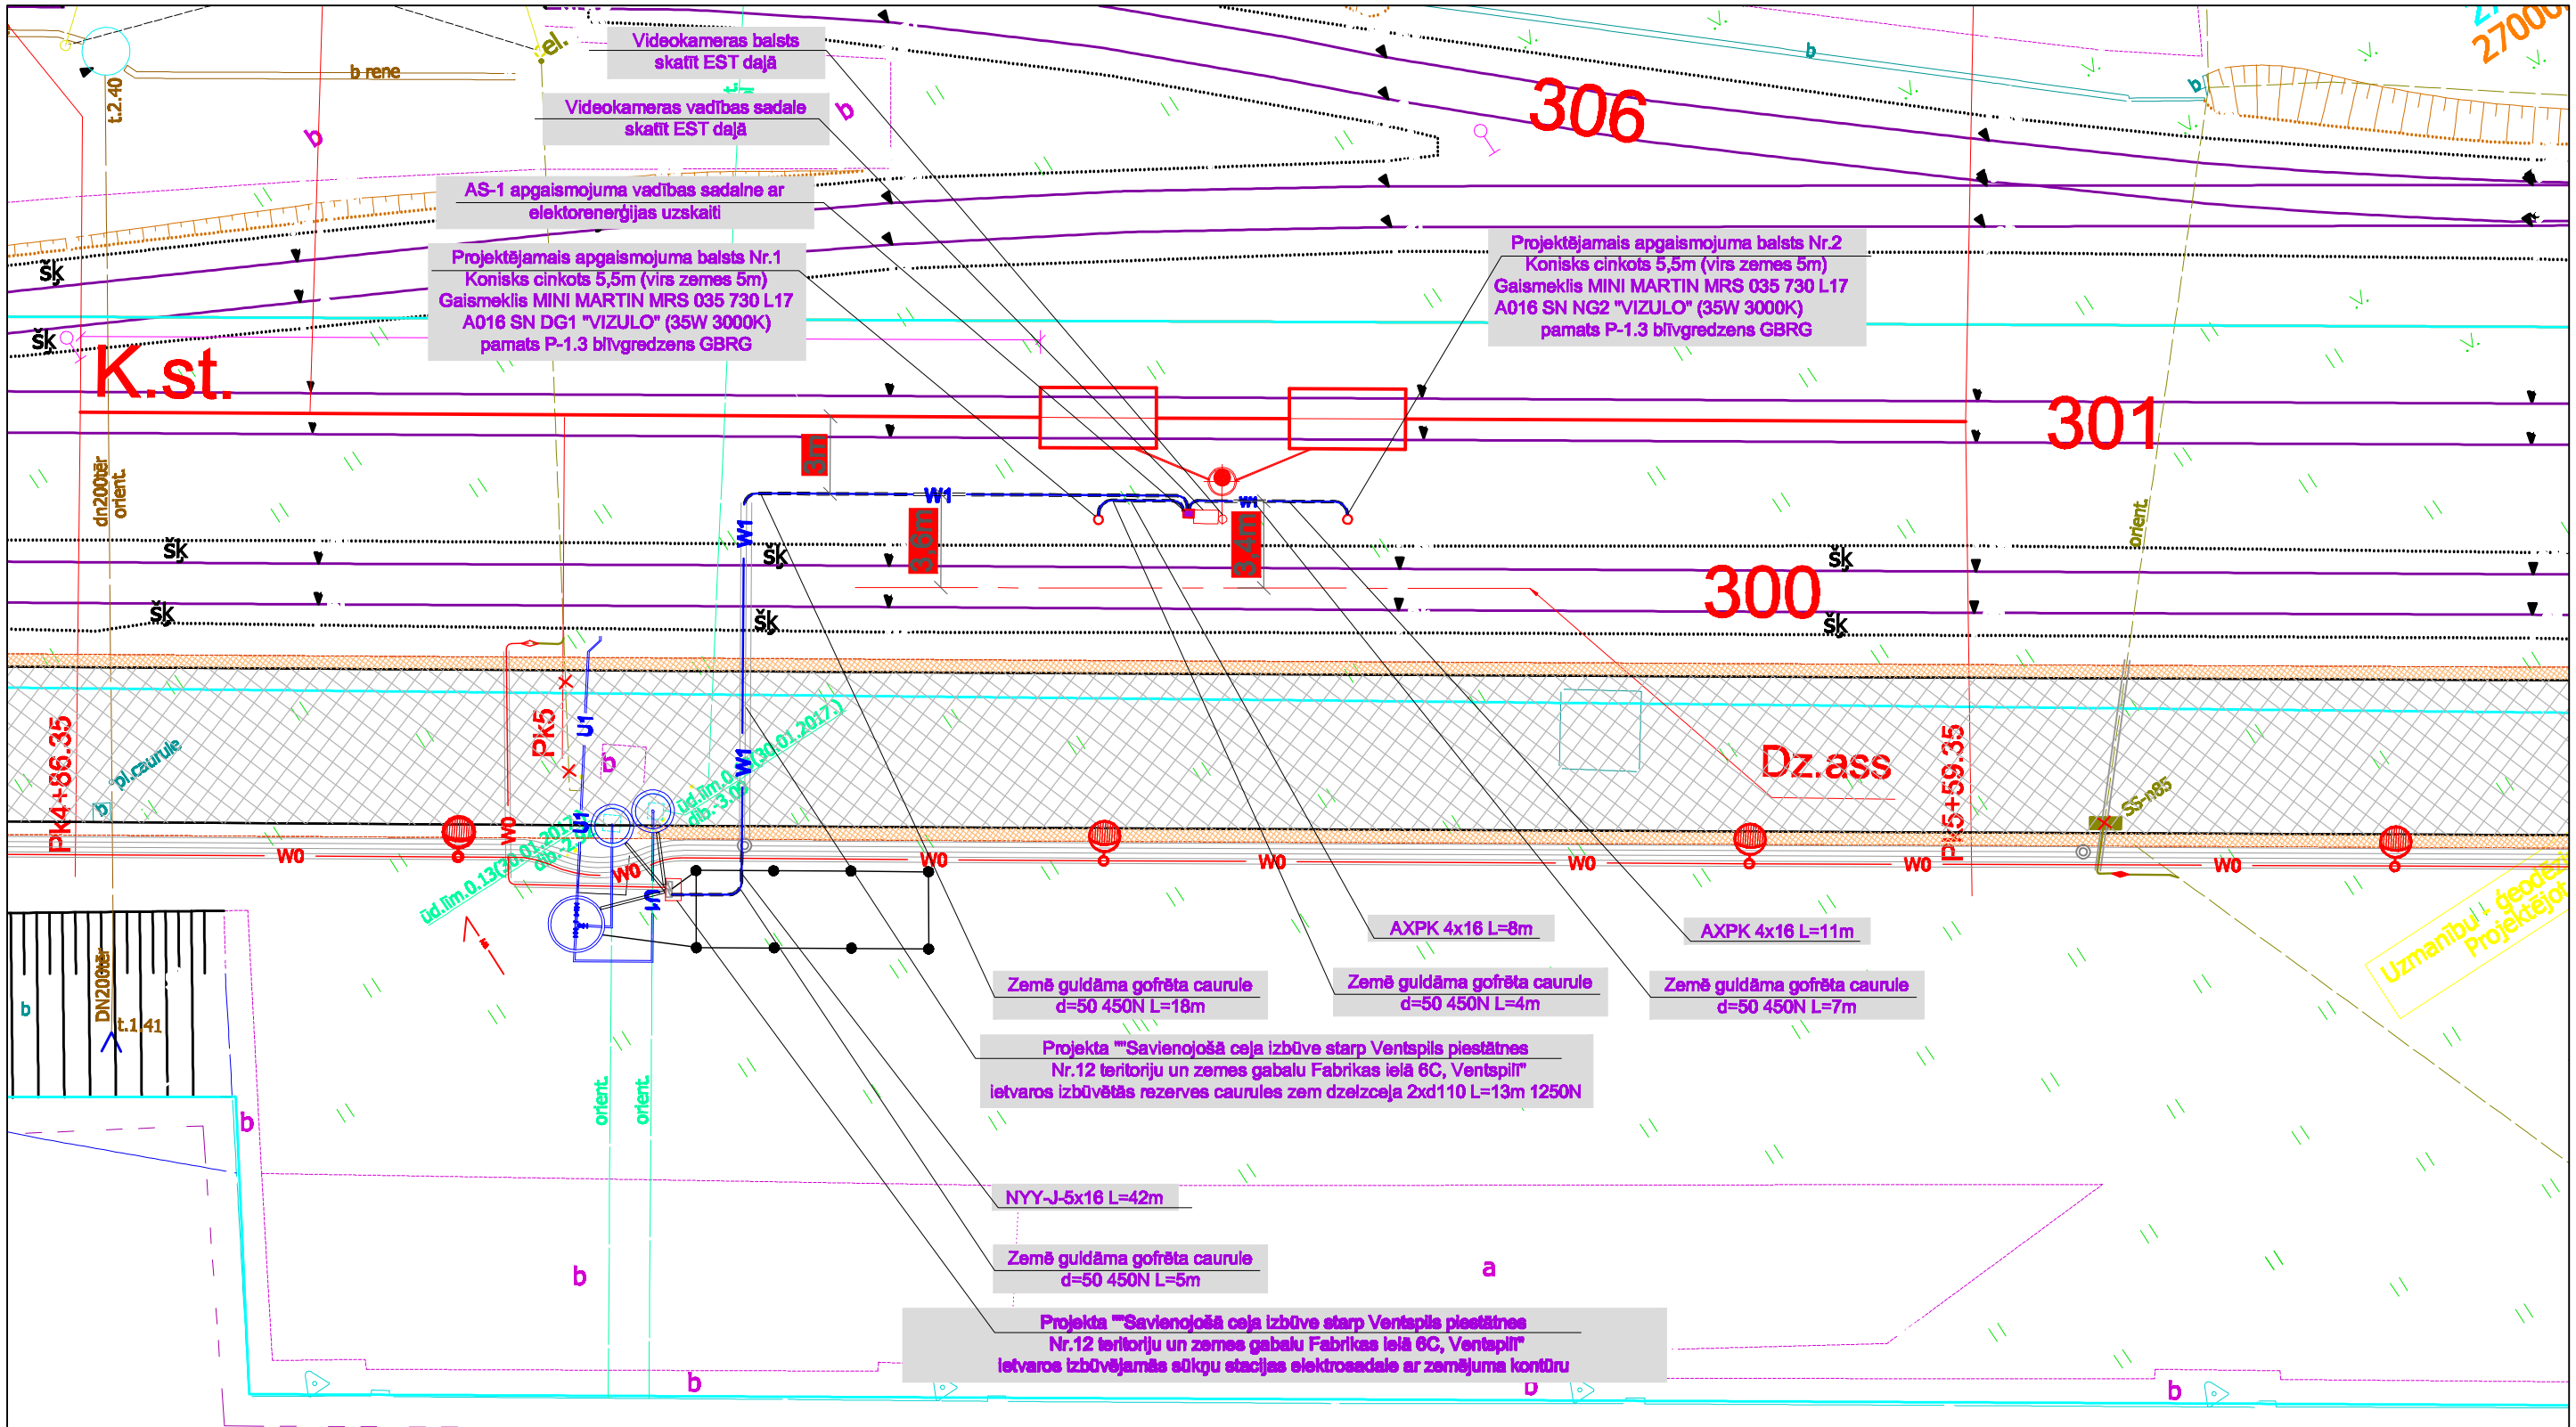

SIA "TORBUD" O. Kalpaka iela 64-17 Liepāja, LV-3405 tel. 63454577 e-pasts: torbud@inbox.lv	"OMS" Lielā iela 12-1, Grobiņa Latvija, LV-3430 tālr. +371 63491032 fakss: +371 63491033	Pasūtītāja: Ventspils brīvostas pārvalde
		Līgums Nr.671 no 06.12.2017.
		Pasūtījums: Dzelzceļa svaru izbūve uz 301. sliežu ceļa, Ventspilī
		Rasējums: Ģenerālplāns

Amats	Paraksts	Uzvārds
Projektēja vad.		Z. Garkulis-Gurevičs
Projektēja daļas vad.		T. Ziemelis
Datums	09.02.2018.	

marka	lapa	lapas
ELT	2	4